TYPE	YEAR	PROJECT NO.	SHEET NO.
R.O.W.	2012	BR-NHE-40(16)	26
CONST.	2014	BR-NH-40(16)	28

FILE NO.

TENNESSEE D.O.T.
DESIGN DIVISION

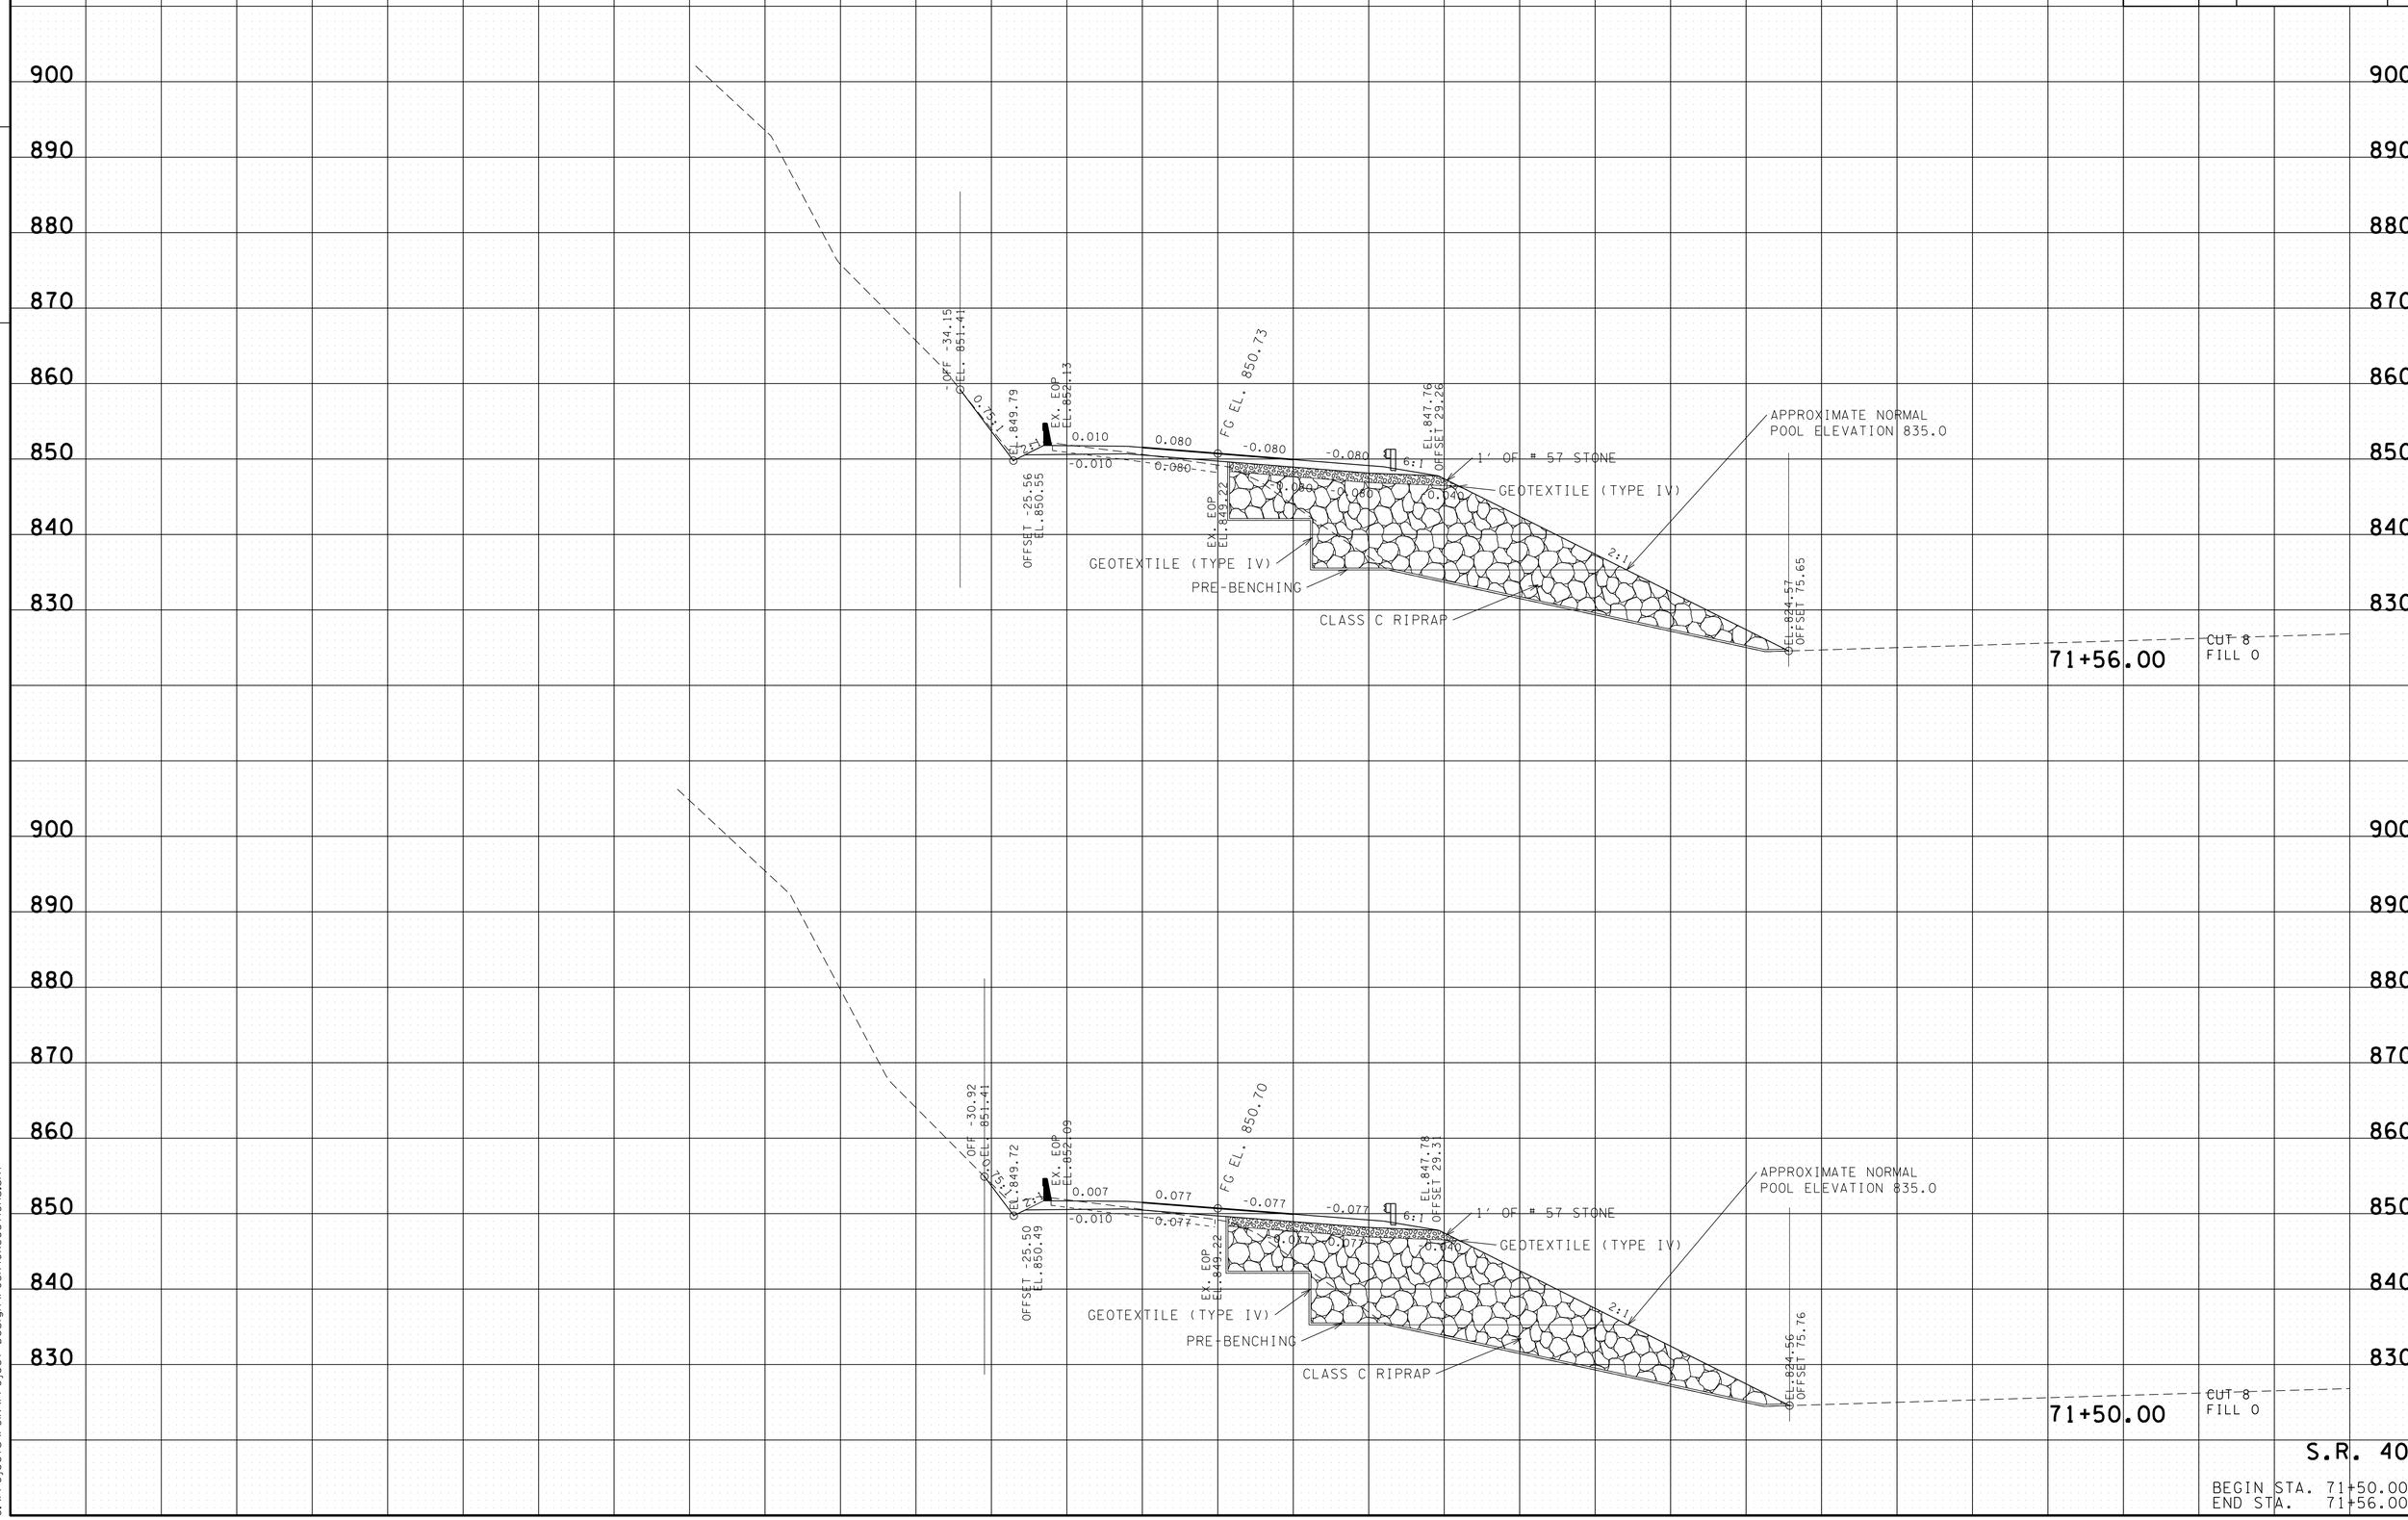

S.R. 40

BEGIN STA. 71+50.00
END STA. 71+56.00

12-MAR-2014 14:41
C:\Projects\Polk\Project Design\POSR40XSections.sht