TYPE	YEAR	PROJECT NO.	SHEET NO.
R.O.W.	2012	BR-NHE-40(16)	10
CONST.	2014	BR-NH-40(16)	12

FILE NO.

TENNESSEE D.O.T.
DESIGN DIVISION

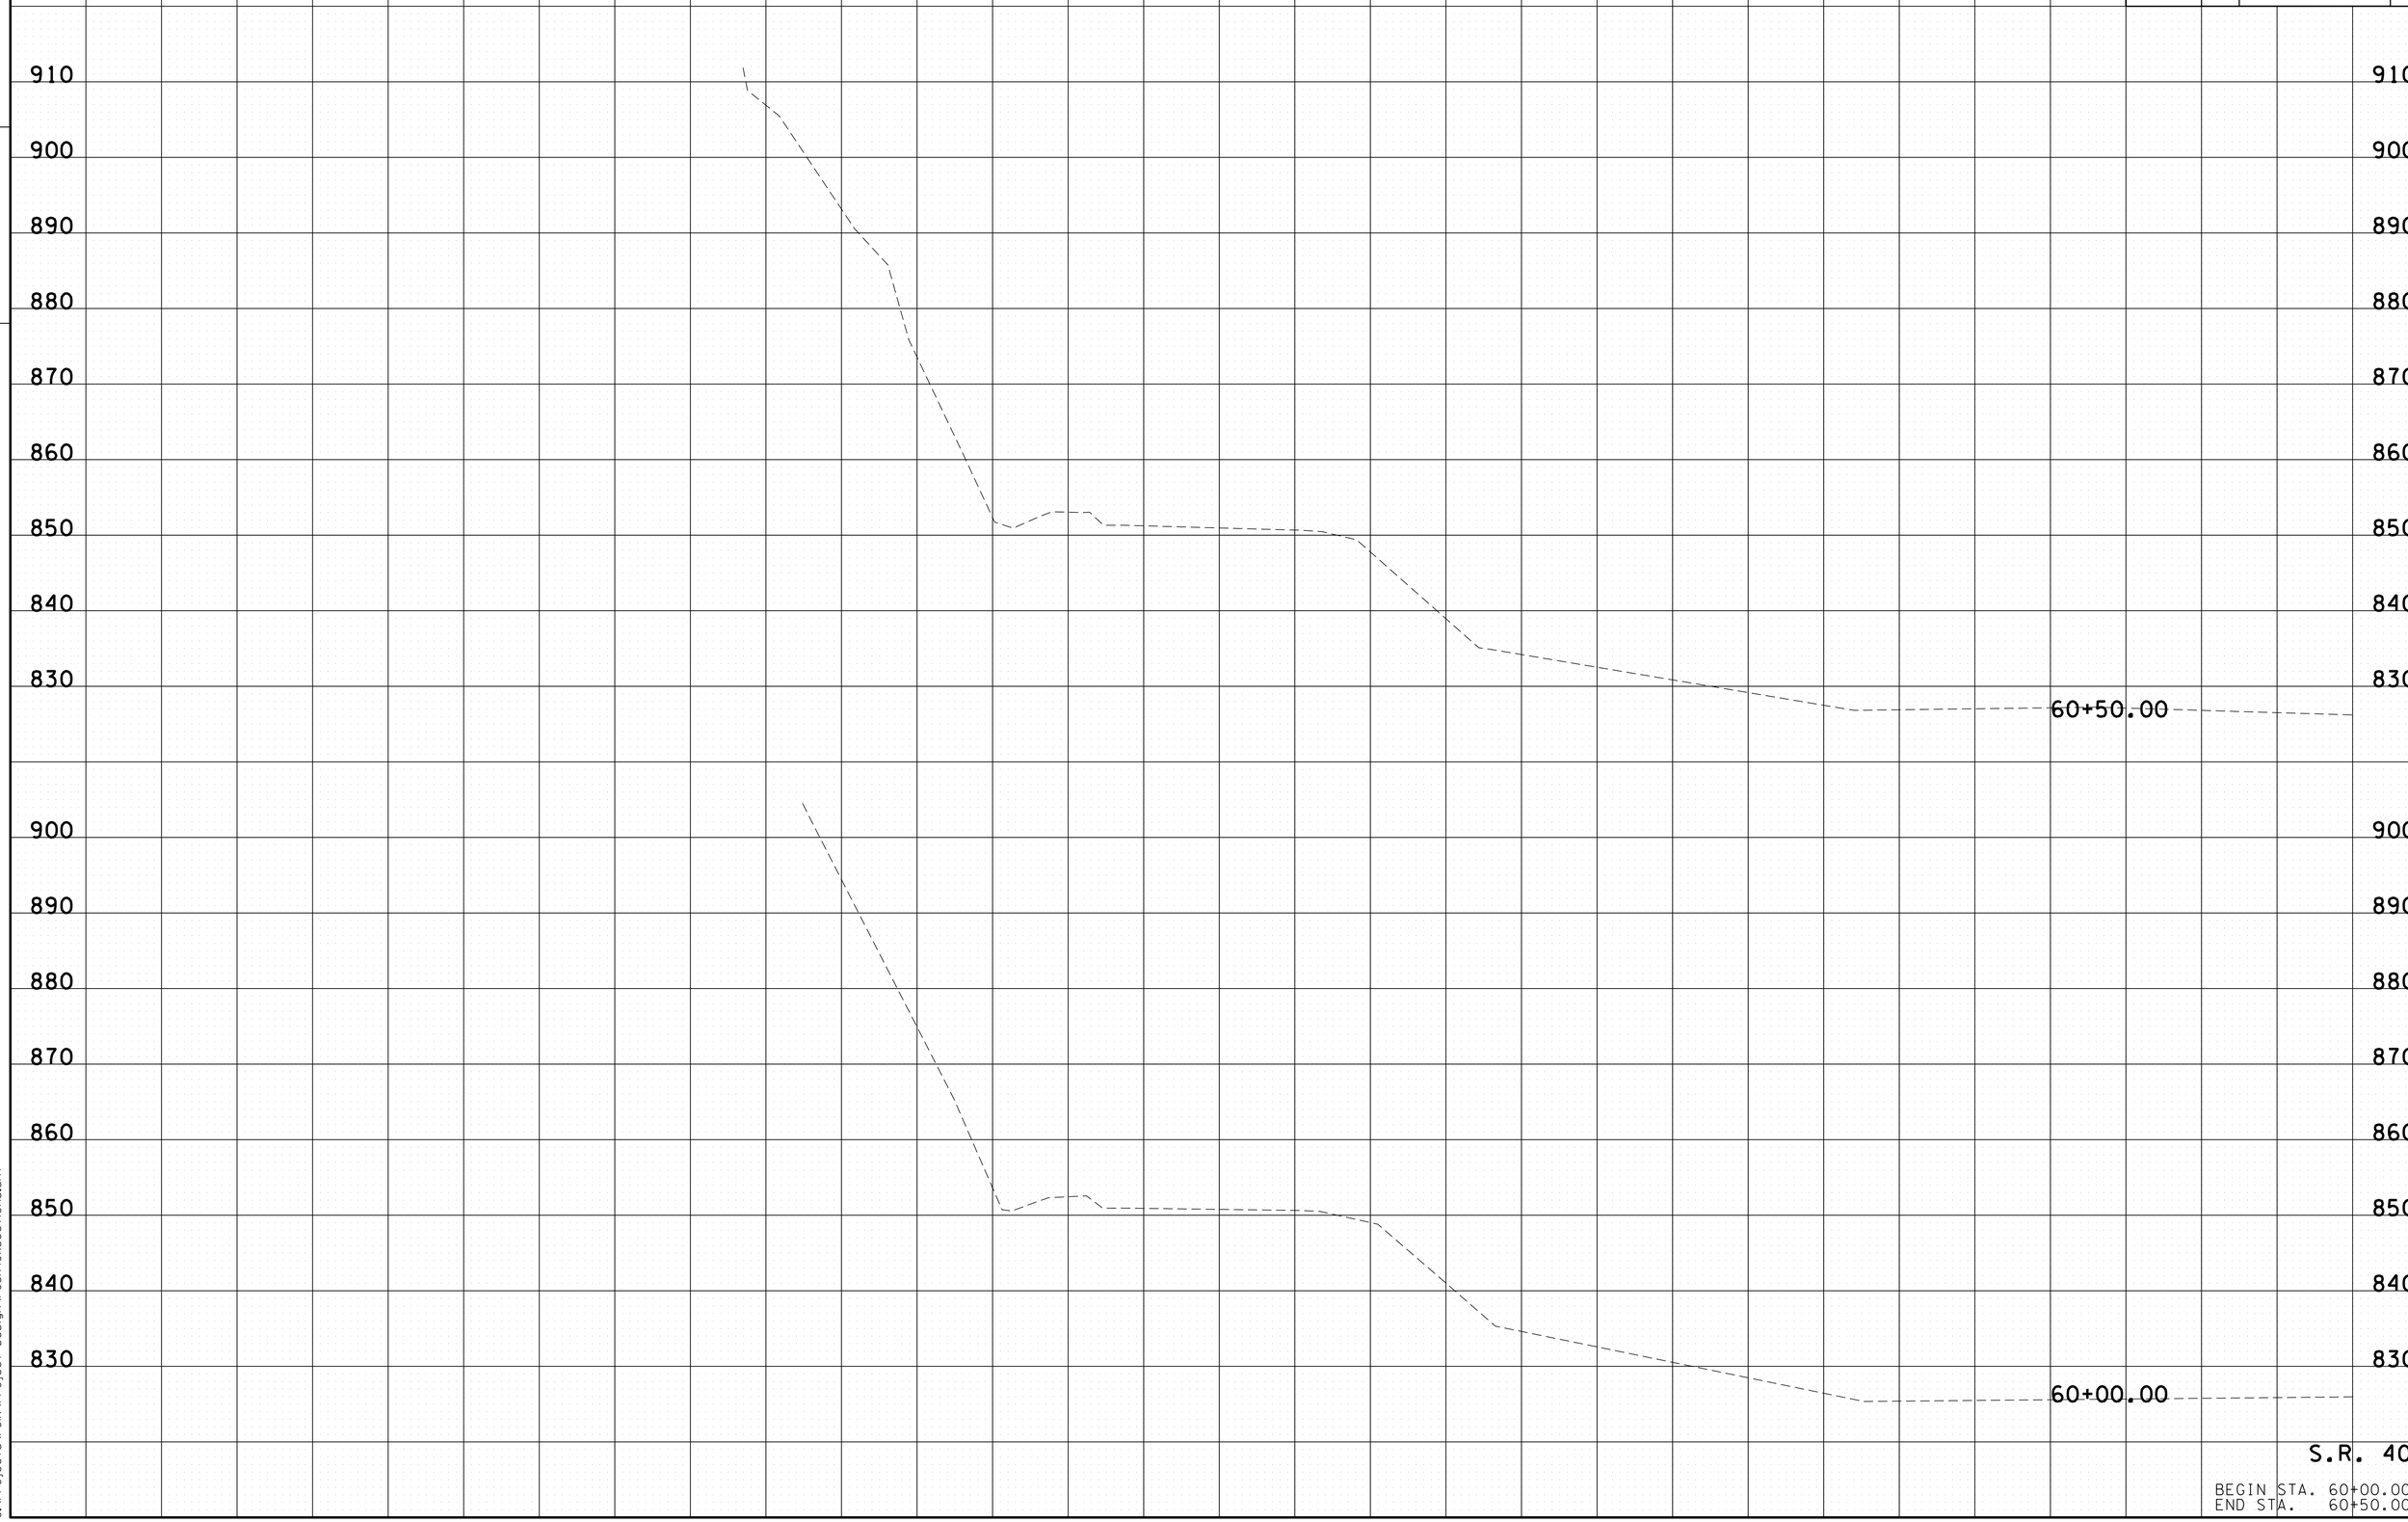

S.R. 40

BEGIN STA. 60+00.00
END STA. 60+50.00

12-MAR-2014 14:40
C:\Projects\Polk\Project Design\P0SR40XSections.sht