TENNESSEE D.O.T.
DESIGN DIVISION
FILE NO.

TYPE	YEAR	PROJECT NO.	SHEET NO.
MAINT.	2015	85008-4206-04	4

REV. 8-25-15: REVISED TRAFFIC CONTROL DETOUR.

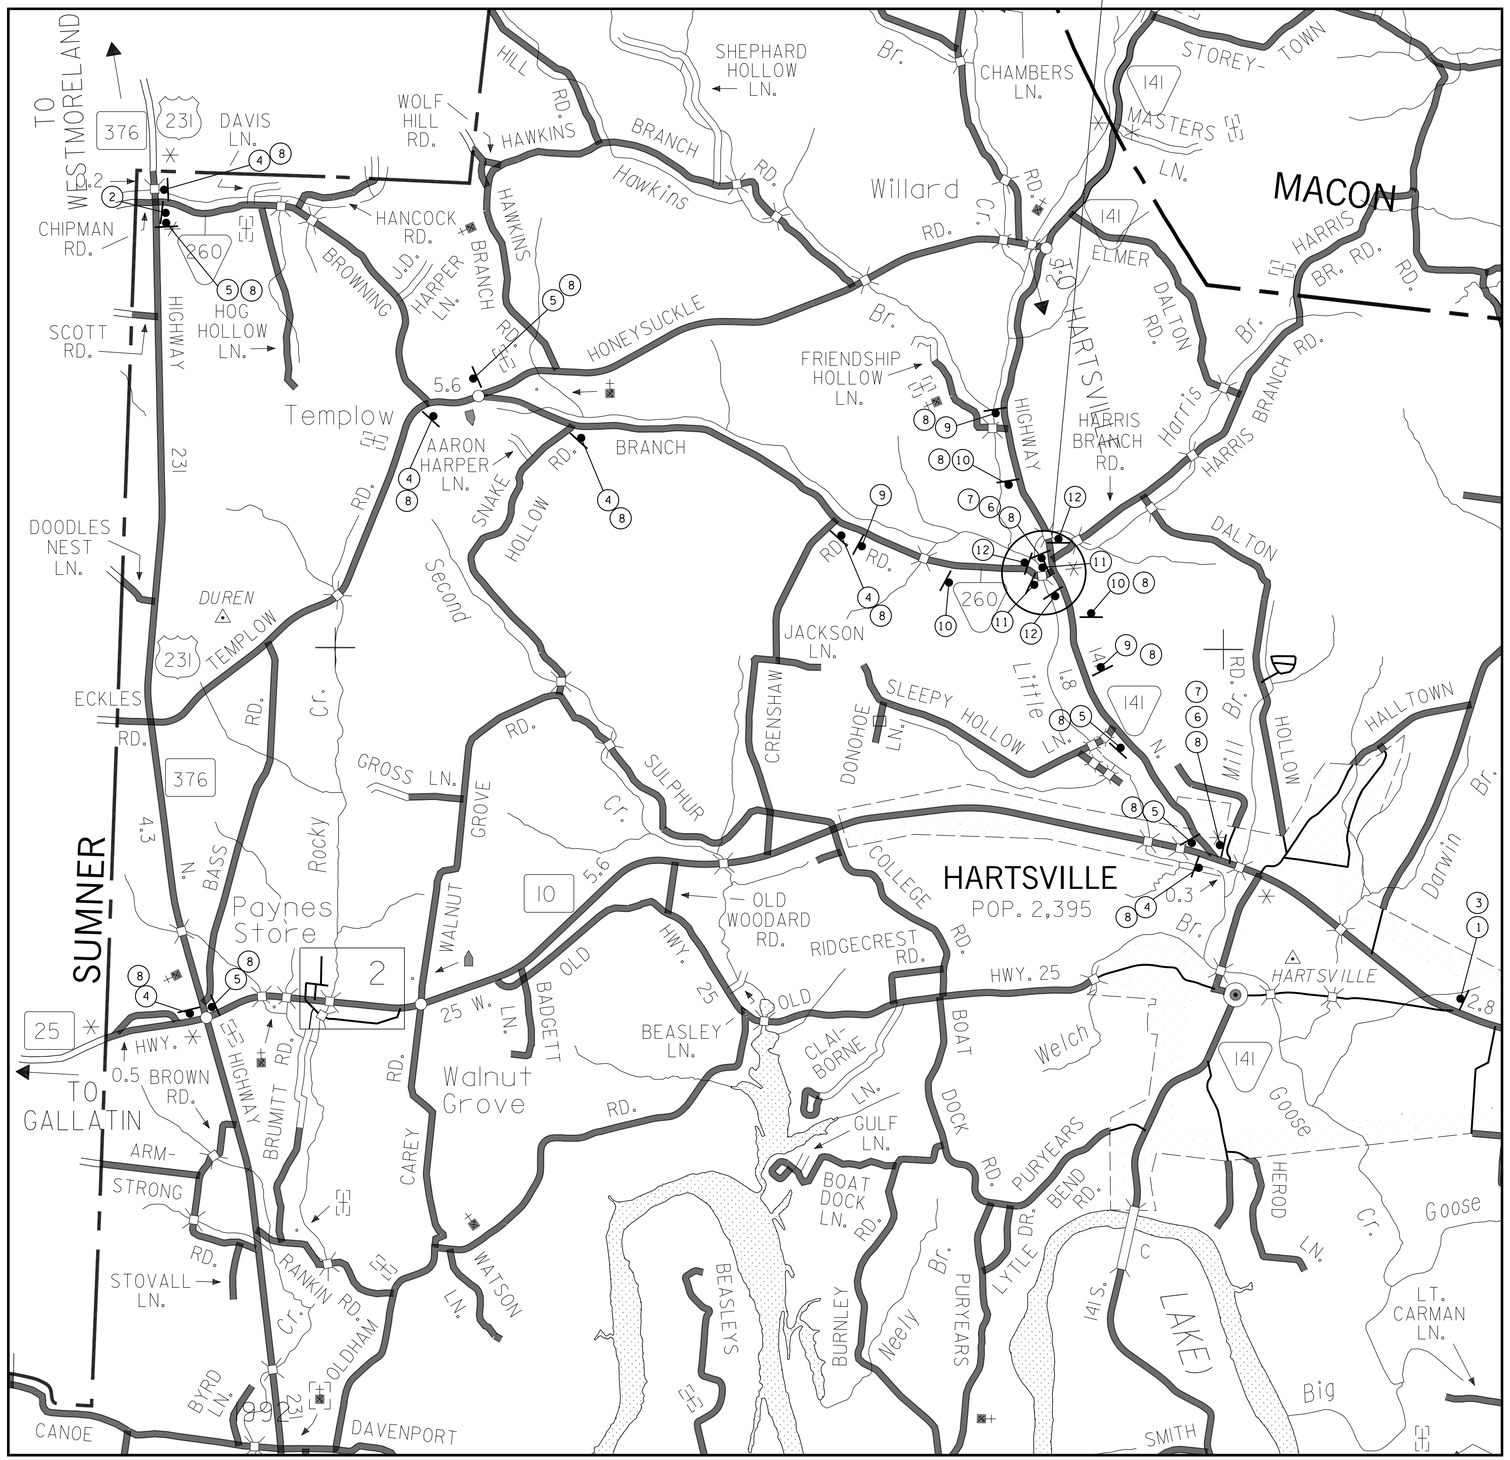

DETOUR MAP
NOT TO SCALE

1. CHANGEABLE MESSAGE BOARD
2. ROAD CLOSED TO THRU TRAFFIC — R11-3, 60" X 30"
3. DETOUR AHEAD — W20-2, 36" X 36"
4. DETOUR — M4-9L, 30" X 24"
5. DETOUR — M4-9R, 30" X 24"
6. DETOUR — M4-8, 24" X 12"
7. M6-3, 21" X 15"
8. 260 Tennessee — TN-6D, 30" X 24"
9. ROAD CLOSED AHEAD — W20-3, 36" X 36"
10. ROAD CLOSED 1500 FT — W20-3, 36" X 36"
11. ROAD CLOSED — R11-2, 48" X 30"; A; A; TYPE III BARRICADE ROAD CLOSURE w/ TYPE A WARNING LIGHTS
12. END ROAD WORK — G20-2, 48" X 24"

NOTE: SIGN NO. 1 IS ALSO LOCATED AT THE INTERSECTION OF S.R. 52 AND S.R. 141
SIGN NO. 1 IS ALSO LOCATED AT THE INTERSECTION OF S.R. 260 AND S.R. 231

SEALED BY

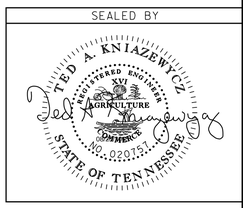

STATE OF TENNESSEE
DEPARTMENT OF TRANSPORTATION

TRAFFIC CONTROL PLAN

8/25/2015 8:51:41 AM
P:\2807119\+\TRSR260004.sht