| TYPE | YEAR | PROJECT NO. | SHEET NO. |
|---|---|---|---|
| R.O.W. | 2013 | HRRR/HSIP-2480(10) | 10 |
| CONST. | 2014 | HRRR/HSIP-2480(10) | 11 |

NEW ERA RD.
78946-2414-94
78946-3409-94

SEVIER CO.
(R.O.W.)
(CONST.)

FILE NO.

TENNESSEE D.O.T.
DESIGN DIVISION

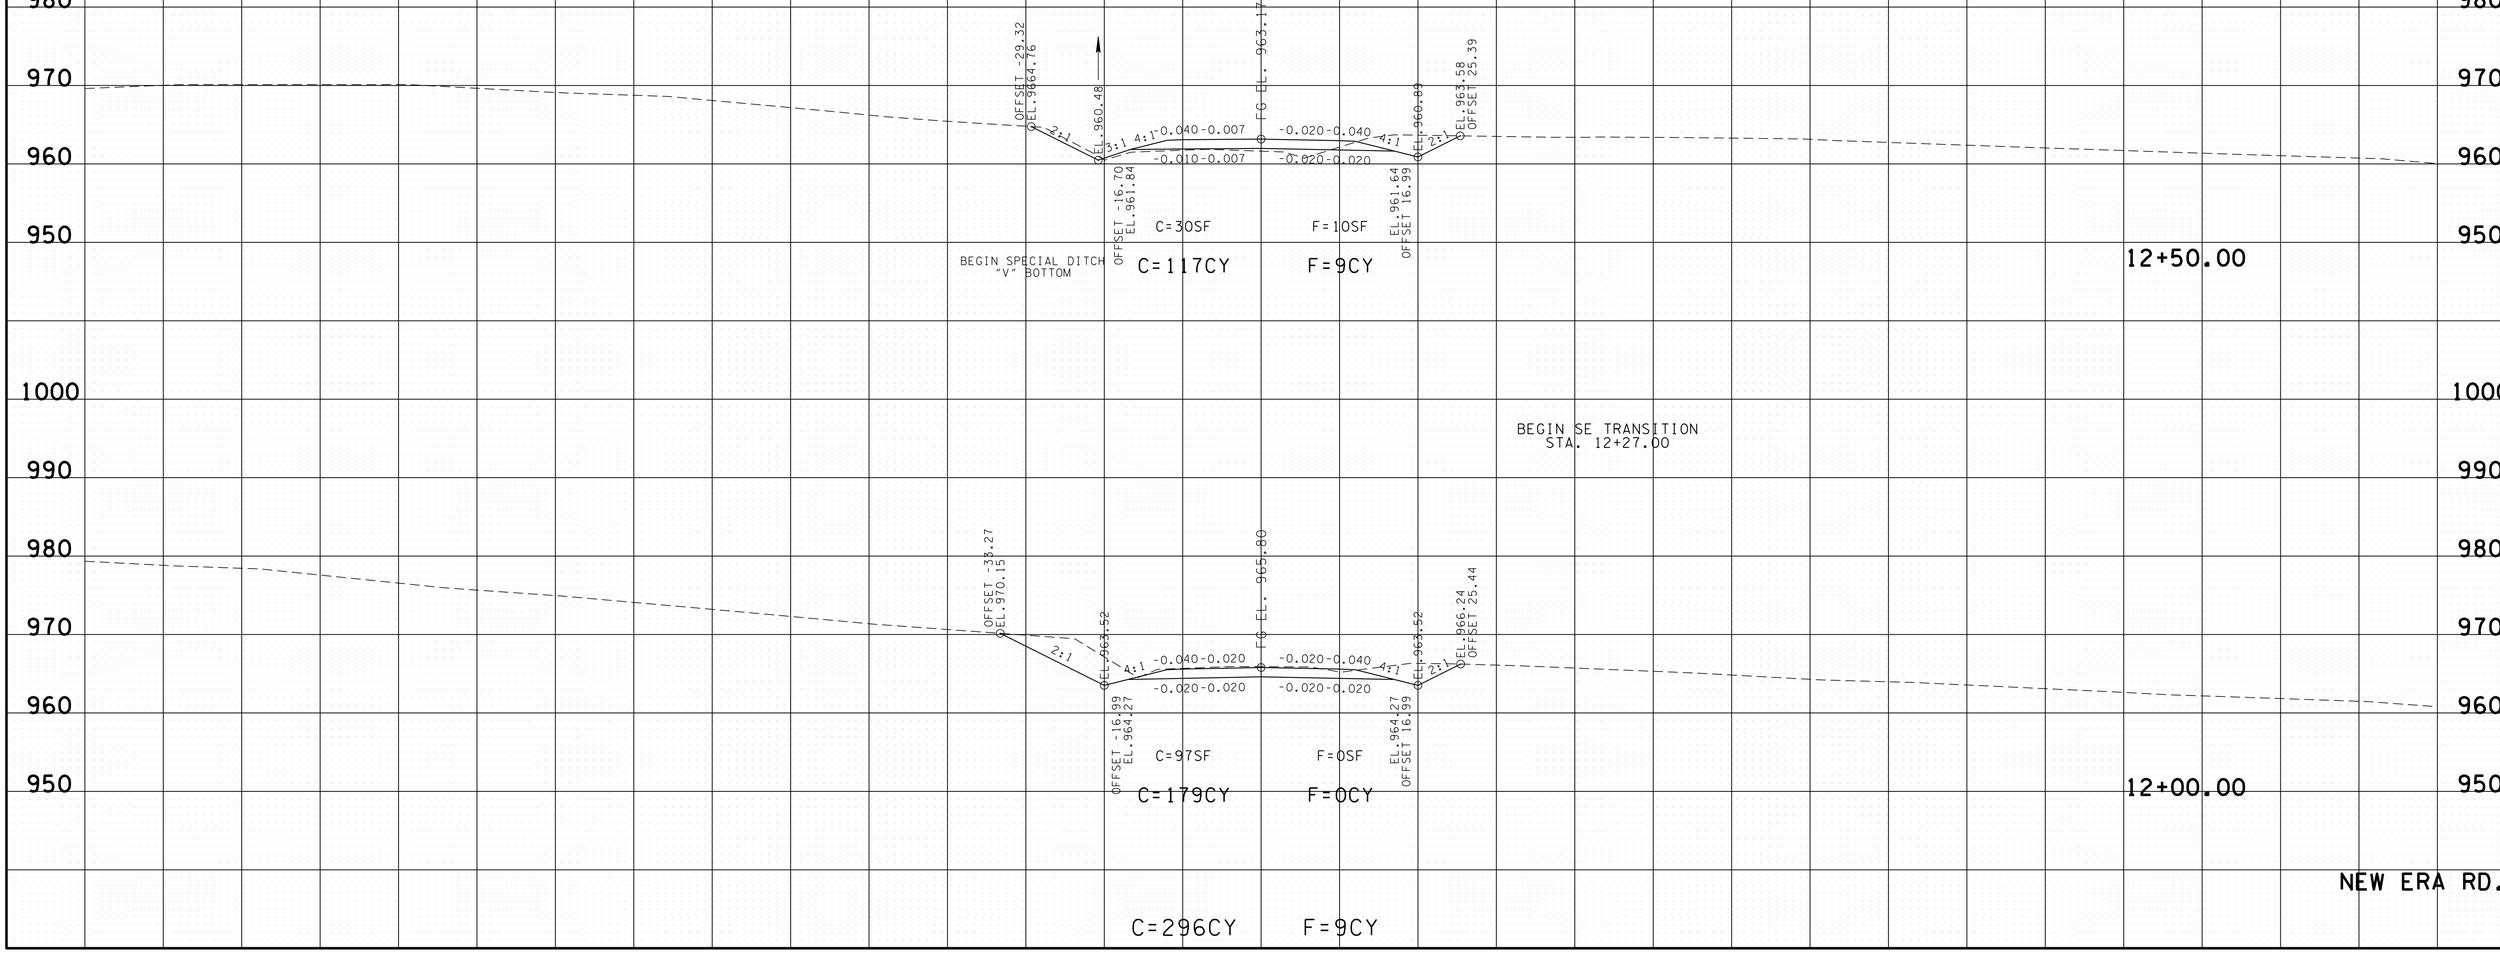


03-DEC-2013 09:39
\\JOIWFO1.tdot.state.tn.us\OIShared\SURVDES\DESIGN\PROJECTS\SE-NEWERA-01\SENewEraXSections.sht