TENNESSEE D.O.T.
DESIGN DIVISION
FILE NO.

| TYPE | YEAR | PROJECT NO. | SHEET NO. |
|---|---|---|---|
| R.O.W. | 2013 | HRRR/HSIP-2480(10) | 4 |
| CONST. | 2014 | HRRR/HSIP-2480(10) | 4 |
| | | | |
| | | | |

NEW ERA RD.
78946-2414-94 (R.O.W.)
78946-3409-94 (CONST.)
SEVIER CO.

REV. 8-2-13: REVISED PROPERTY OWNERS NAME ON TRACT 4, 5, AND 6.

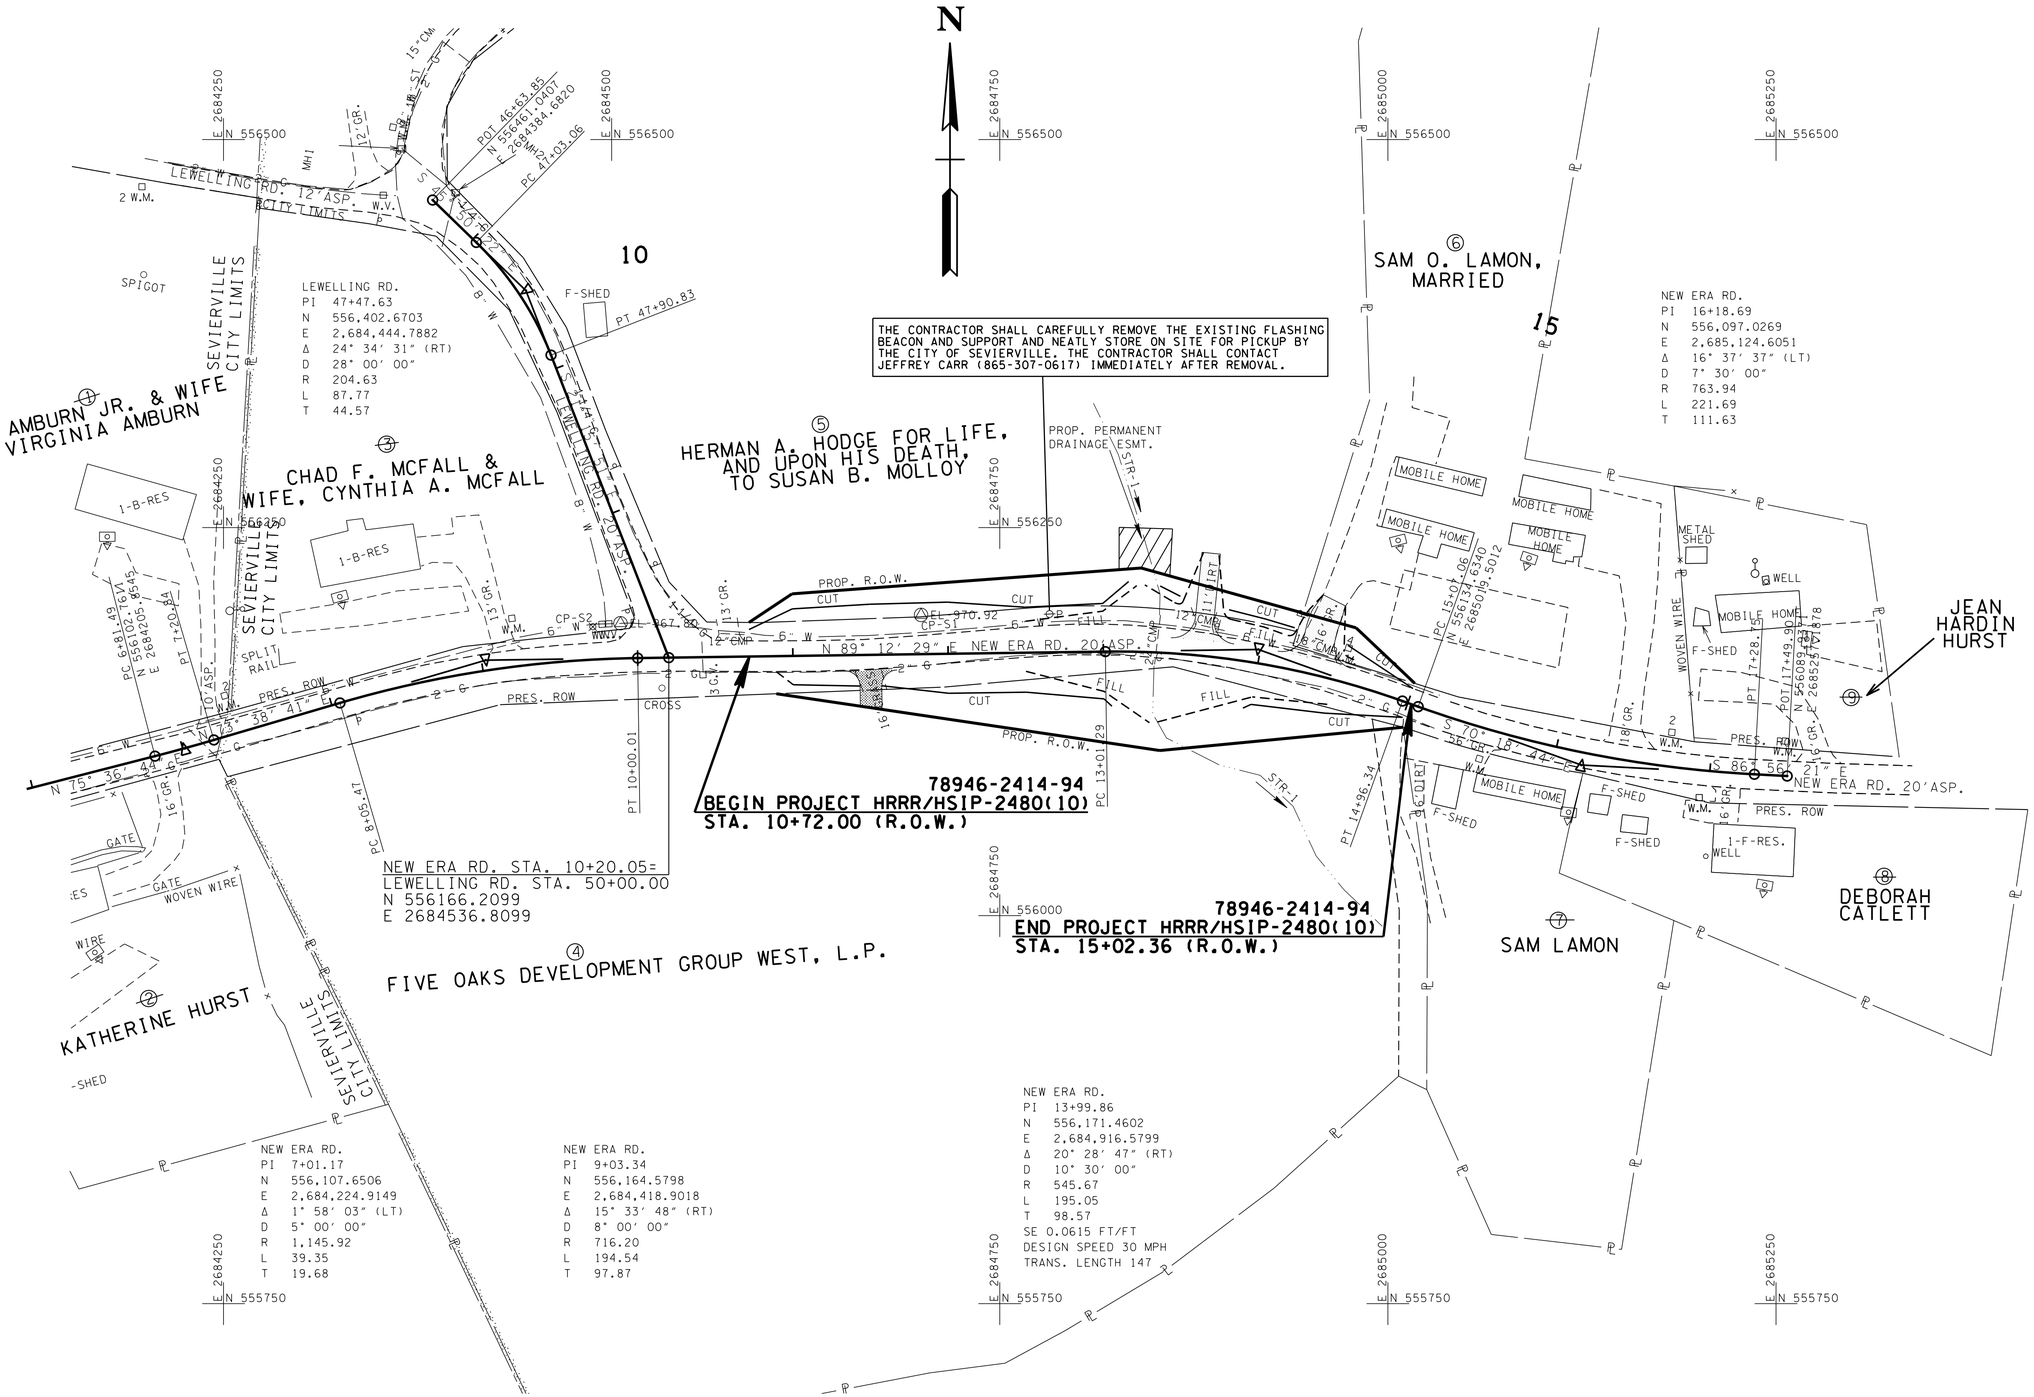


| CONTROL POINTS | | | | | |
|---|---|---|---|---|---|
| POINT | NORTH | EAST | ELEV. | STATION | OFFSET |
| S1 | 556193.7400 | 2684699.2959 | 970.92 | 11+82.90 | 25.28' (LT) |
| S2 | 556188.3824 | 2684505.6841 | 967.80 | 9+89.56 | 22.68' (LT) |

SEALED BY

12/03/2013

COORDINATES ARE NAD/83(1995), ARE DATUM ADJUSTED BY THE FACTOR OF 1.00009 AND TIED TO THE TGRN. ALL ELEVATIONS ARE REFERENCED TO THE NAVD 1988.

STATE OF TENNESSEE
DEPARTMENT OF TRANSPORTATION

# PRESENT LAYOUT

STA.10+72.00 TO STA.15+02.36

SCALE: 1"=50'

03-DEC-2013 09:37
\\JOWF01.tdot.state.tn.us\0Shared\SURVDES\DESIGN\PROJECTS\SE-NEWERA-01\CONST 004.sht