TYPE	YEAR	PROJECT NO.	SHEET NO.
R.O.W.	2013	30952-2514-04	12
CONST.	2013	30952-3514-04	14

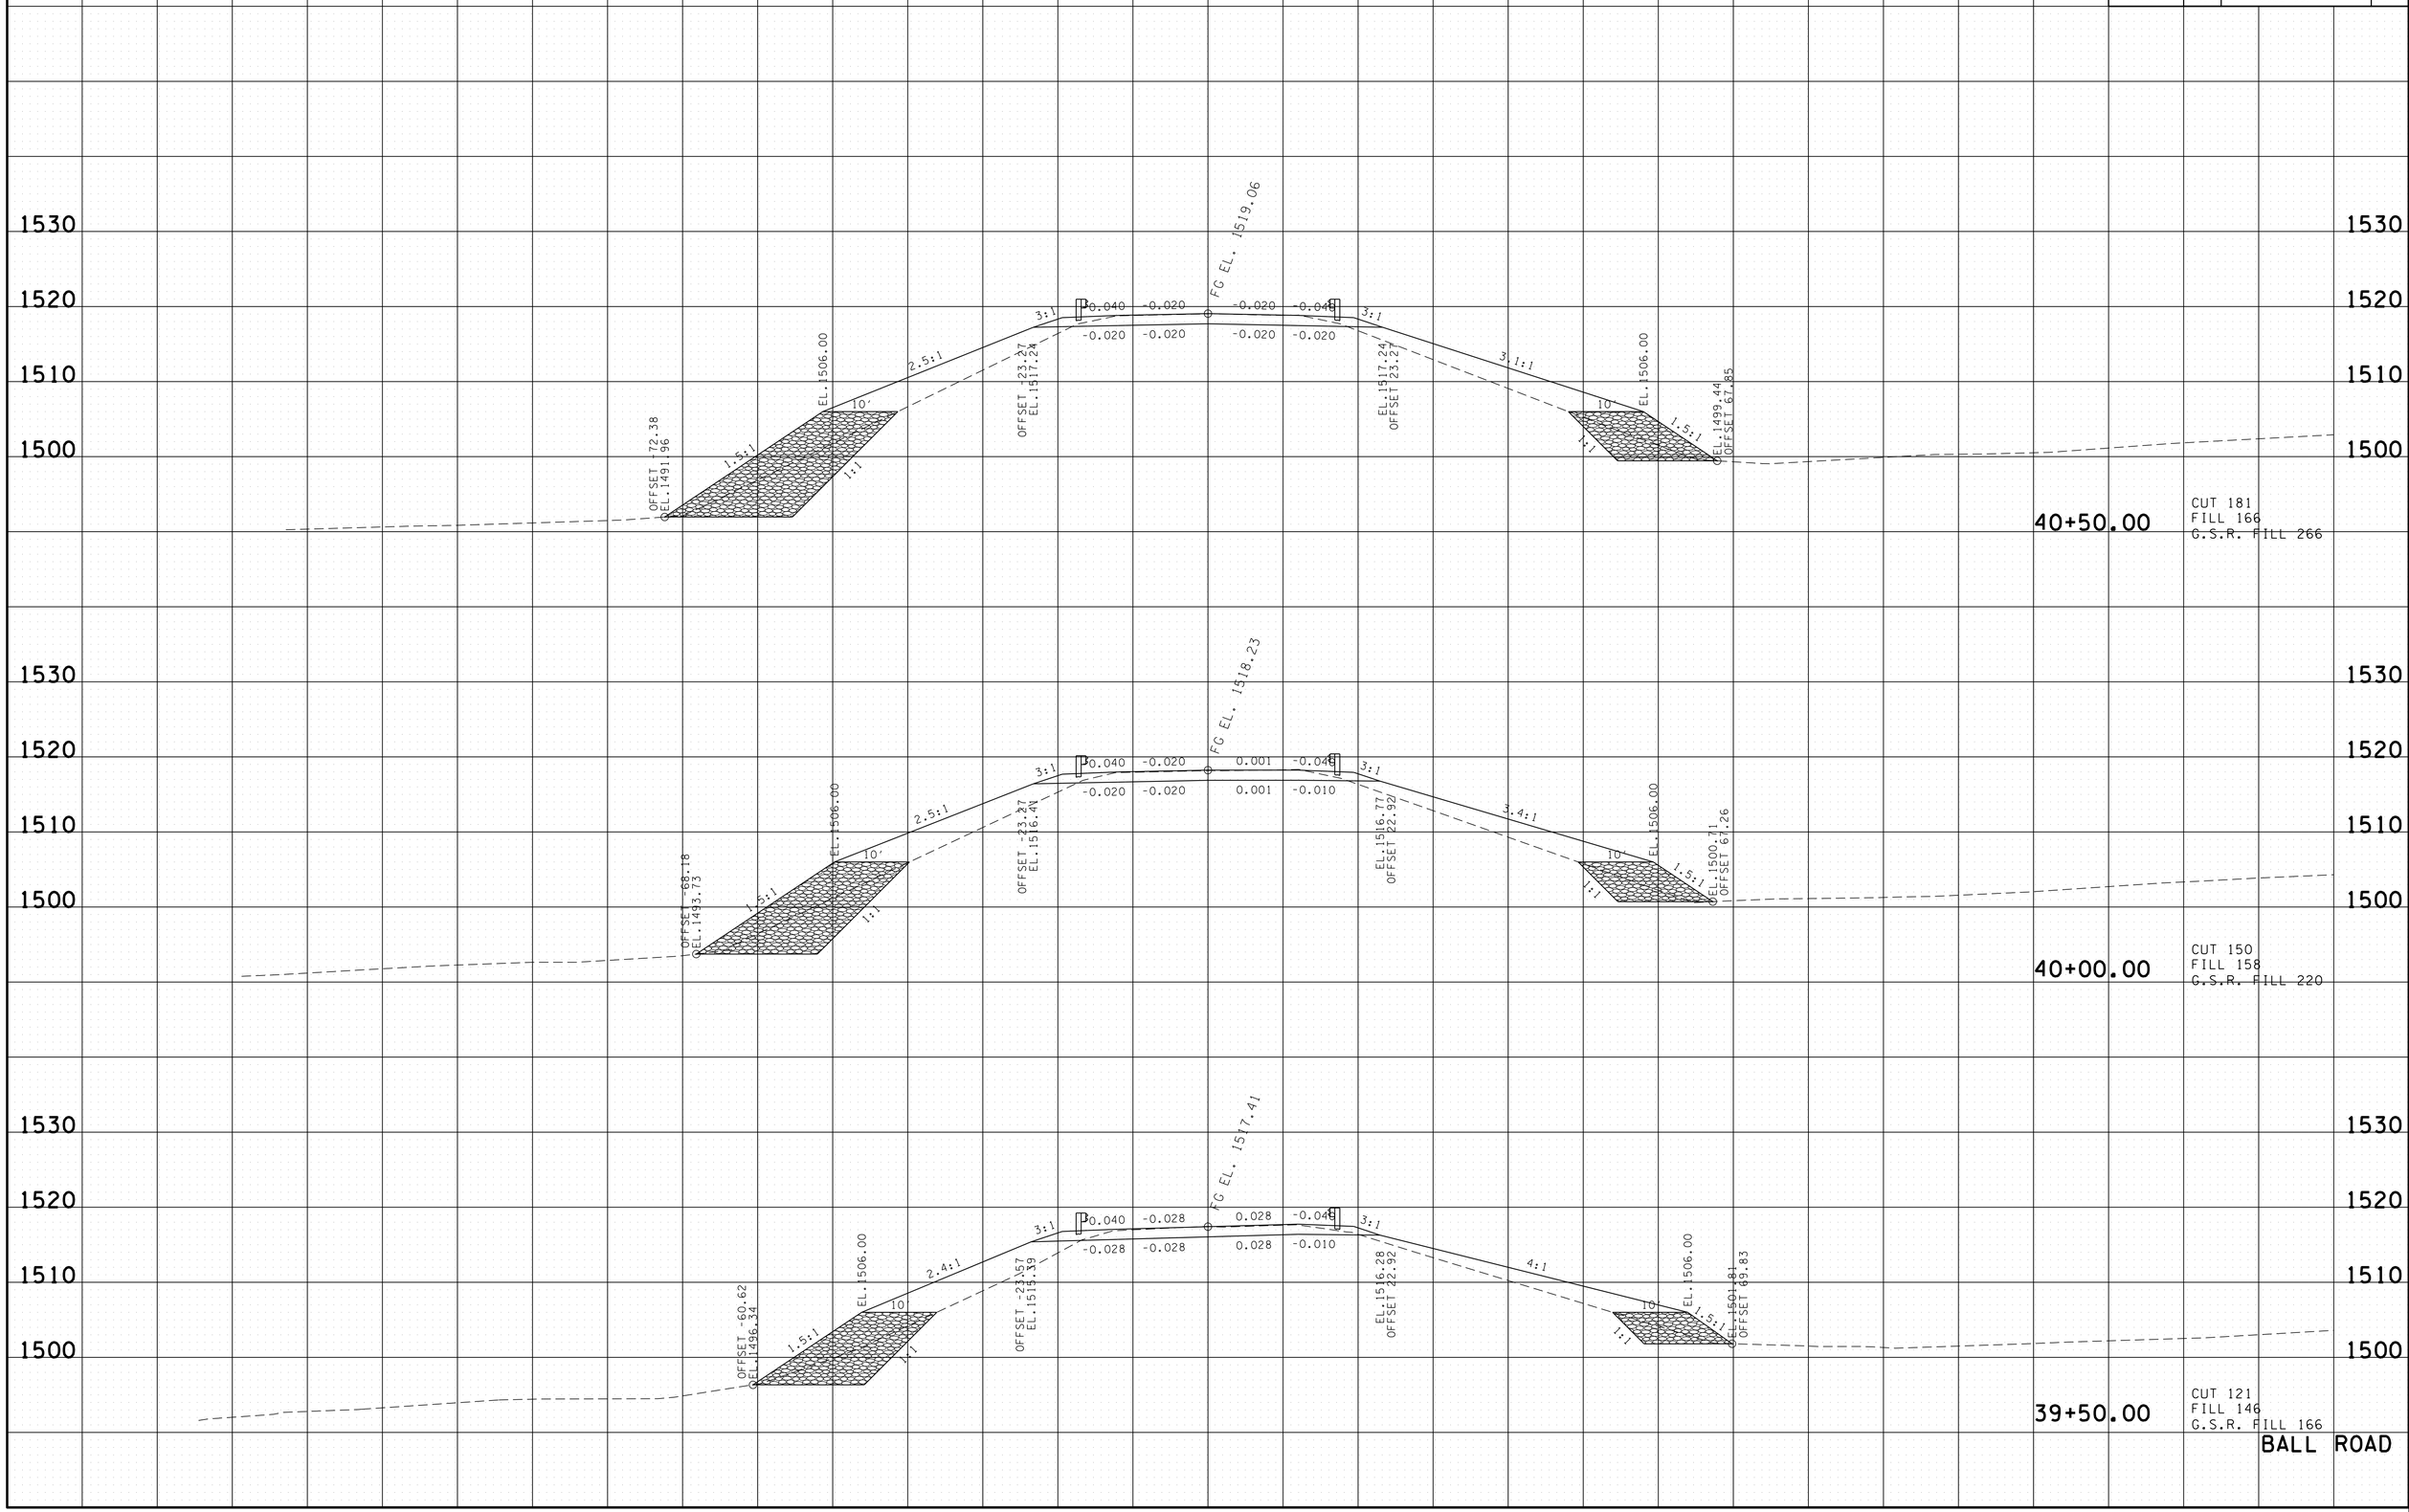

05-AUG-2013 10:50
C:\projects\GREENE_CO_SIA\GRSIAXSections.SHT