TENNESSEE D.O.T.
DESIGN DIVISION
FILE NO.

TYPE	YEAR	PROJECT NO.	SHEET NO.
R.O.W.	2013	NHTSA-HE-345(1)	4A
CONST.	2014	PHSIP-345(11)	4A

CLAIBORNE S.R. 345
97013-2205-04 (R.O.W.)
13061-3206-94 (CONST.)

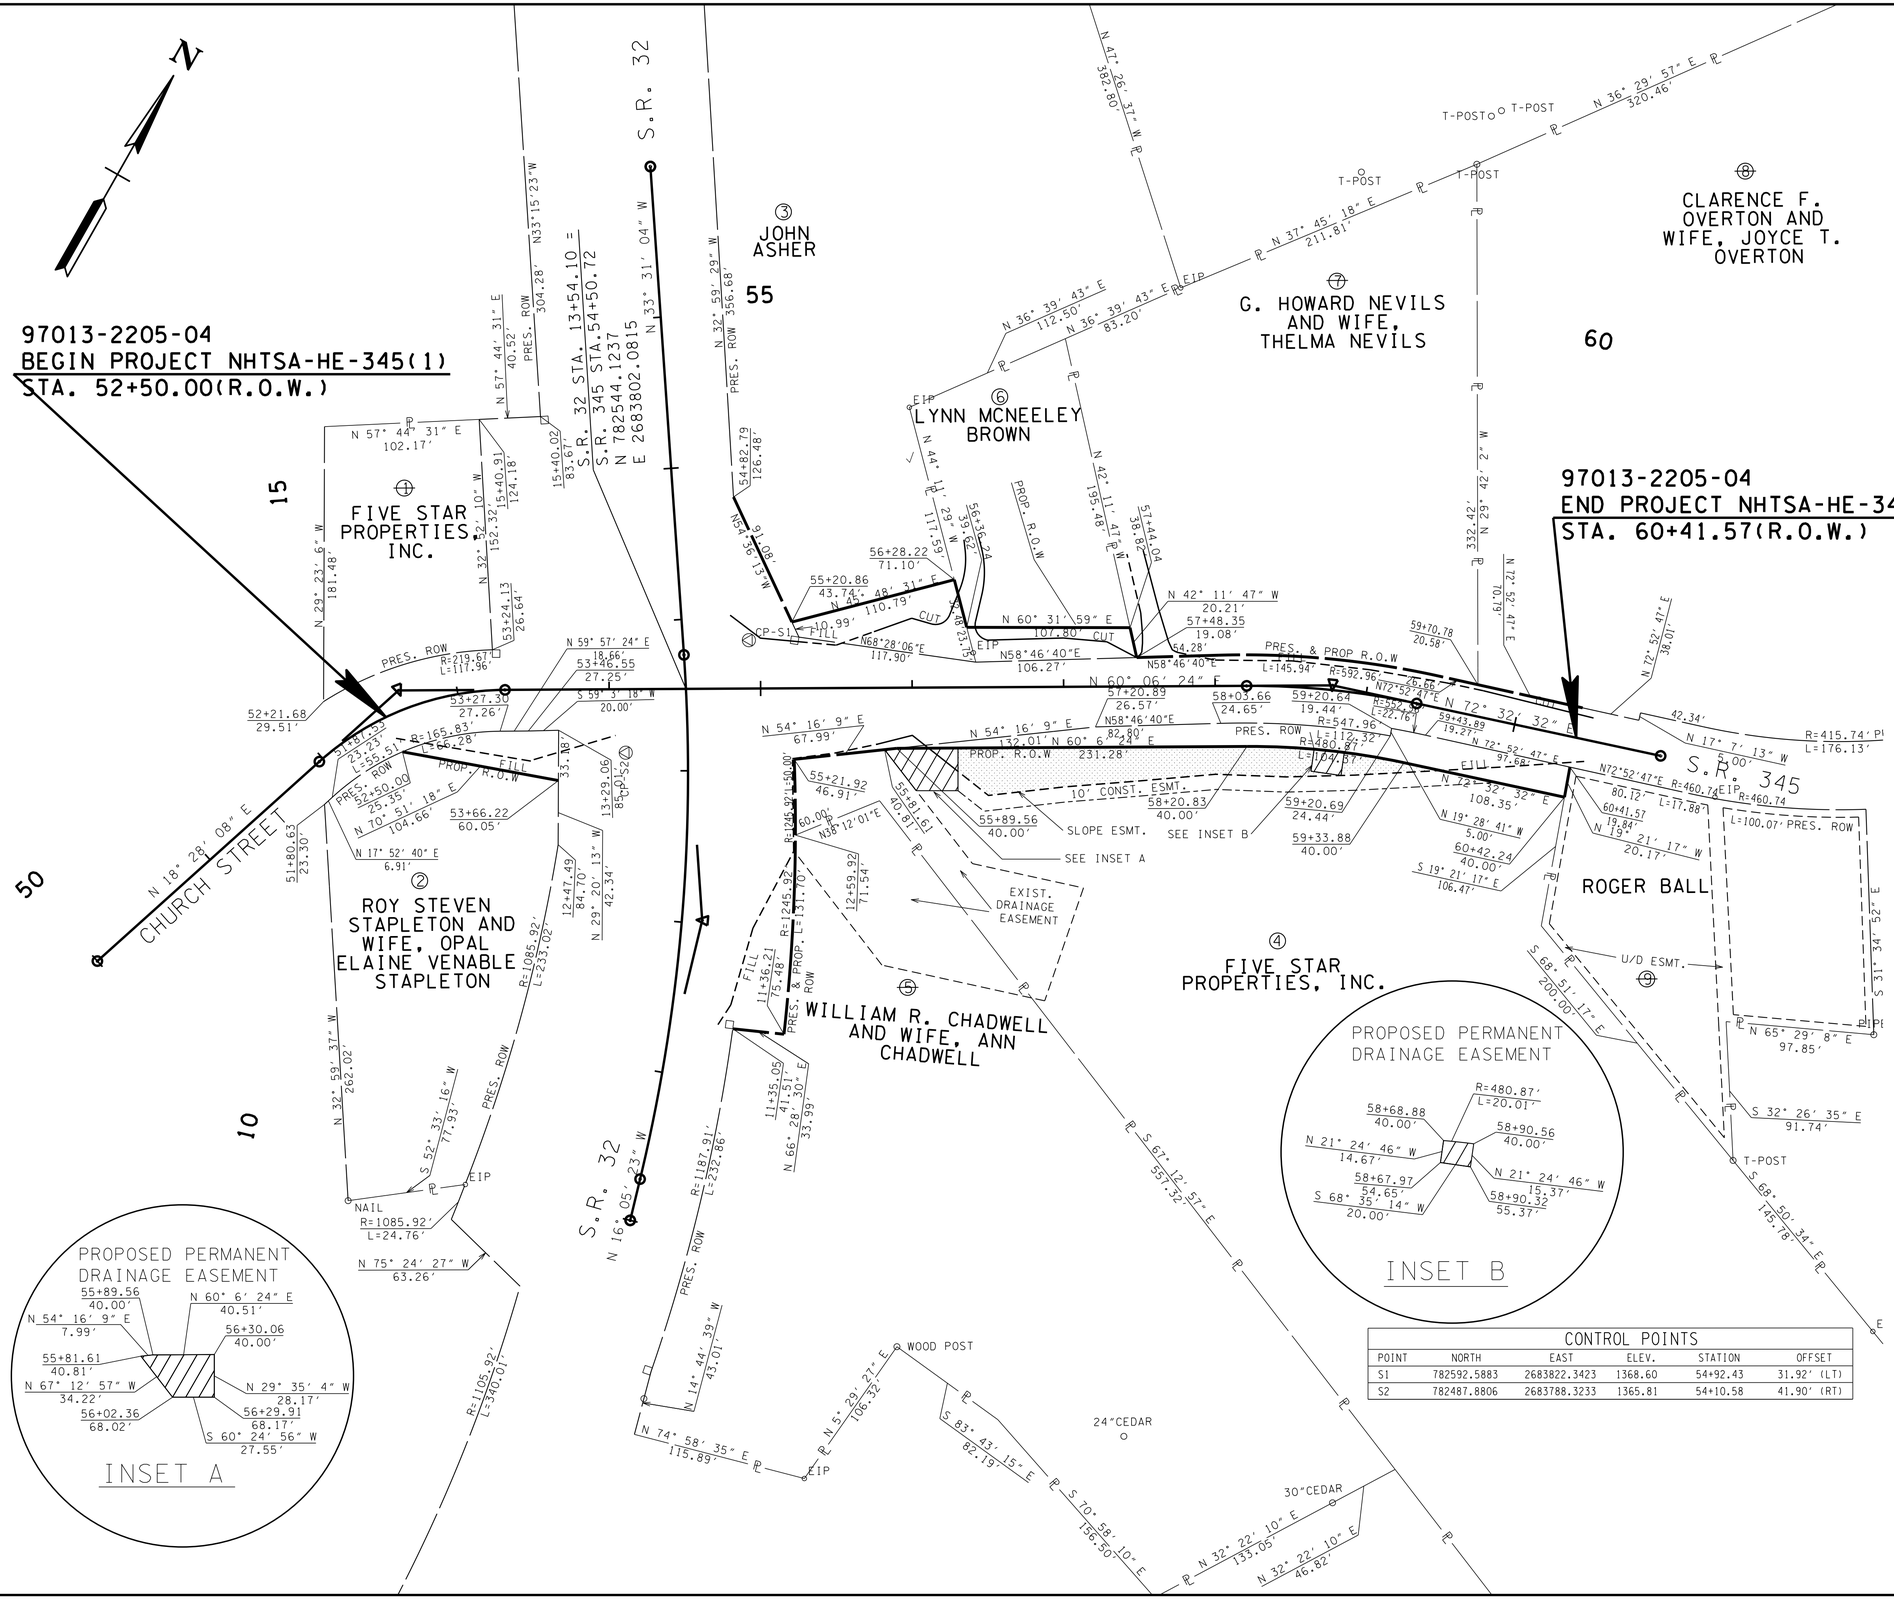

CONTROL POINTS					
POINT	NORTH	EAST	ELEV.	STATION	OFFSET
S1	782592.5883	2683822.3423	1368.60	54+92.43	31.92' (LT)
S2	782487.8806	2683788.3233	1365.81	54+10.58	41.90' (RT)

SEALED BY

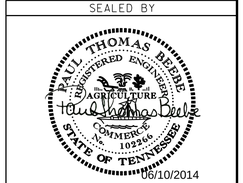

06/10/2014

COORDINATES ARE NAD/83(1995), ARE DATUM ADJUSTED BY THE FACTOR OF 1.000050 AND TIED TO THE TGRN. ALL ELEVATIONS ARE REFERENCED TO THE NAVD 1988.

STATE OF TENNESSEE
DEPARTMENT OF TRANSPORTATION

R.O.W. DETAILS

STA.52+50.00 TO STA.60+41.57

SCALE: 1"= 50'

10-JUN-2014 10:26
\\JOIWFOI.tdot.state.tn.us\OIShared\SURVDES\DESIGN\PROJECTS\ClaiborneCoSR345\0004A.SHT