TYPE	YEAR	PROJECT NO.	SHEET NO.
R.O.W.	2013	NHTSA-HE-345(1)	15
CONST.	2014	PHSIP-345(11)	19

CLAIBORNE S.R. 345
97013-2205-04 (R.O.W.)
13061-3206-94 (CONST.)

FILE NO.

TENNESSEE D.O.T.
DESIGN DIVISION

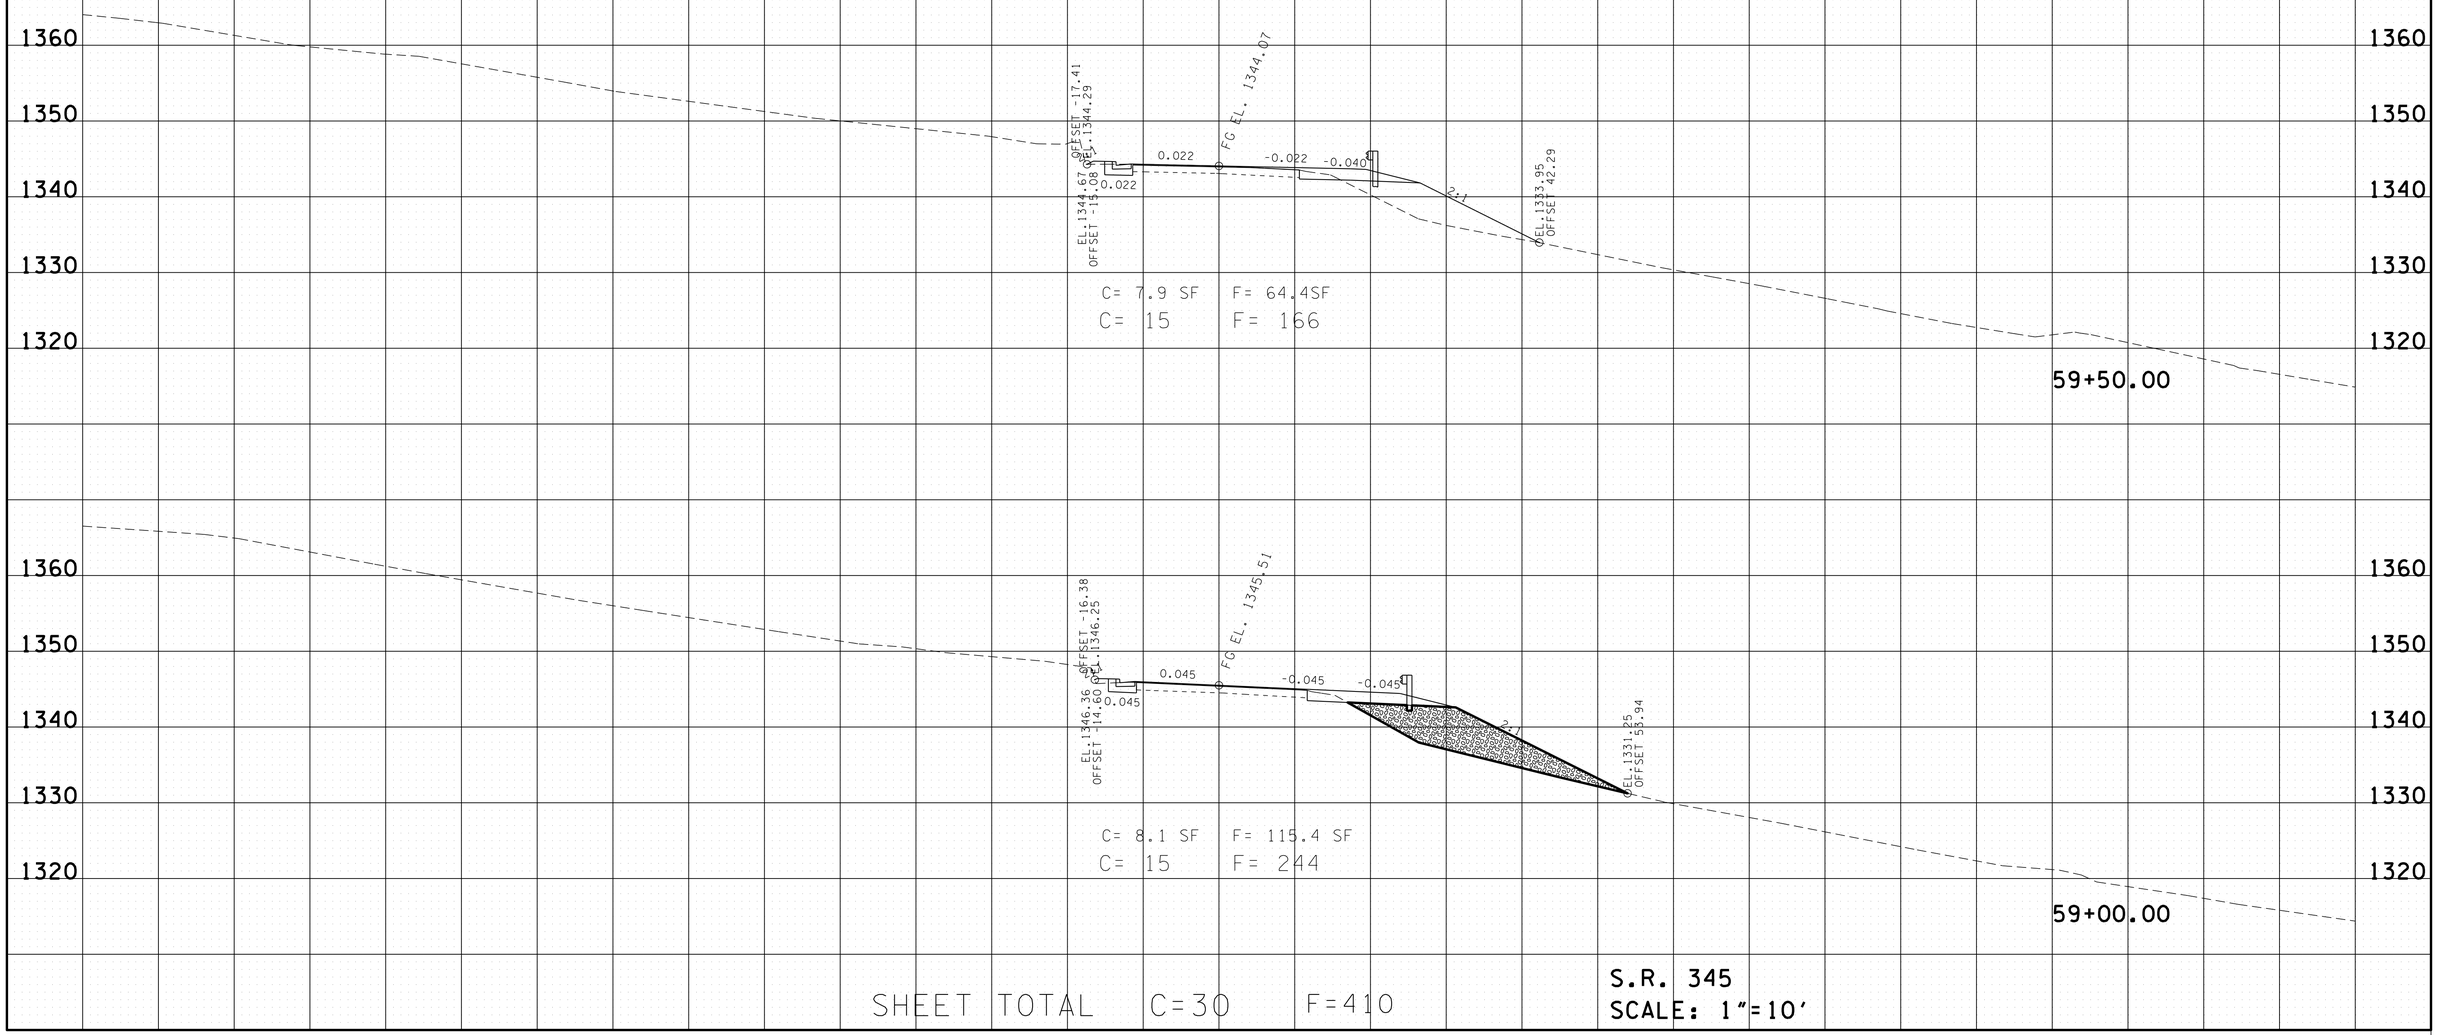

SHEET TOTAL C=30 F=410

S.R. 345
SCALE: 1"=10'

10-JUN-2014 13:06
\\JJOWF01.tdot.state.tn.us\OIShared\SURVDES\DESIGN\PROJECTS\ClaborneCoSR345\SR345XSections.SHT