TENNESSEE D.O.T.
DESIGN DIVISION
FILE NO.

TYPE	YEAR	PROJECT NO.	SHEET NO.
UTIL.	2013	STP-SIP-2(224)	4
CONST.	2014	PHSIP-2(237)	5

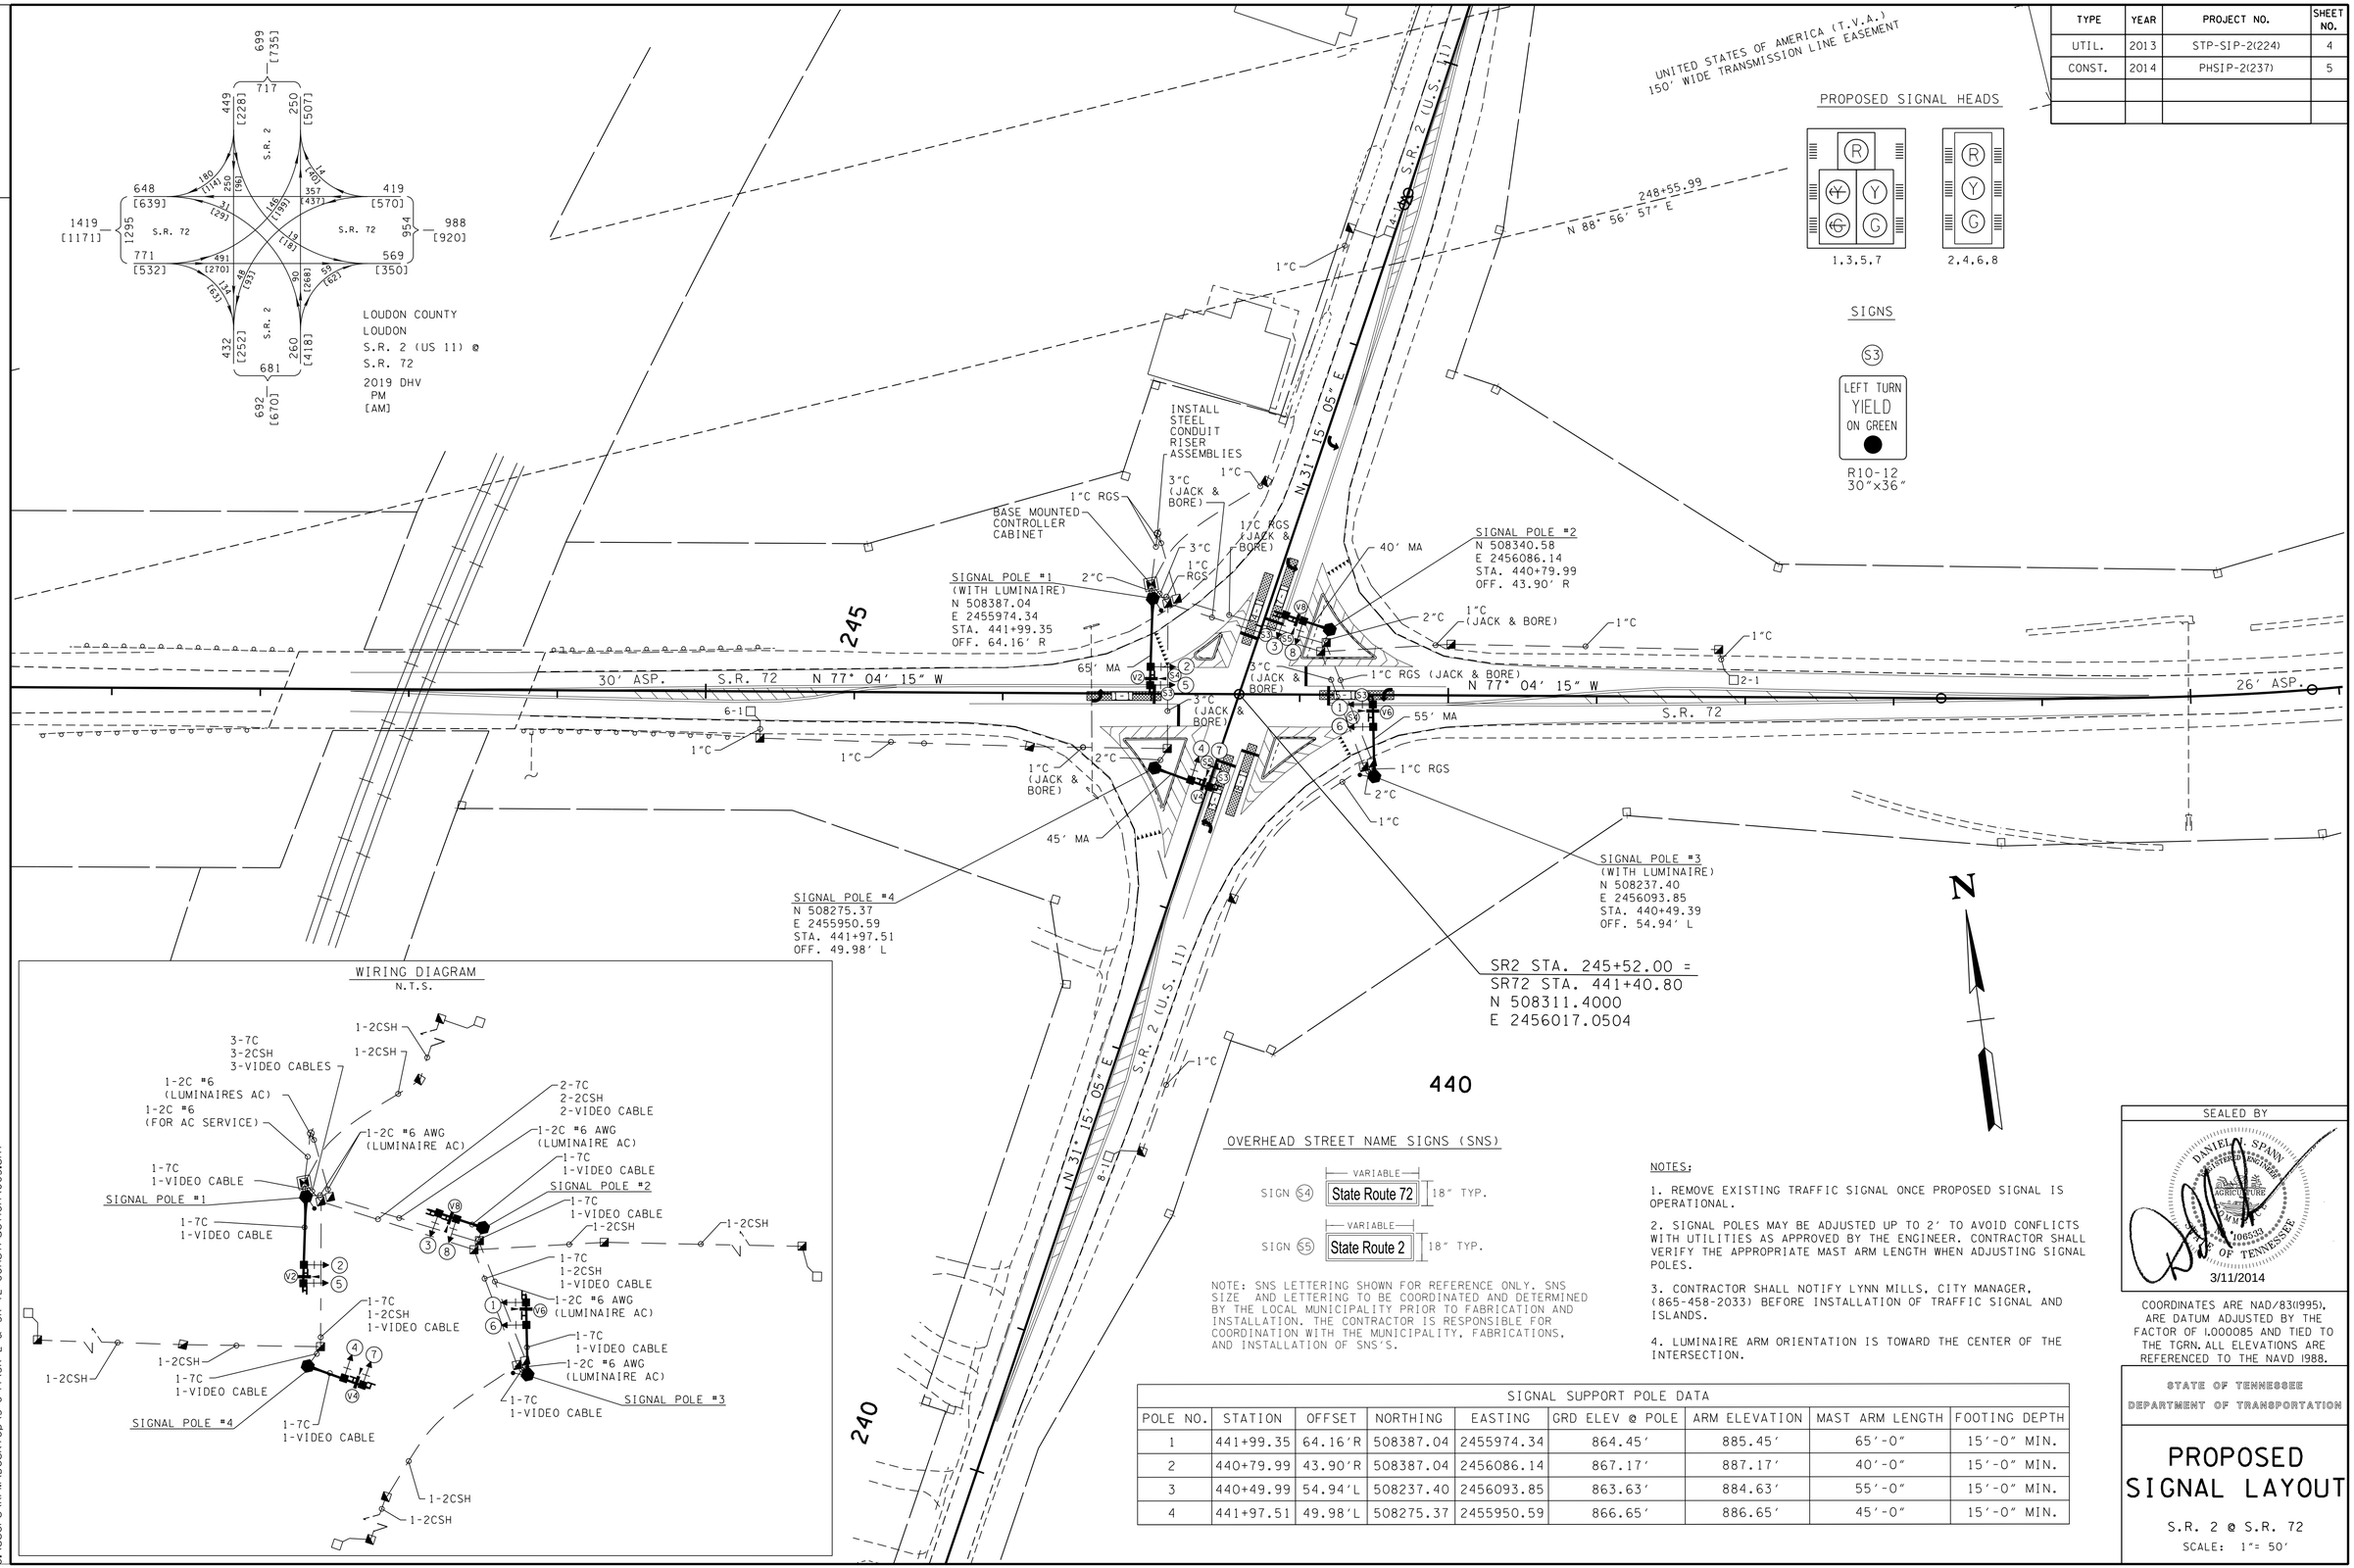

SIGNAL SUPPORT POLE DATA

POLE NO.	STATION	OFFSET	NORTHING	EASTING	GRD ELEV @ POLE	ARM ELEVATION	MAST ARM LENGTH	FOOTING DEPTH
1	441+99.35	64.16'R	508387.04	2455974.34	864.45'	885.45'	65'-0"	15'-0" MIN.
2	440+79.99	43.90'R	508387.04	2456086.14	867.17'	887.17'	40'-0"	15'-0" MIN.
3	440+49.99	54.94'L	508237.40	2456093.85	863.63'	884.63'	55'-0"	15'-0" MIN.
4	441+97.51	49.98'L	508275.37	2455950.59	866.65'	886.65'	45'-0"	15'-0" MIN.

3/11/2014 10:59:46 AM
C:\Users\RPM\Desktop\3-6-14\SR 2 & SR 72 Construction\005.sht