TYPE	YEAR	PROJECT NO.	SHEET NO.
R.O.W.	2013	HSIP-I-65-2(97)	16
CONST.	2014	HSIP-I-65-2(97)	17

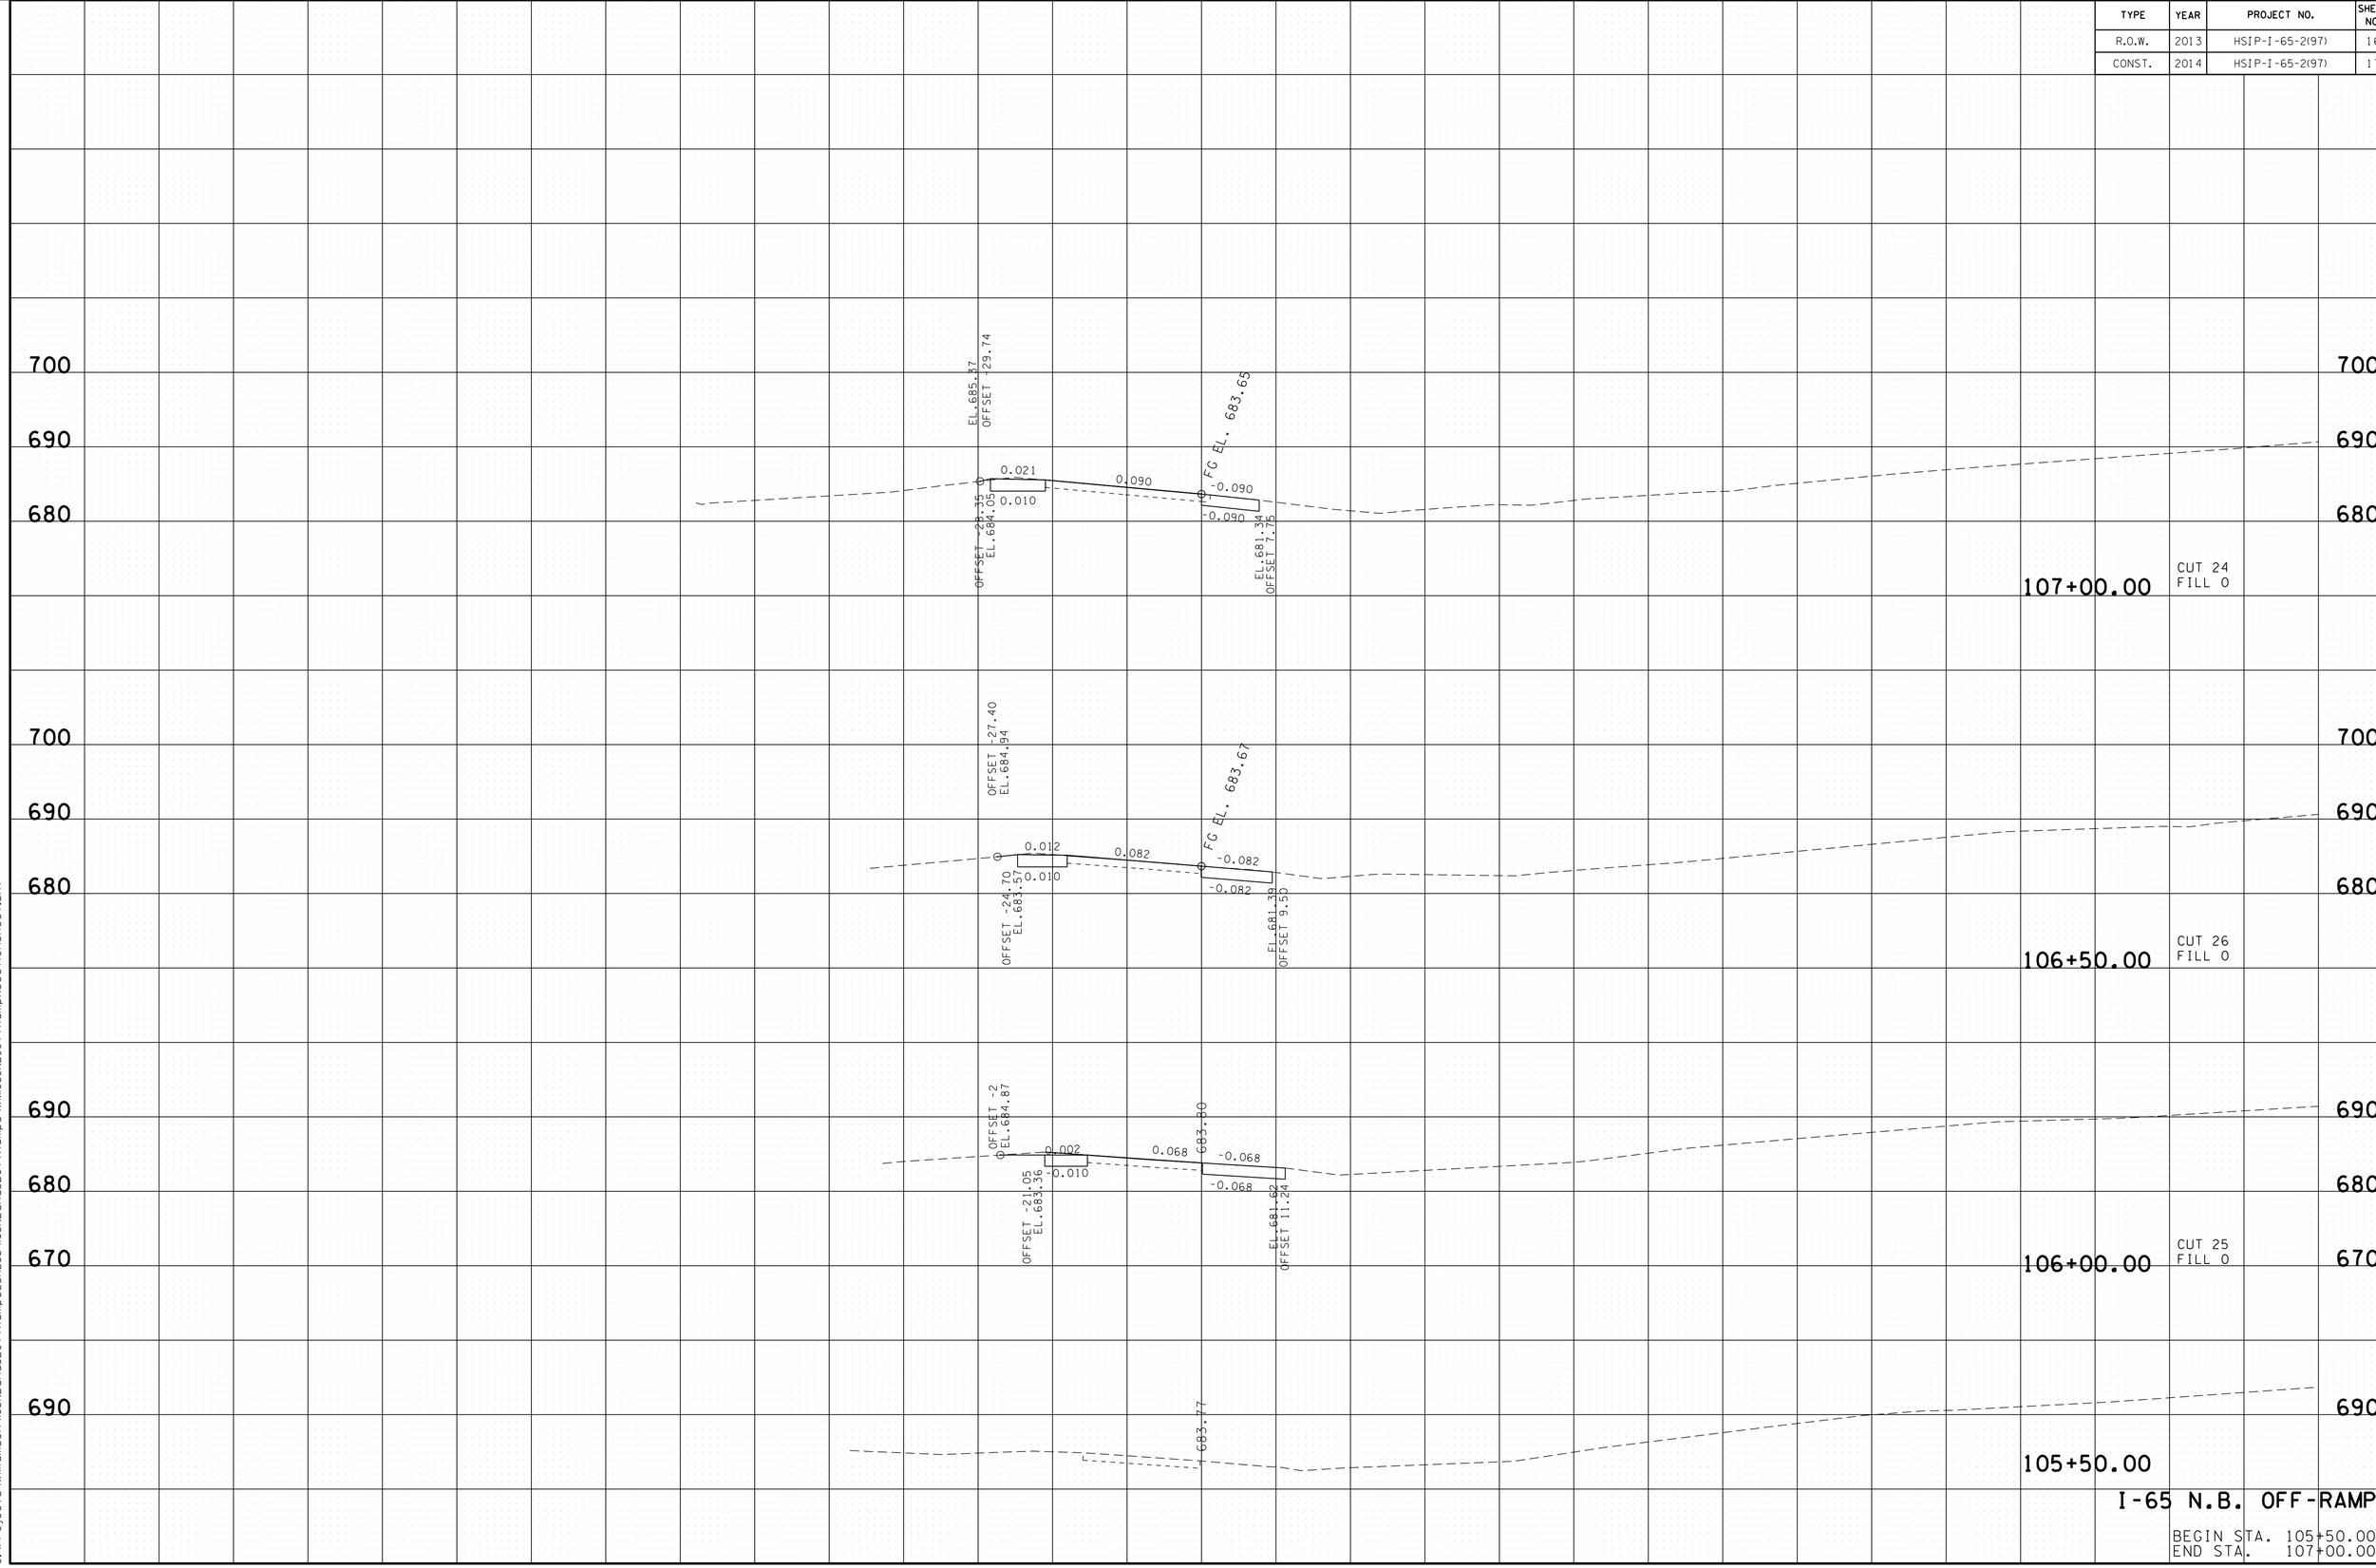

I-65 N.B. OFF-RAMP

BEGIN STA. 105+50.00
END STA. 107+00.00

09-JAN-2014 10:32
C:\Projects\Williamson\I65NBandSBOffRamps@SR253\I65NBandSBOffRamps\WMI65_NB_OffRampXSectionSheet.sht