TYPE	YEAR	PROJECT NO.	SHEET NO.
R.O.W.	2013	HSIP-I-65-2(97)	5
CONST.	2014	HSIP-I-65-2(97)	5

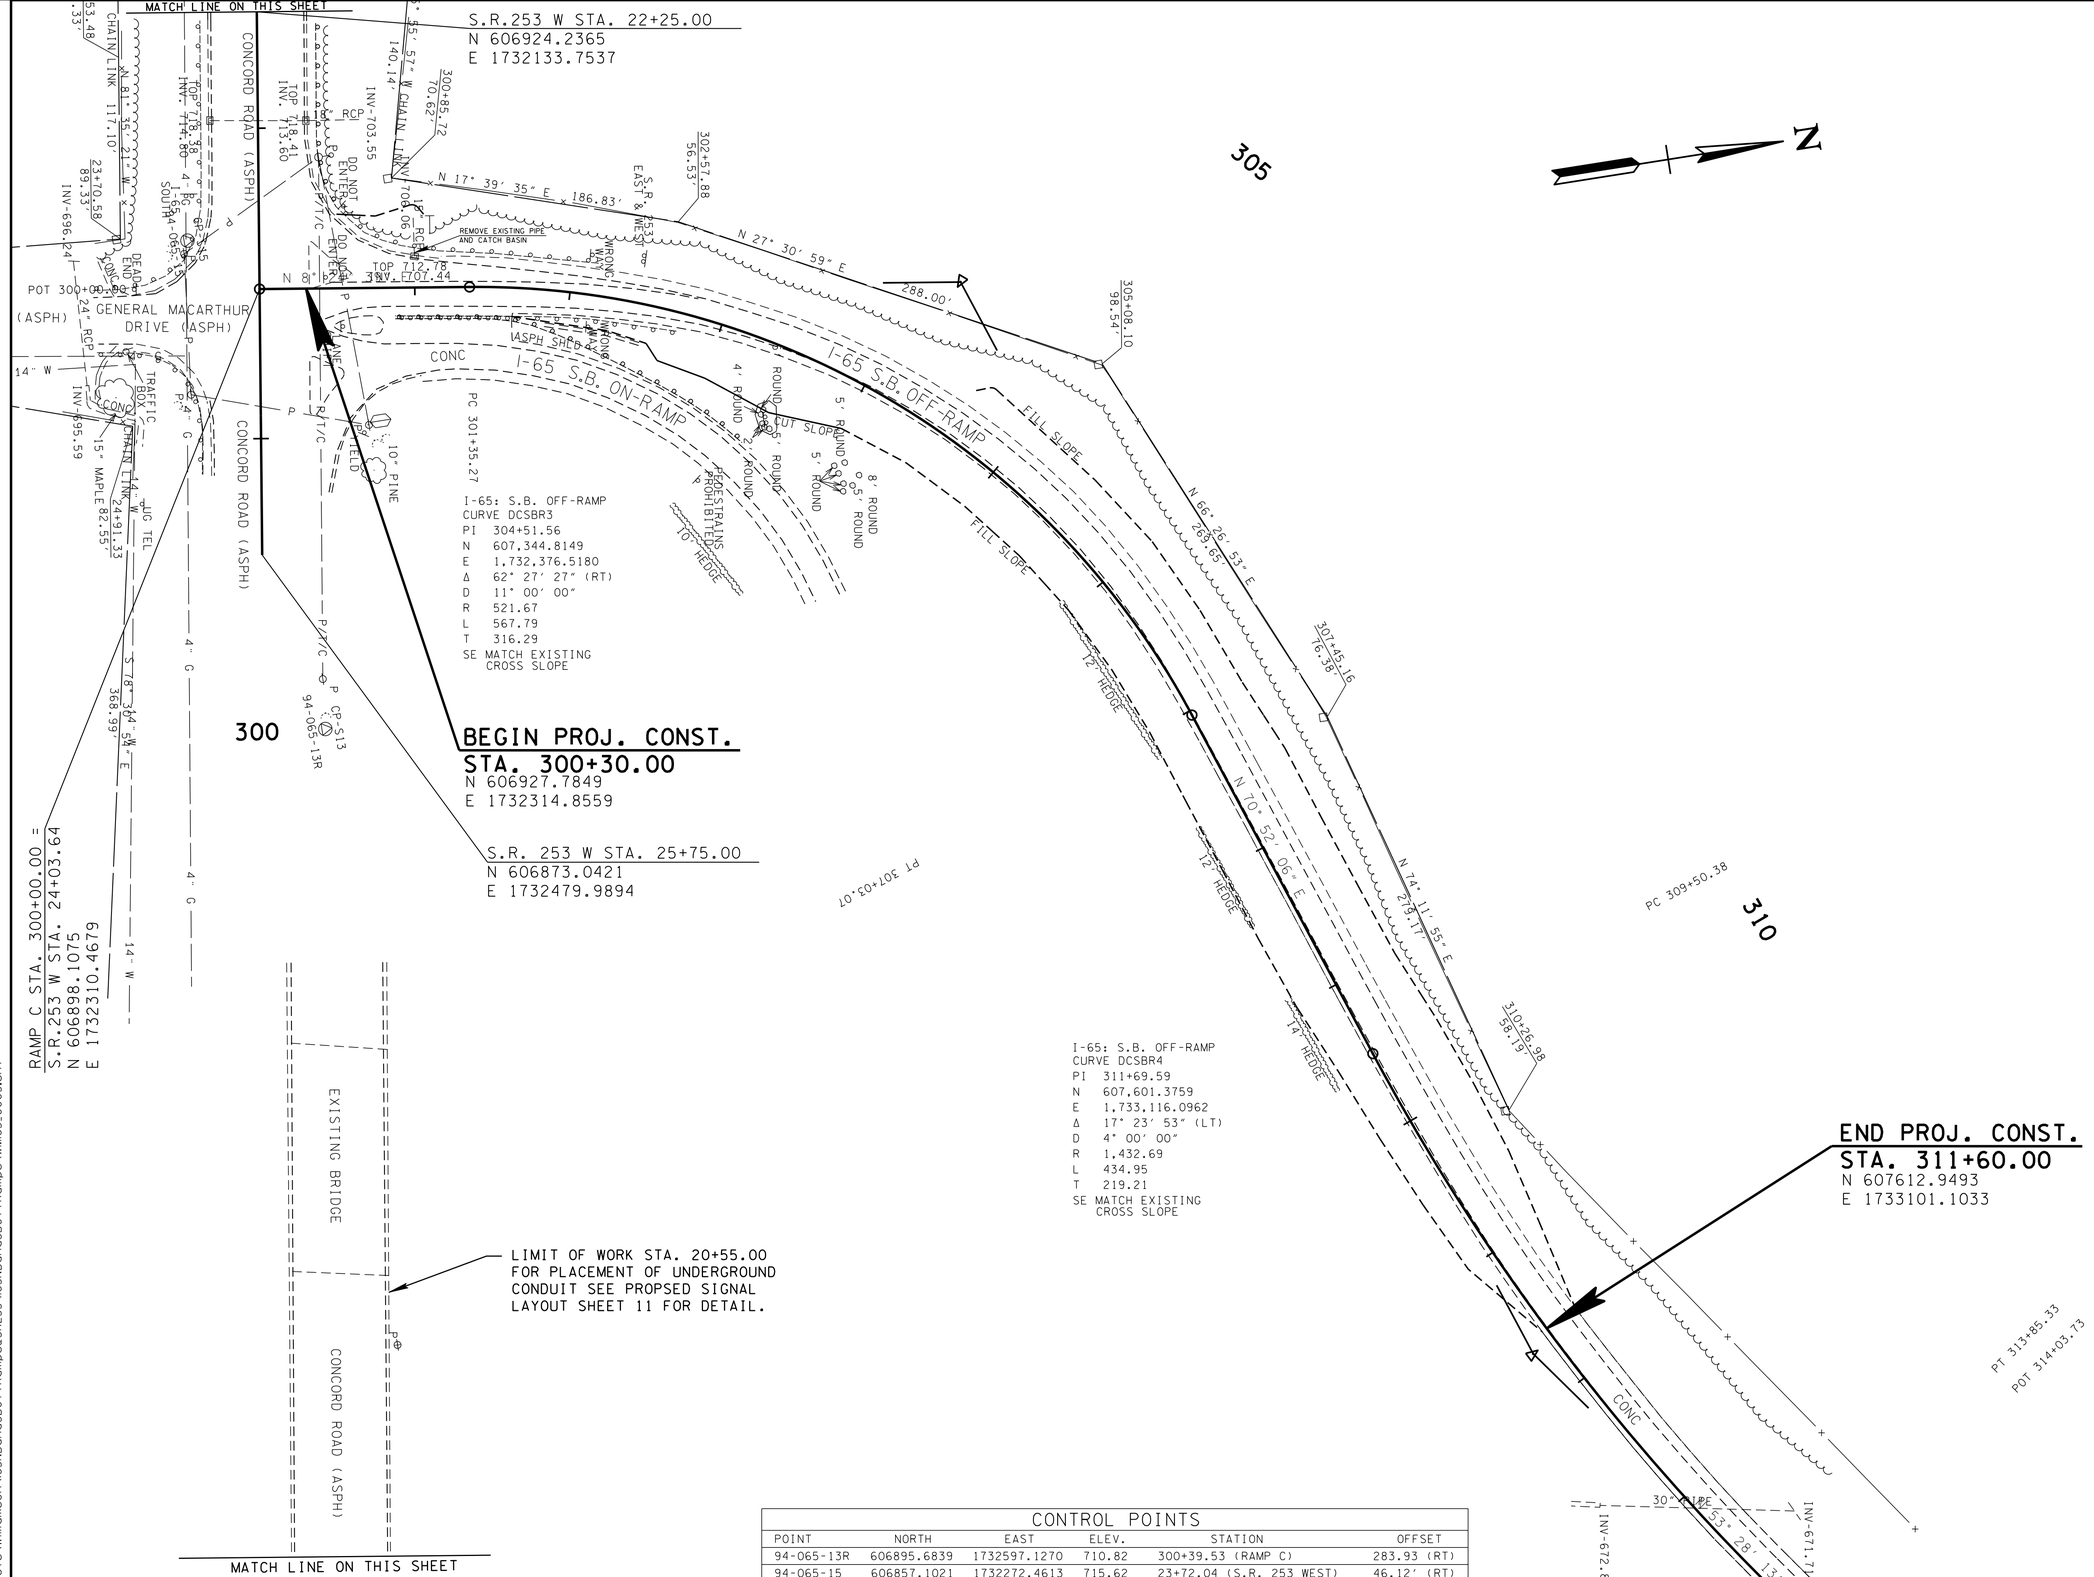

CONTROL POINTS

POINT	NORTH	EAST	ELEV.	STATION	OFFSET
94-065-13R	606895.6839	1732597.1270	710.82	300+39.53 (RAMP C)	283.93 (RT)
94-065-15	606857.1021	1732272.4613	715.62	23+72.04 (S.R. 253 WEST)	46.12′ (RT)
94-065-16	606735.2848	1733127.0040	706.58	103+24.45 (LOOP A)	137.50′ (RT)

SEALED BY

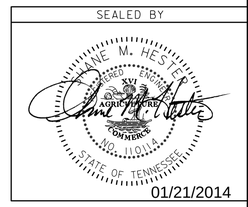

01/21/2014

COORDINATES ARE NAD/83(1995), ARE DATUM ADJUSTED BY THE FACTOR OF 1.00008 AND TIED TO THE TGRN. ALL ELEVATIONS ARE REFERENCED TO THE NAVD 1988.

STATE OF TENNESSEE
DEPARTMENT OF TRANSPORTATION

PRESENT LAYOUT I-65 S.B. OFF-RAMP

SCALE: 1"= 50′

6-JAN-2014 11:33
C:\Projects\Williamson\I65NBandSBOffRamps@SR253\I65NBandSBOffRamps\WWI65_0005.sht