TYPE	YEAR	PROJECT NO.	SHEET NO.
R.O.W.	2013	HSIP-I-65-2(97)	15
CONST.	2014	HSIP-I-65-2(97)	16

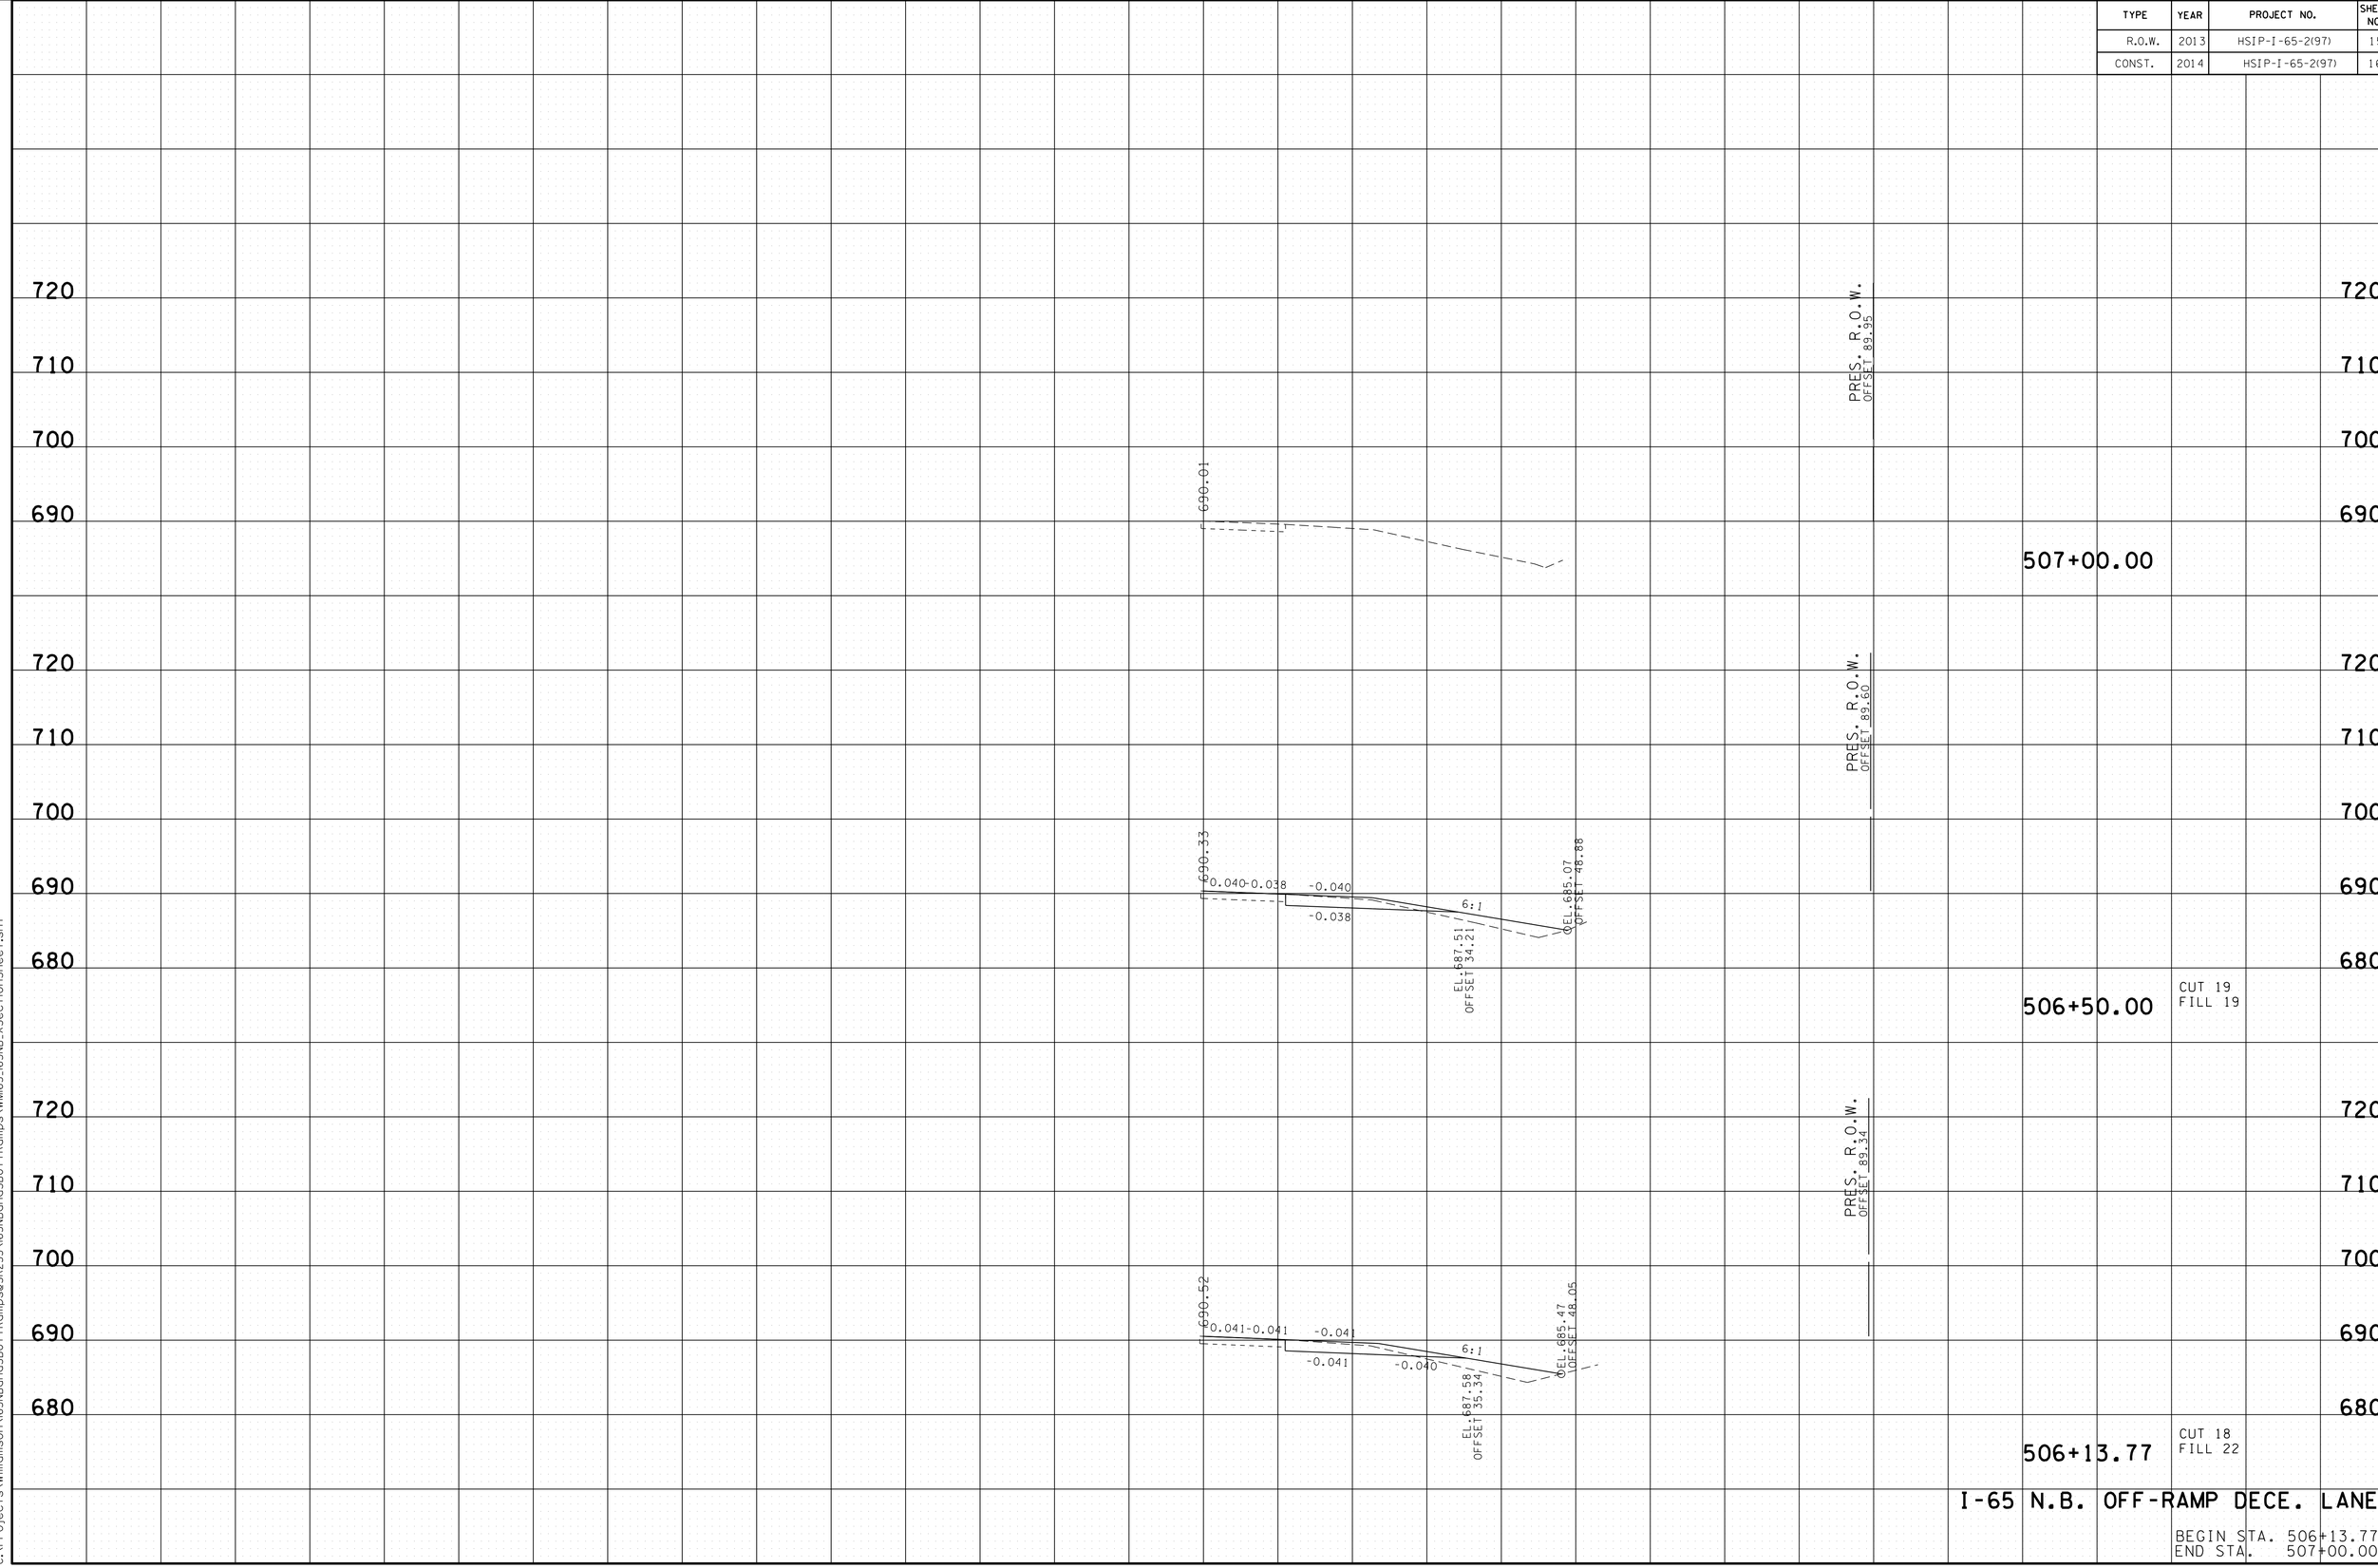

I-65 N.B. OFF-RAMP DECE. LANE

BEGIN STA. 506+13.77
END STA. 507+00.00

09-JAN-2014 10:32
C:\Projects\Williamson\I65NBandSBOffRampsøSR253\I65NBandSBOffRamps\WMI65_I65NB_XSectionSheet.sht