TYPE	YEAR	PROJECT NO.	SHEET NO.
R.O.W.	2013	HSIP-I-65-2(97)	27
CONST.	2014	HSIP-I-65-2(97)	30

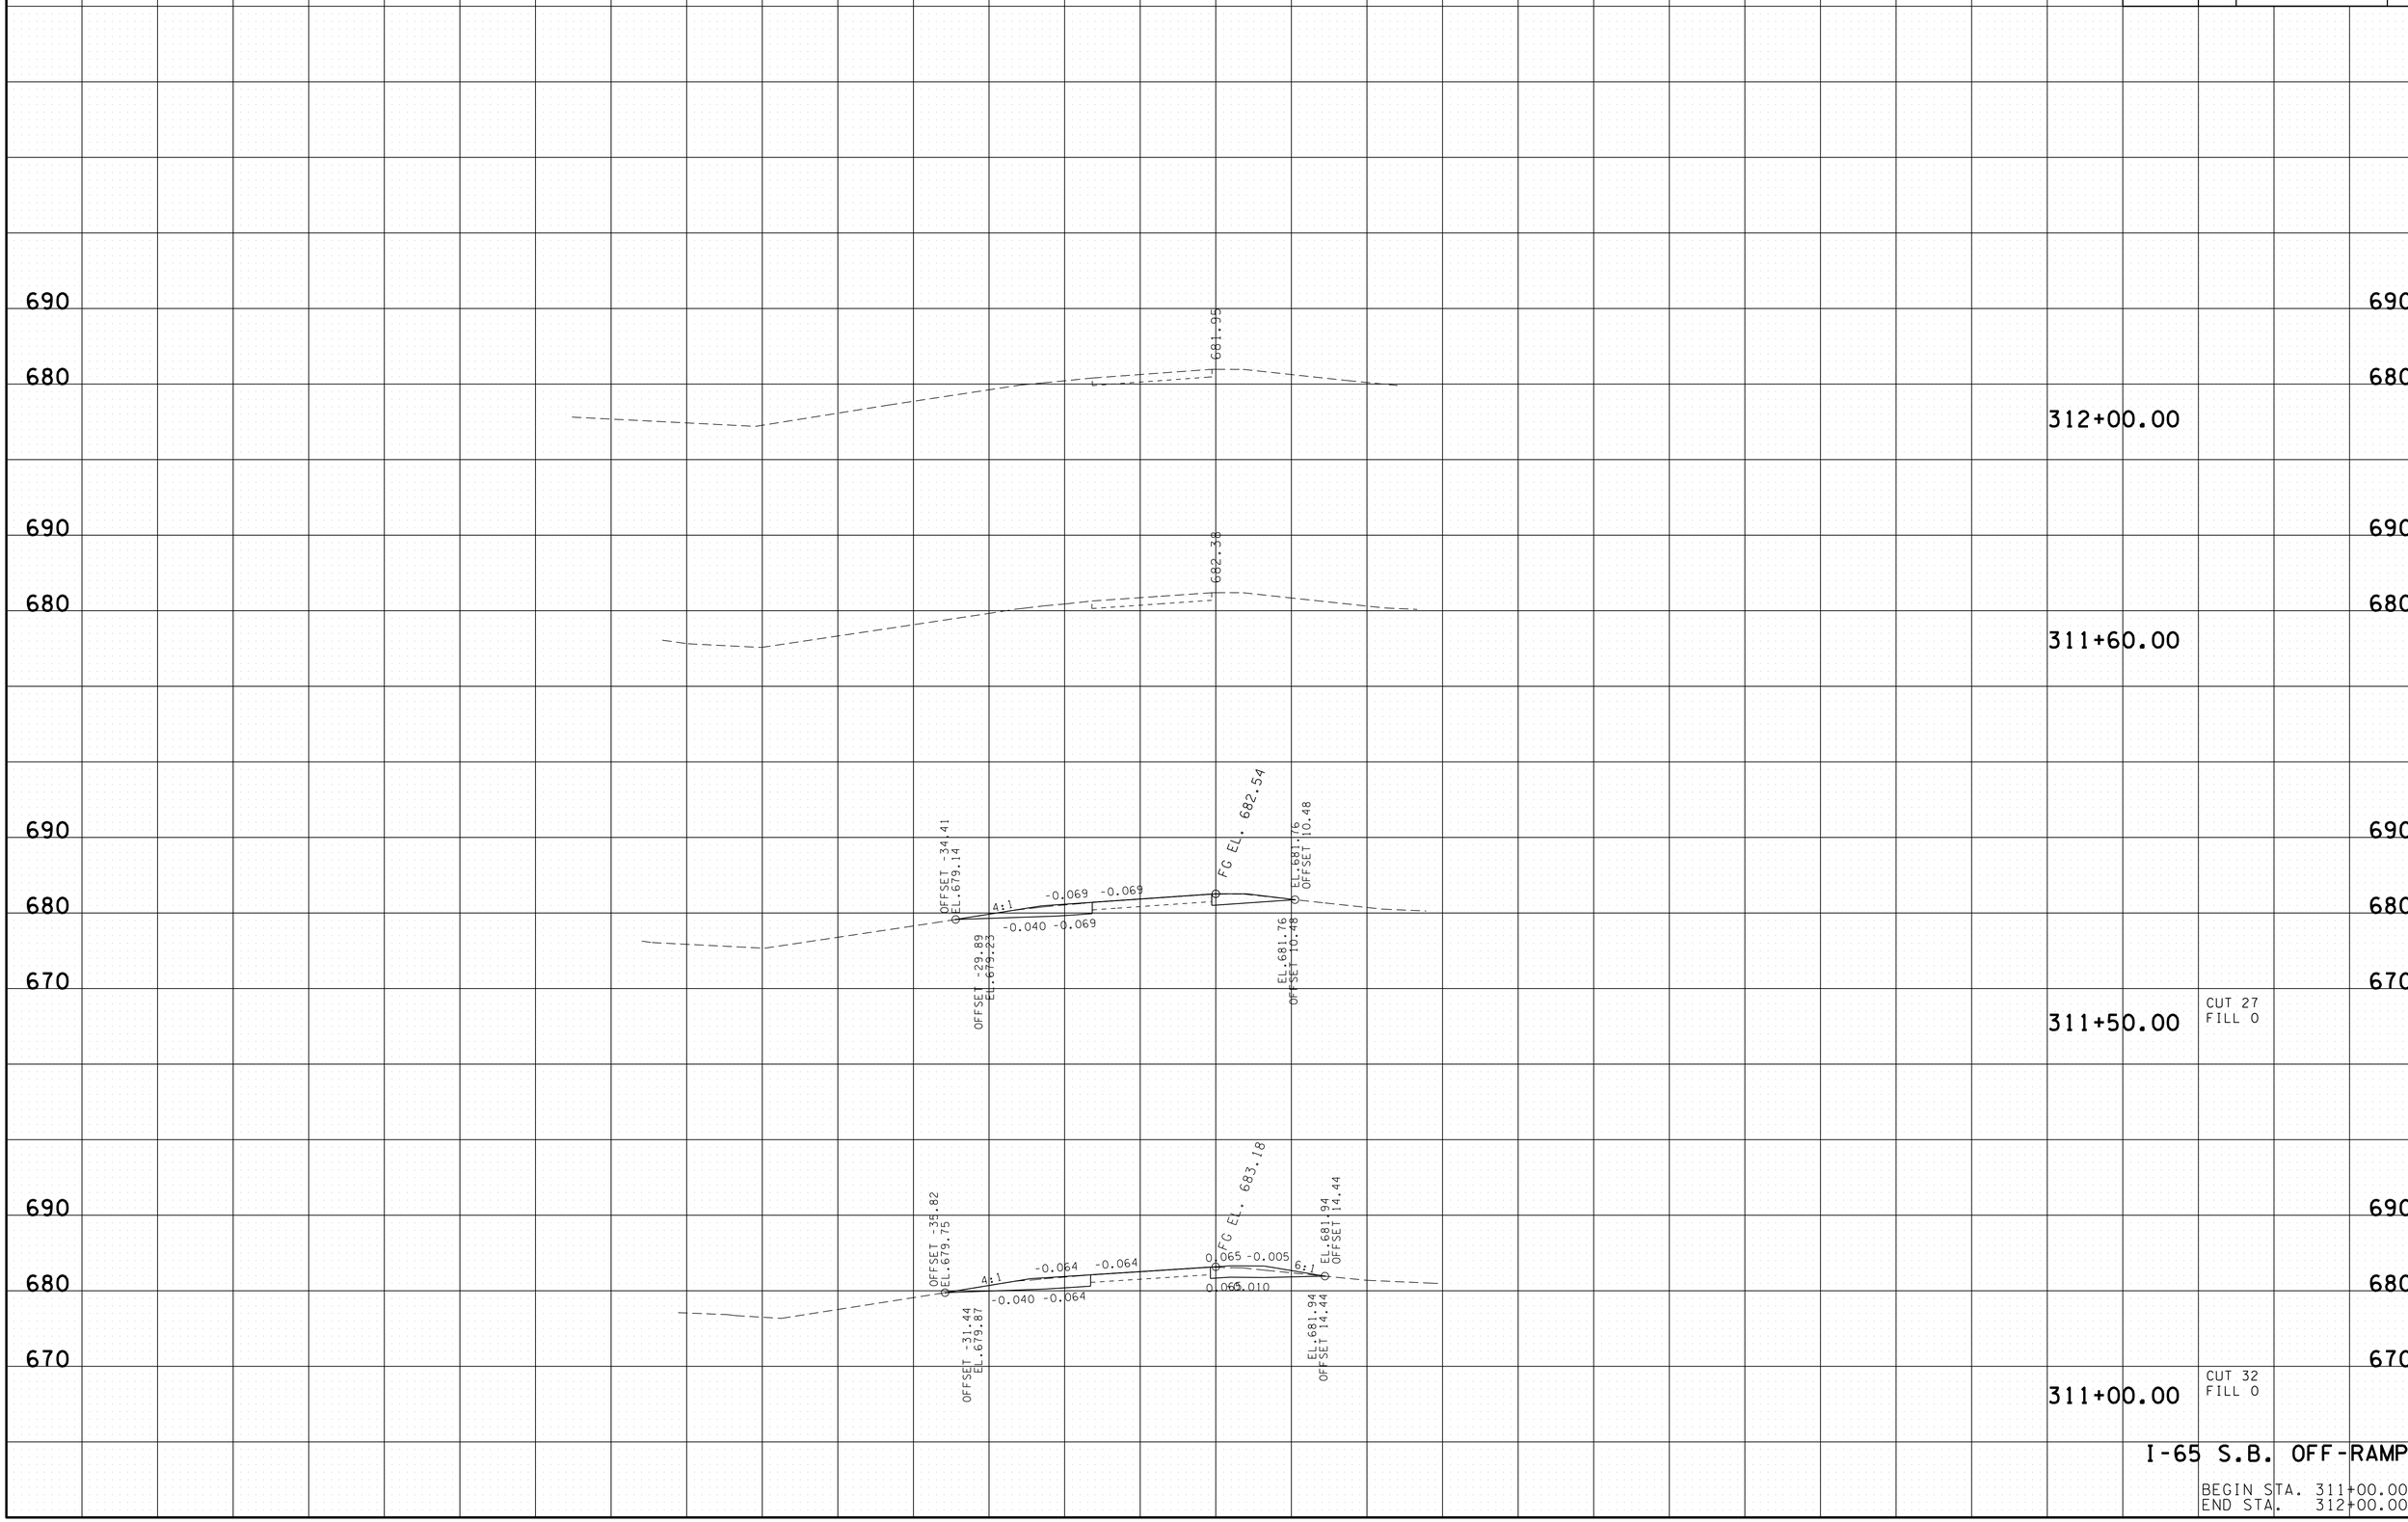

I-65 S.B. OFF-RAMP

BEGIN STA. 311+00.00
END STA. 312+00.00

09-JAN-2014 10:32
C:\Projects\Williamson\I65NBandSBOffRamps@SR253\I65NBandSBOffRamps\WMI65_SB_OffRampXSectionSheet.sht