TYPE	YEAR	PROJECT NO.	SHEET NO.
R.O.W.	2013	HSIP-I-65-2(97)	20
CONST.	2014	HSIP-I-65-2(97)	23

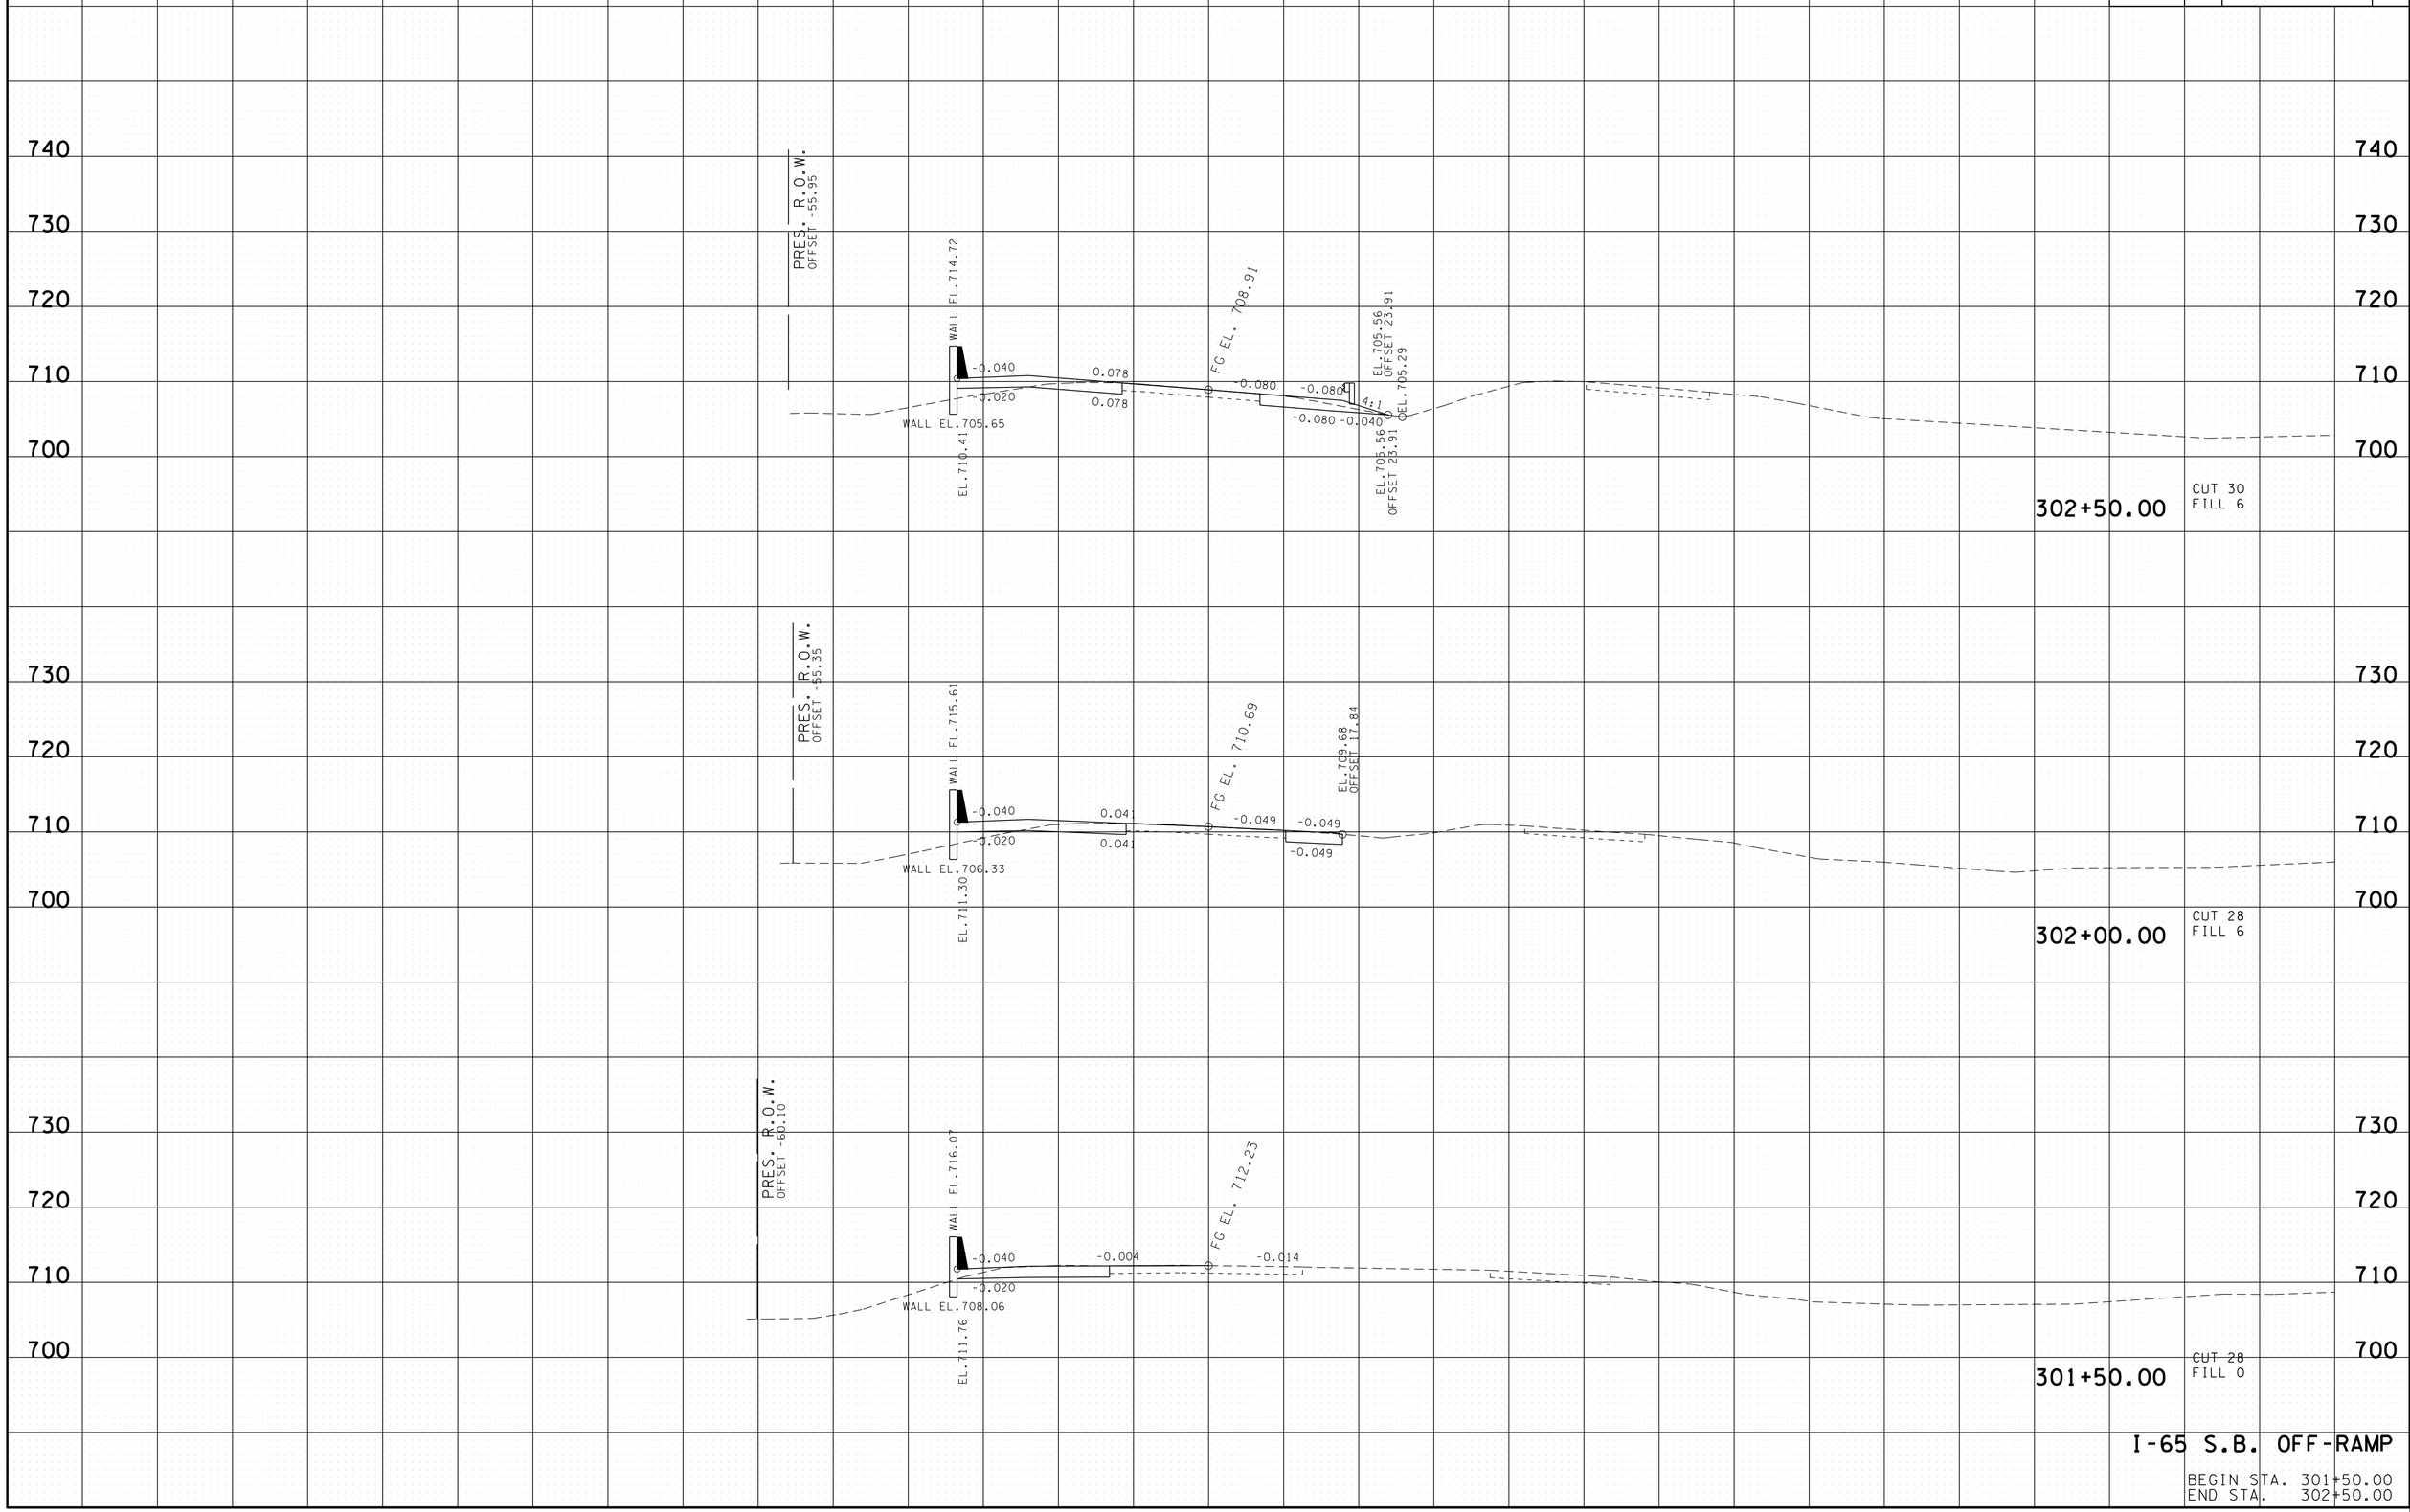

I-65 S.B. OFF-RAMP

BEGIN STA. 301+50.00
END STA. 302+50.00

09-JAN-2014 10:32
C:\Projects\Williamson\I65NBandSBOffRamps@SR253\I65NBandSBOffRamps\WMI65_SB_OffRampXSectionSheet.sht