TYPE	YEAR	PROJECT NO.	SHEET NO.
CONST.	2014	HSIP-I-65-2(97)	21

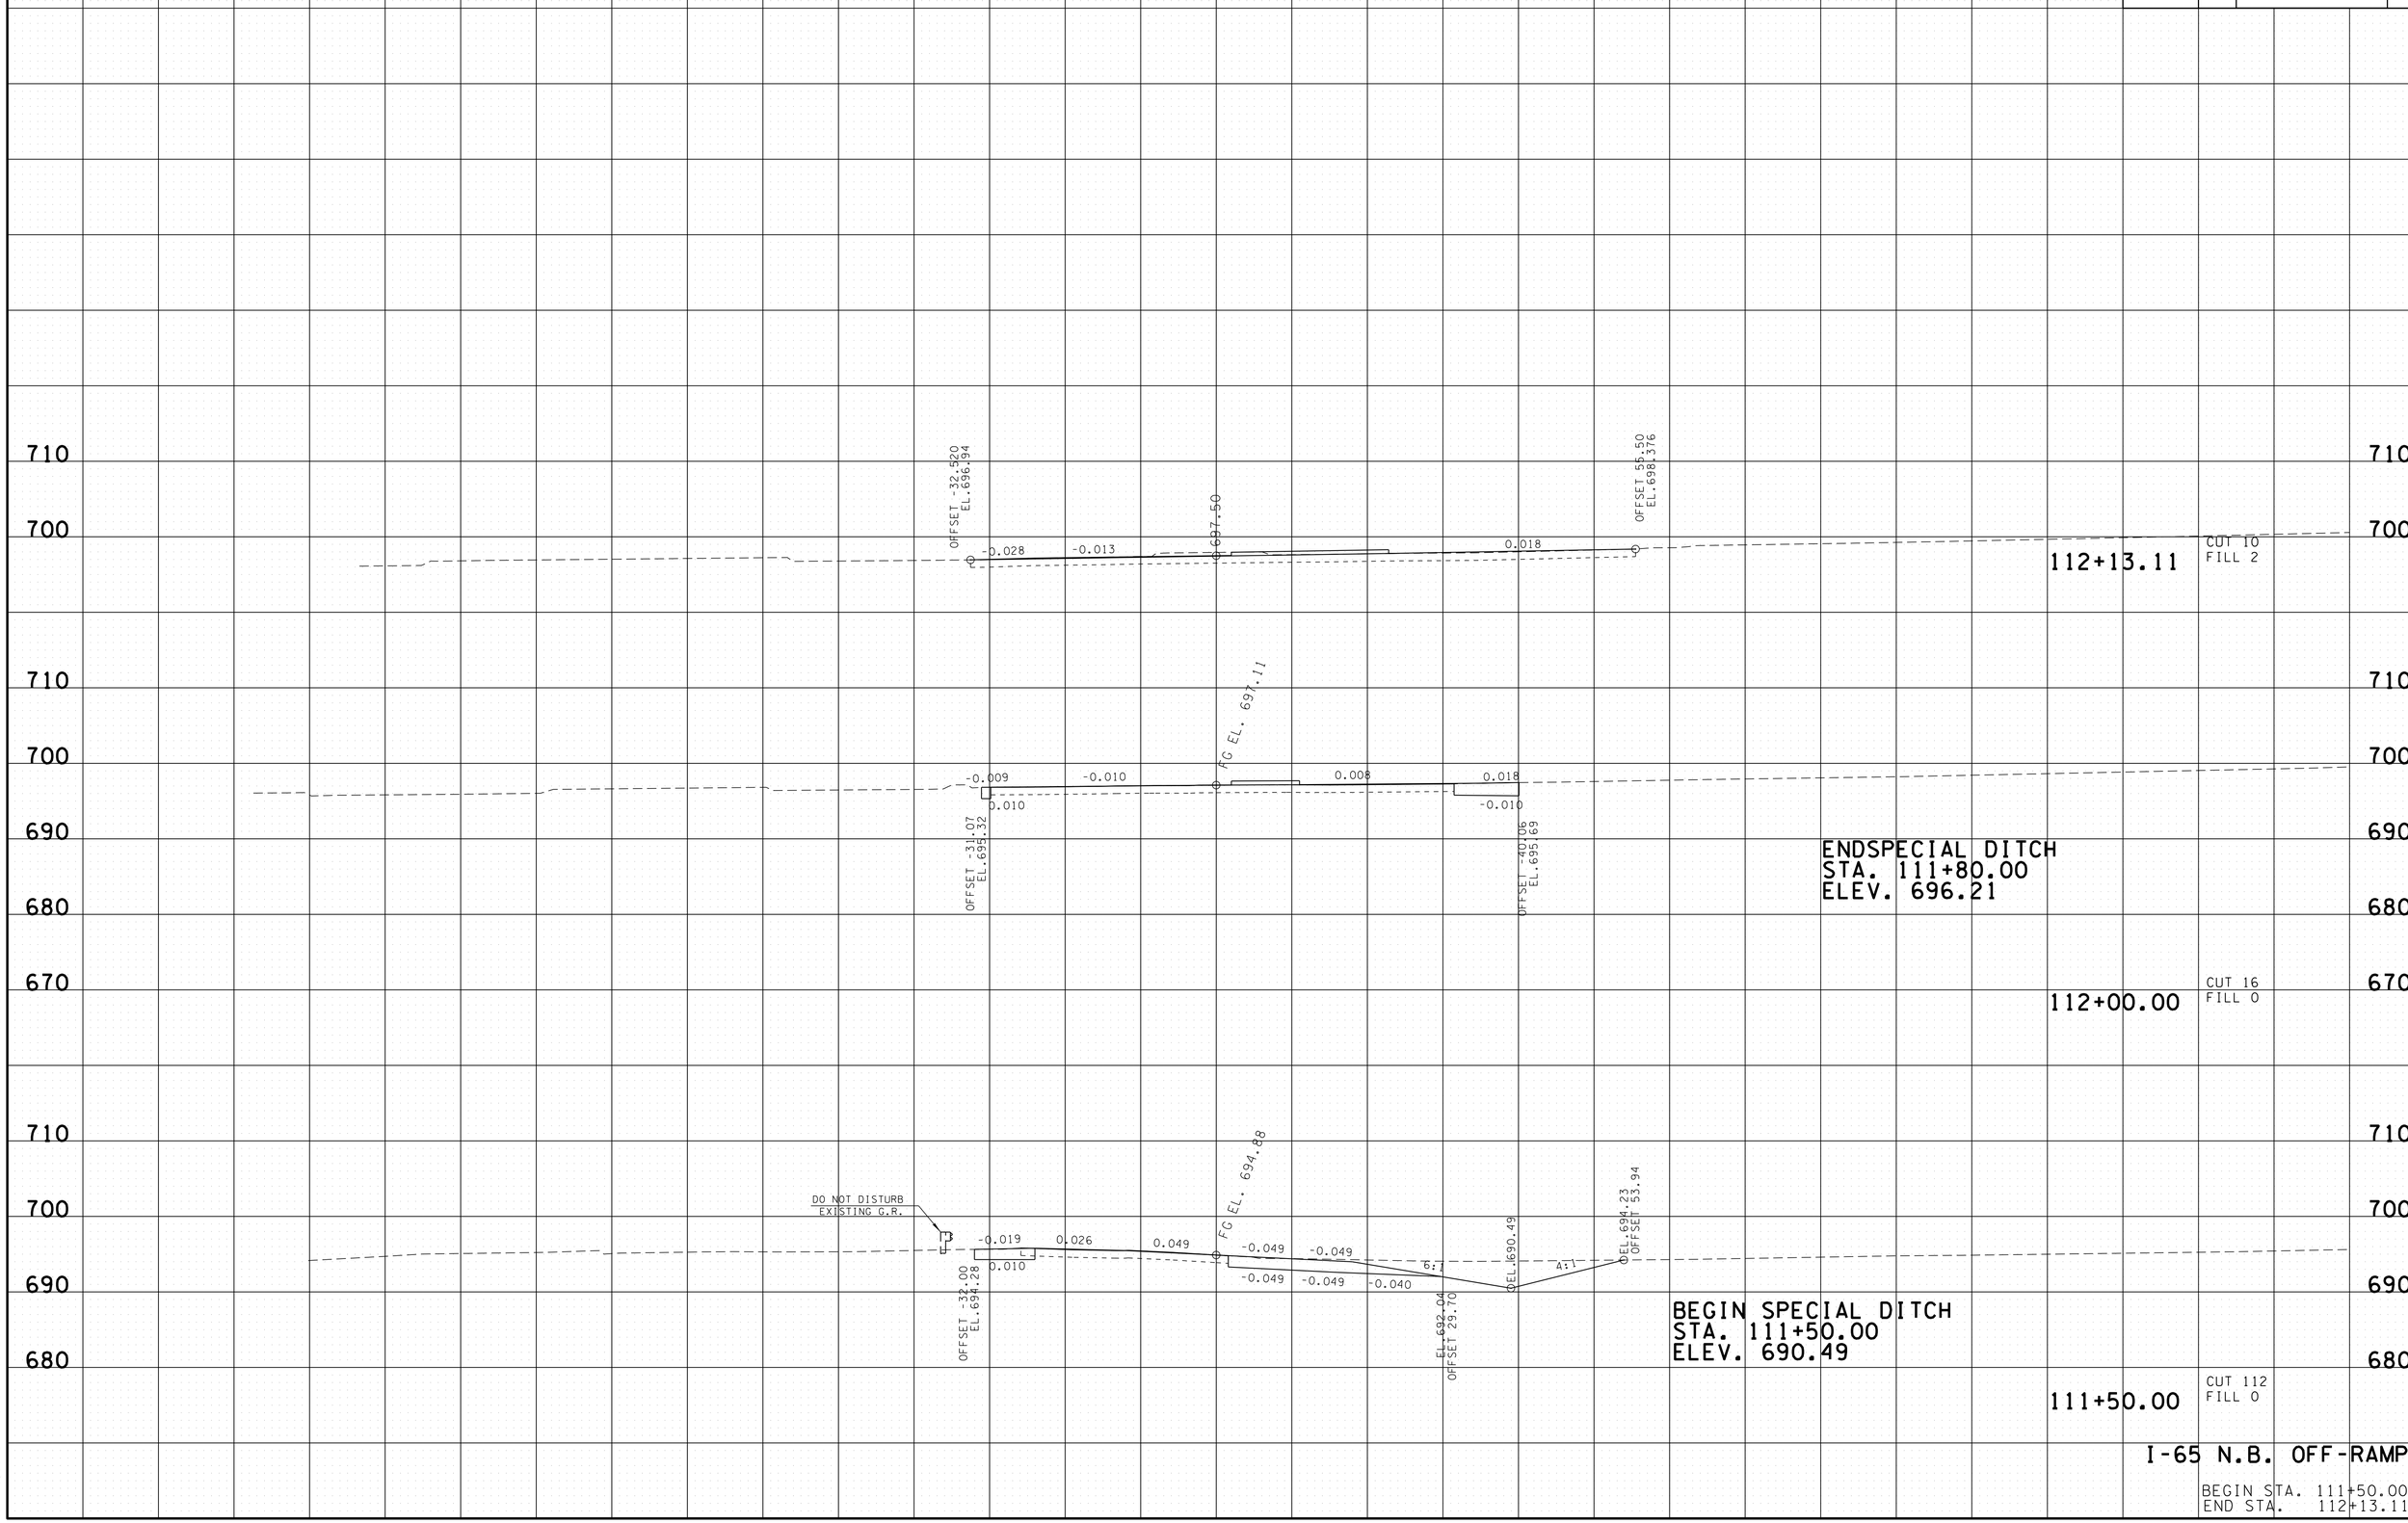

I-65 N.B. OFF-RAMP

BEGIN STA. 111+50.00
END STA. 112+13.11

09-JAN-2014 10:32
C:\Projects\Williamson\I65NBandSBOffRamps&SR253\I65NBandSBOffRamps\WMI65_NB_OffRampXSectionSheet.sht