TYPE	YEAR	PROJECT NO.	SHEET NO.
R.O.W.	2013	HSIP-I-65-2(97)	13
CONST.	2014	HSIP-I-65-2(97)	14

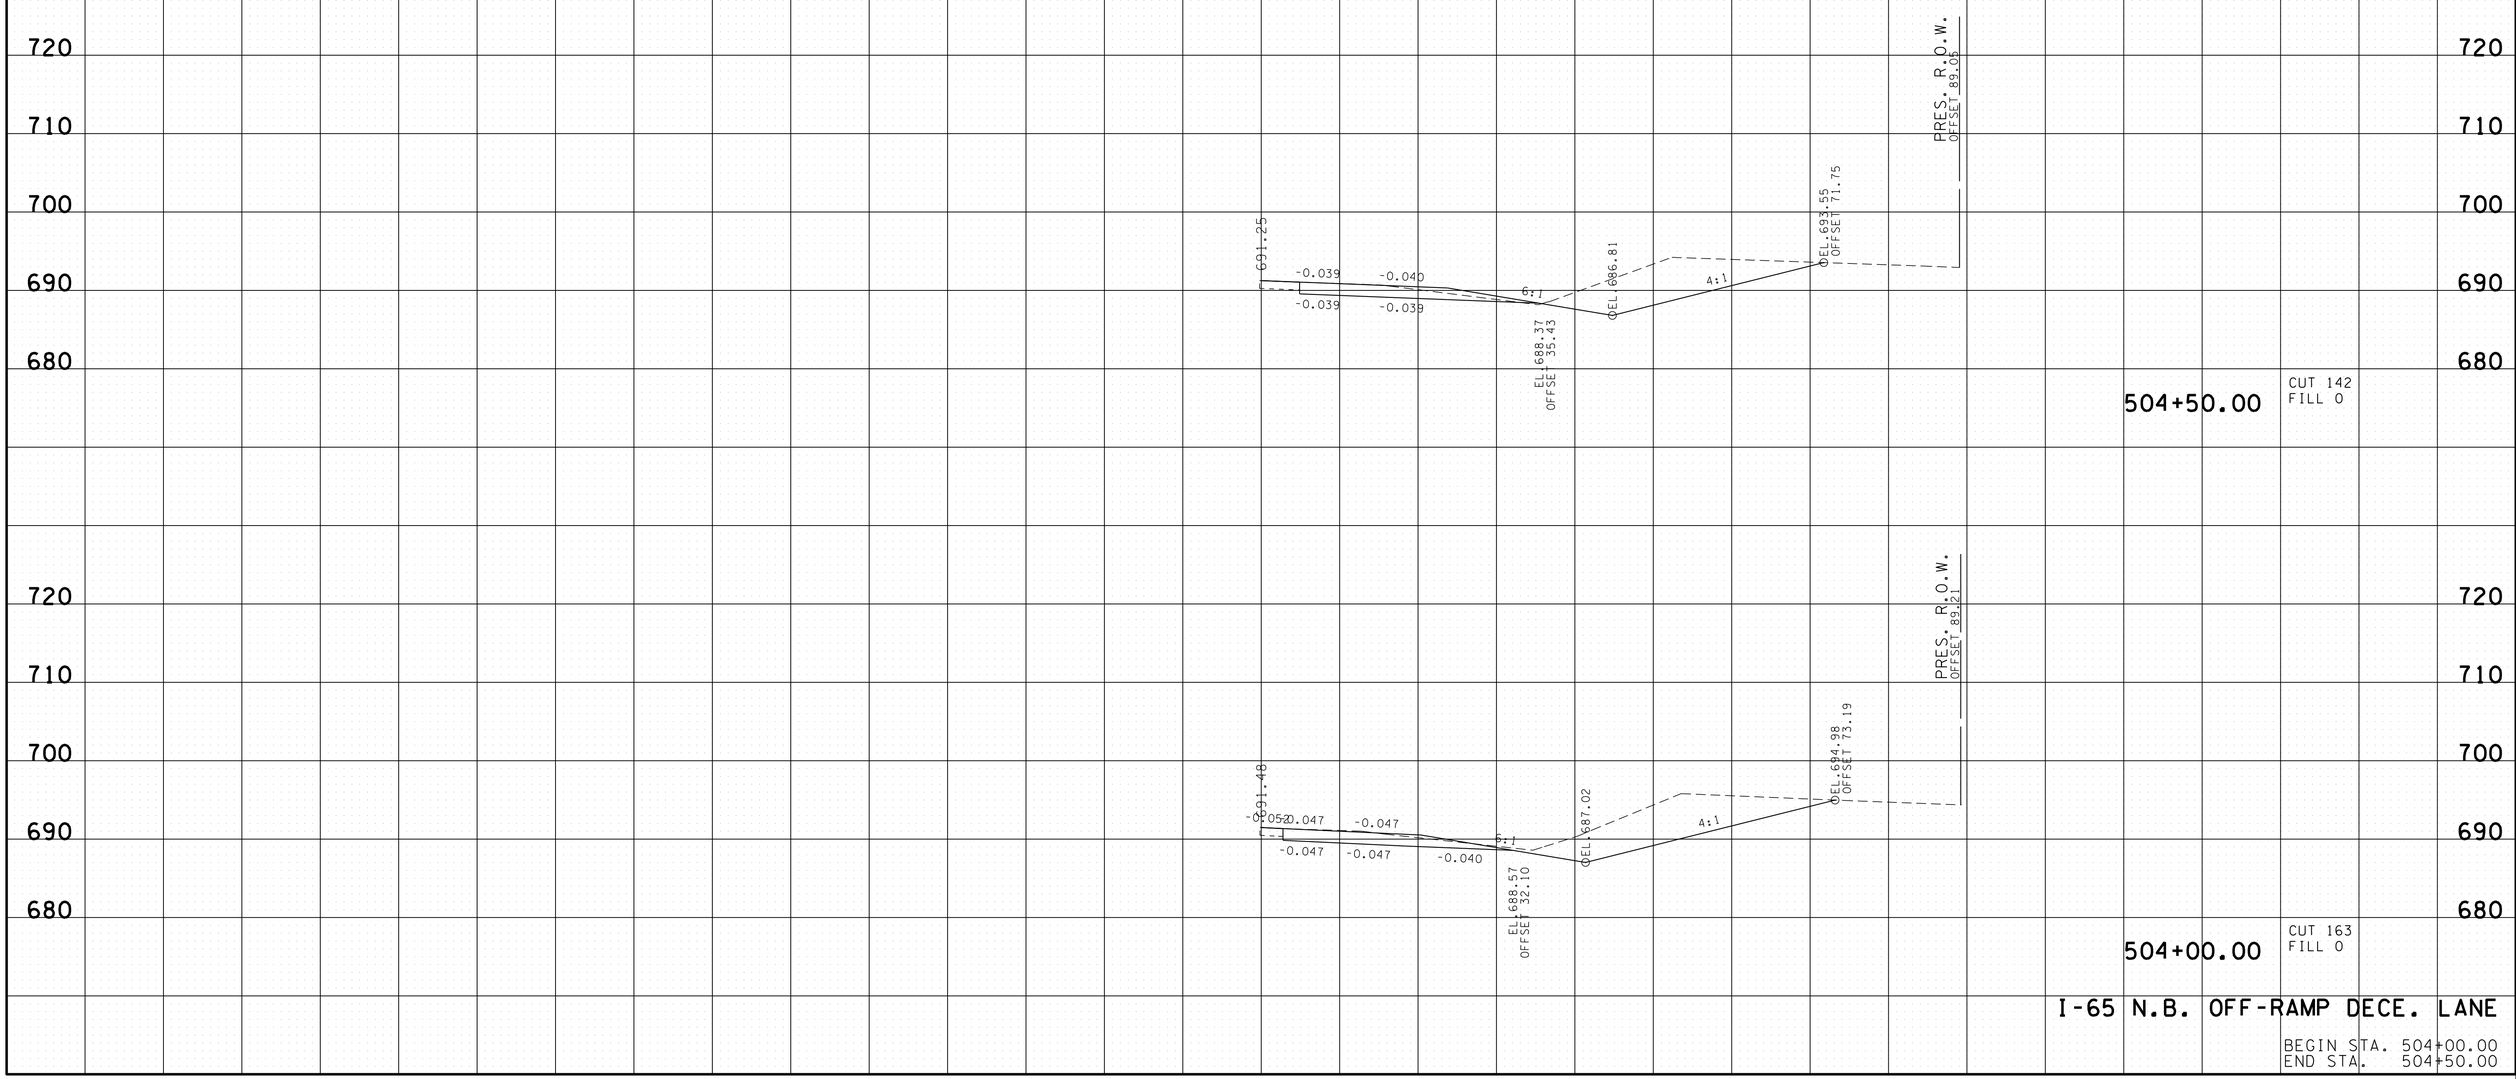

I-65 N.B. OFF-RAMP DECE. LANE

BEGIN STA. 504+00.00
END STA. 504+50.00

09-JAN-2014 10:32
C:\Projects\Williamson\I65NBandSBOffRamps&SR253\I65NBandSBOffRamps\WMI65_I65NB_XSectionSheet.sht