TYPE	YEAR	PROJECT NO.	SHEET NO.
R.O.W.	2013	HSIP-I-65-2(97)	14
CONST.	2014	HSIP-I-65-2(97)	15

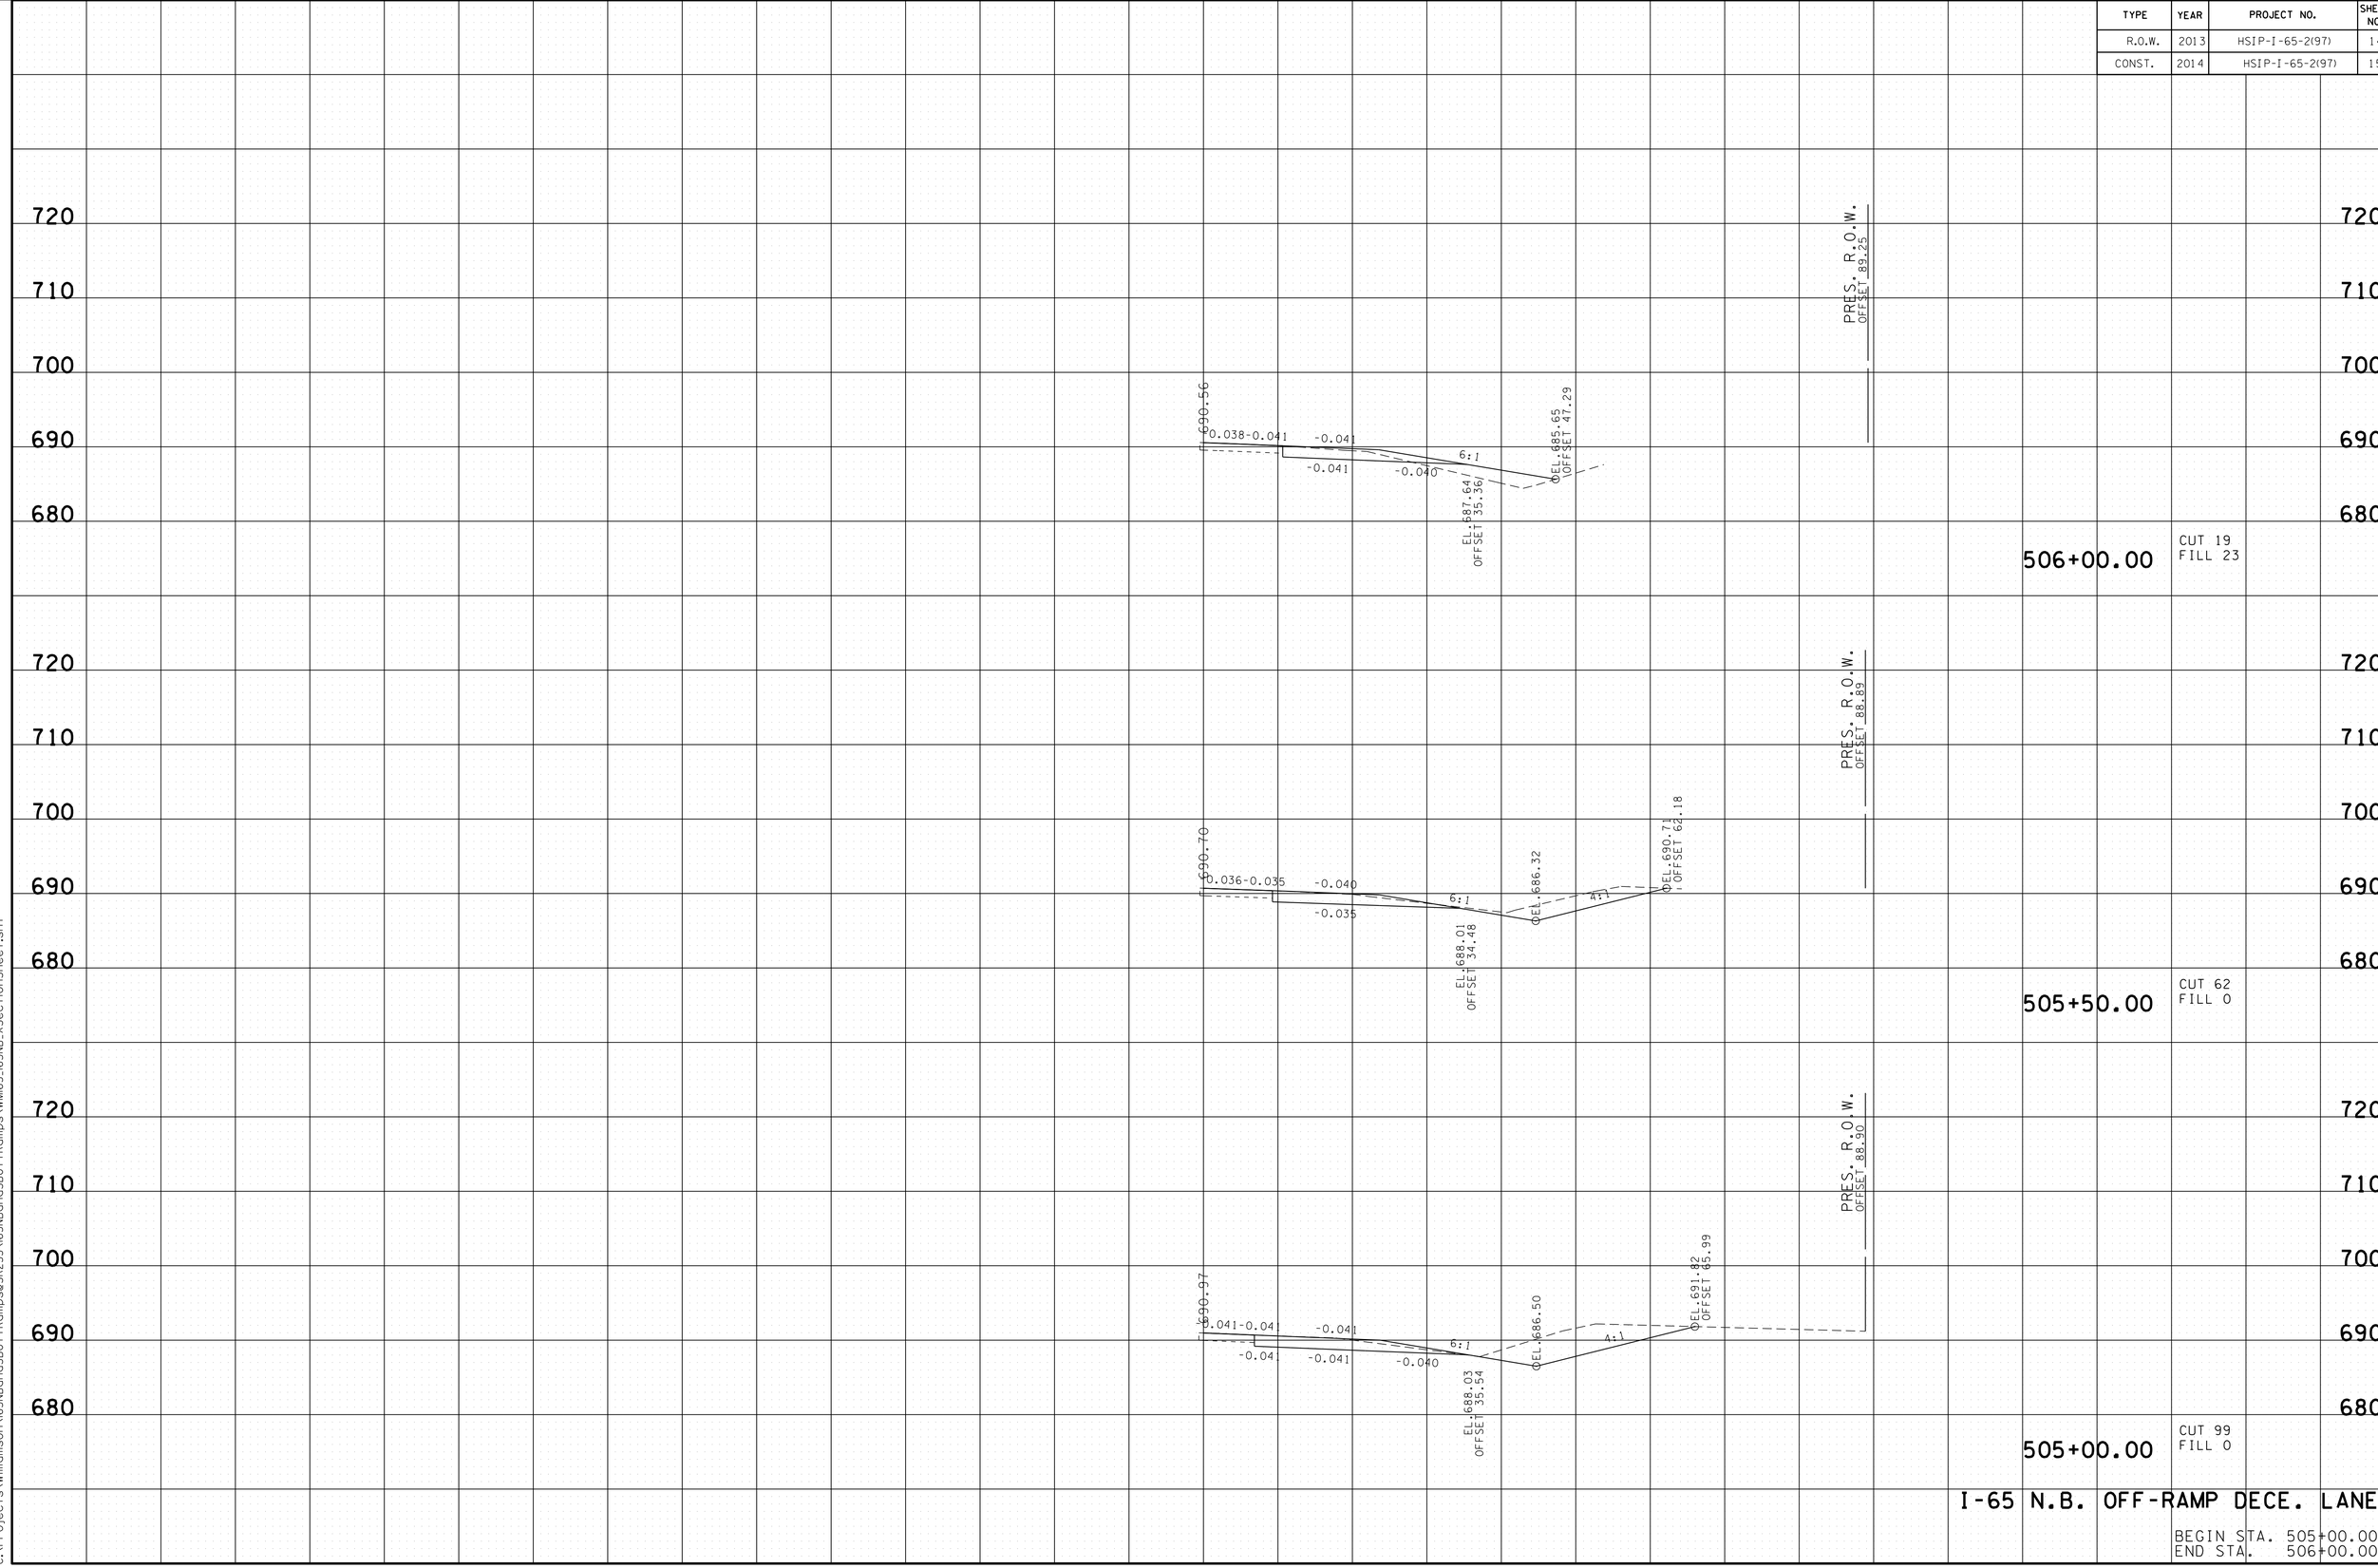

I-65 N.B. OFF-RAMP DECE. LANE

BEGIN STA. 505+00.00
END STA. 506+00.00

09-JAN-2014 10:32
C:\Projects\Williamson\I65NBandSBOffRamps@SR253\I65NBandSBOffRamps\WMI65_I65NB_XSectionSheet.sht