TYPE	YEAR	PROJECT NO.	SHEET NO.
R.O.W.	2013	HSIP-I-65-2(97)	24
CONST.	2014	HSIP-I-65-2(97)	27

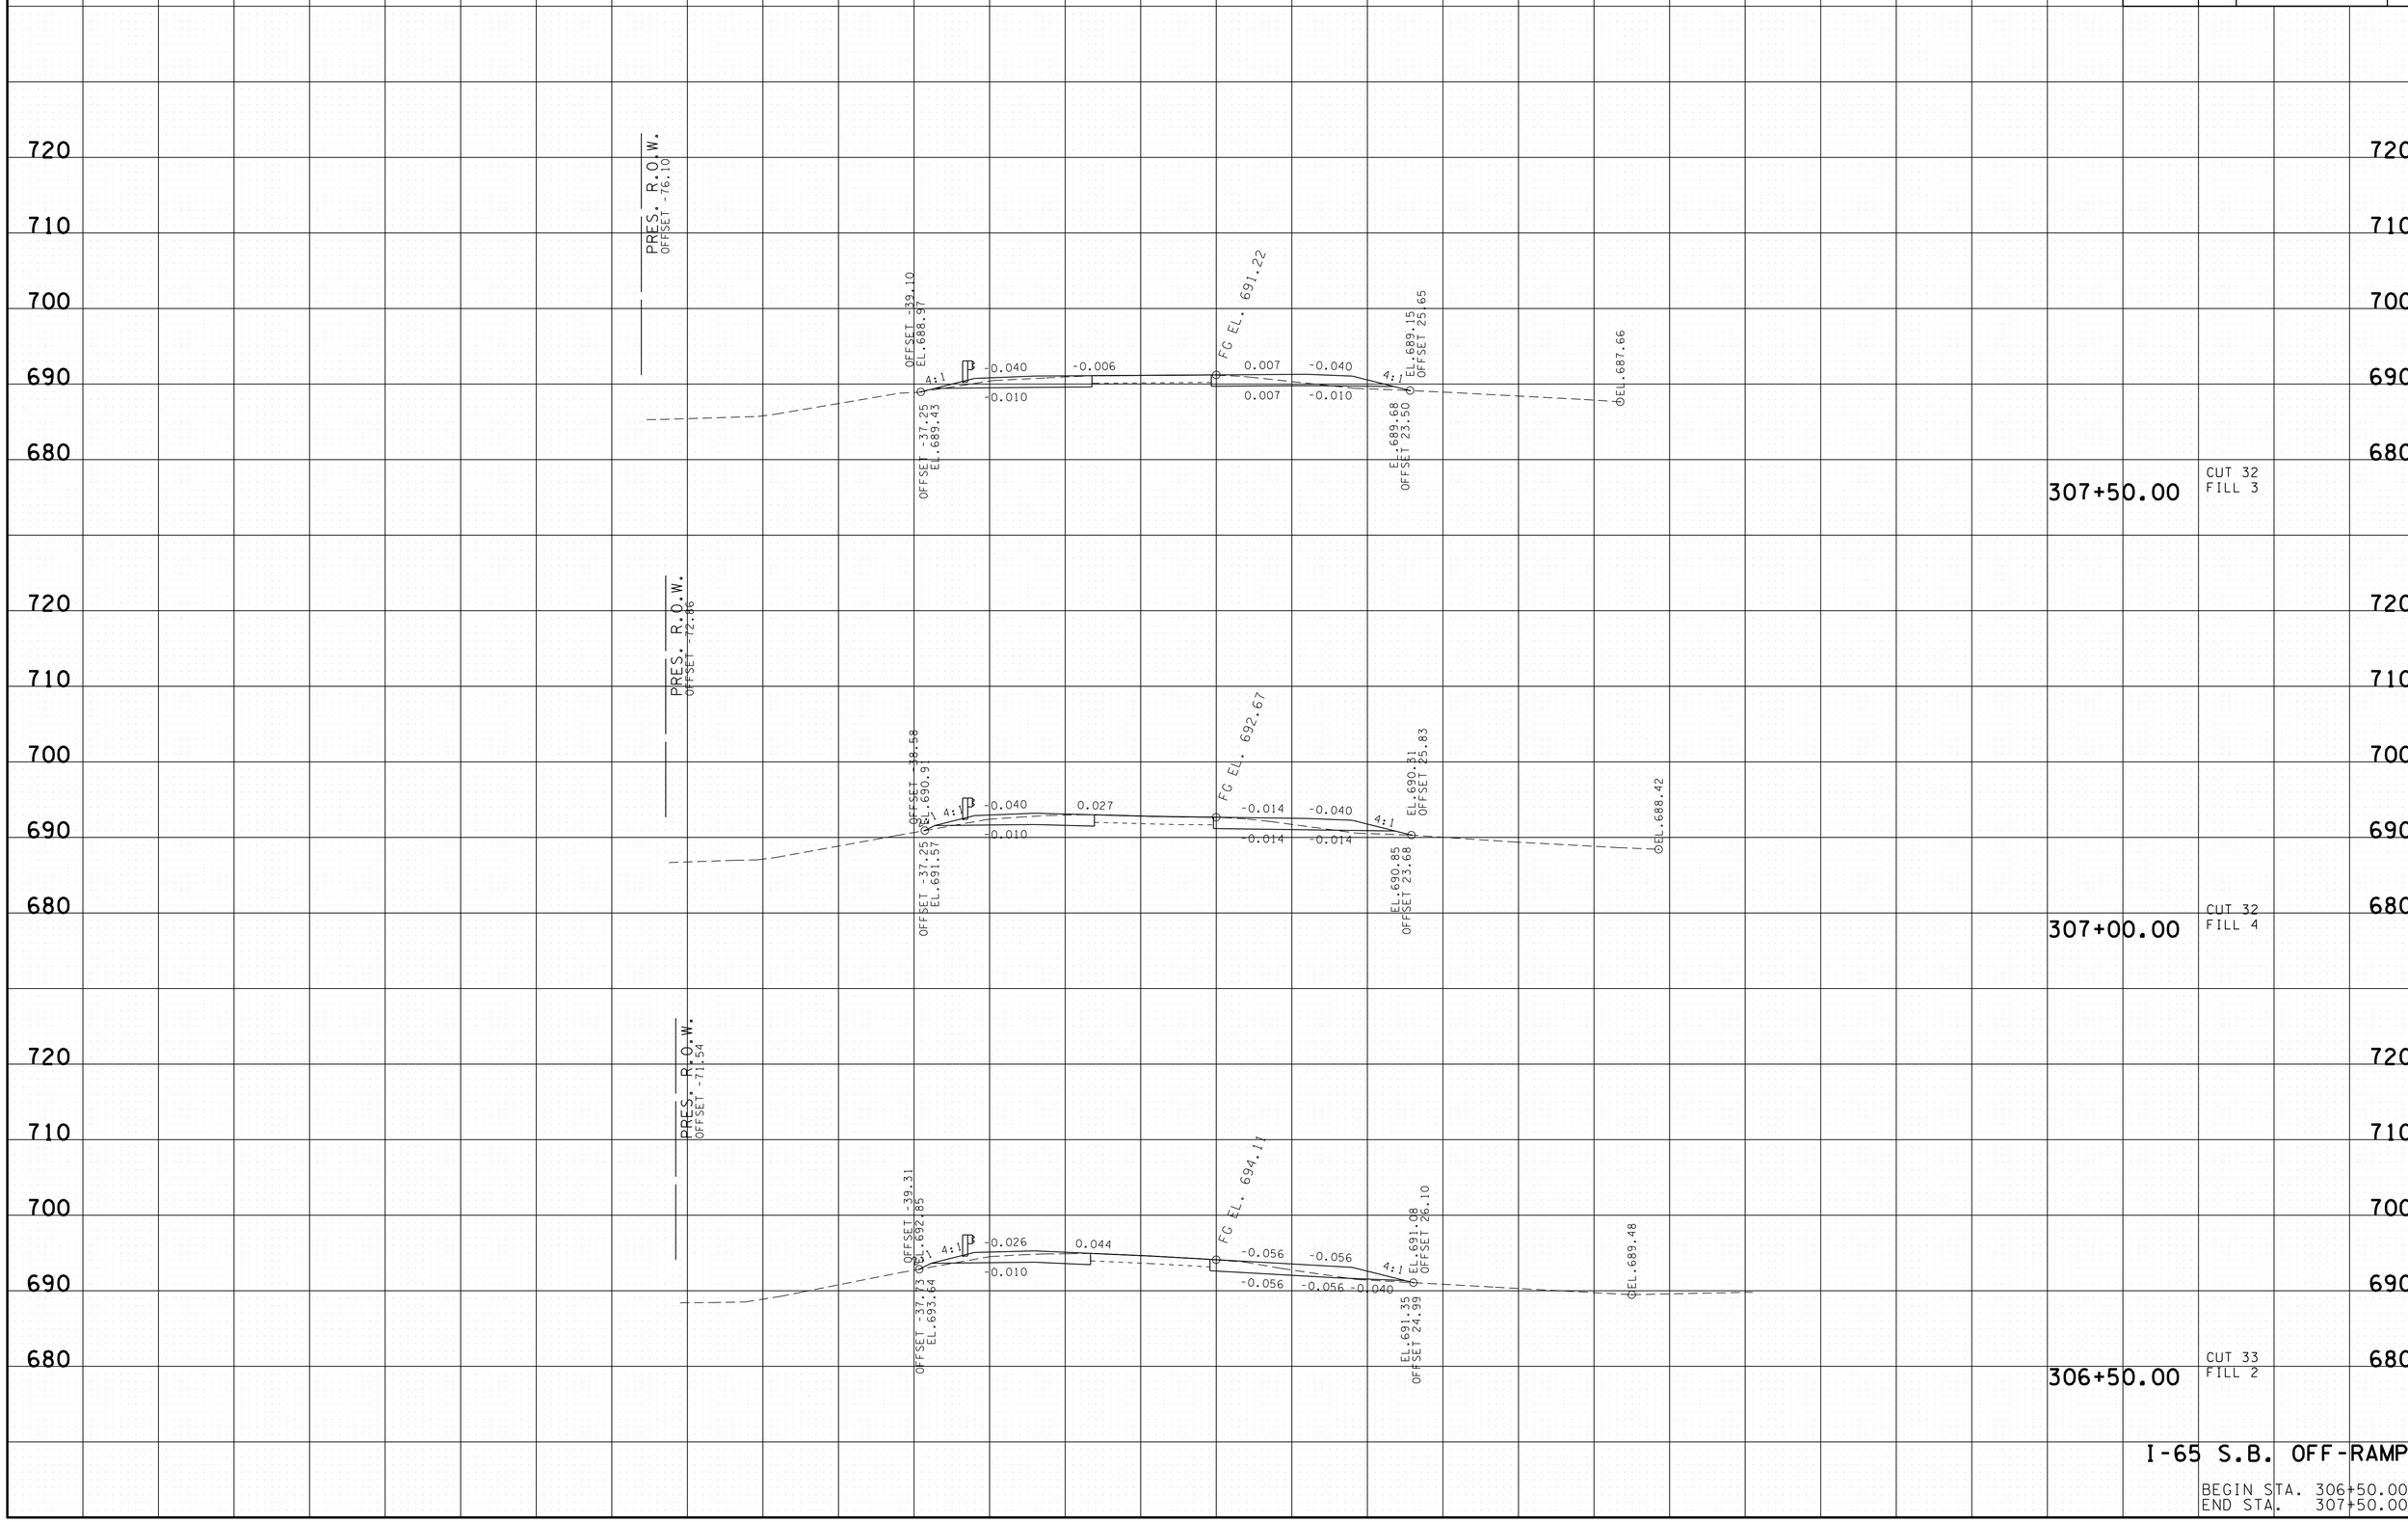

I-65 S.B. OFF-RAMP

BEGIN STA. 306+50.00
END STA. 307+50.00

09-JAN-2014 10:32
C:\Projects\Williamson\165NBandSBOffRampsØSR253\165NBandSBOffRamps\WMI65_SB_OffRampXSectionSheet.sht