TENNESSEE D.O.T.
DESIGN DIVISION
FILE NO.

TYPE	YEAR	PROJECT NO.	SHEET NO.
CONST.	2015	BH-I-40-4(86)	2D

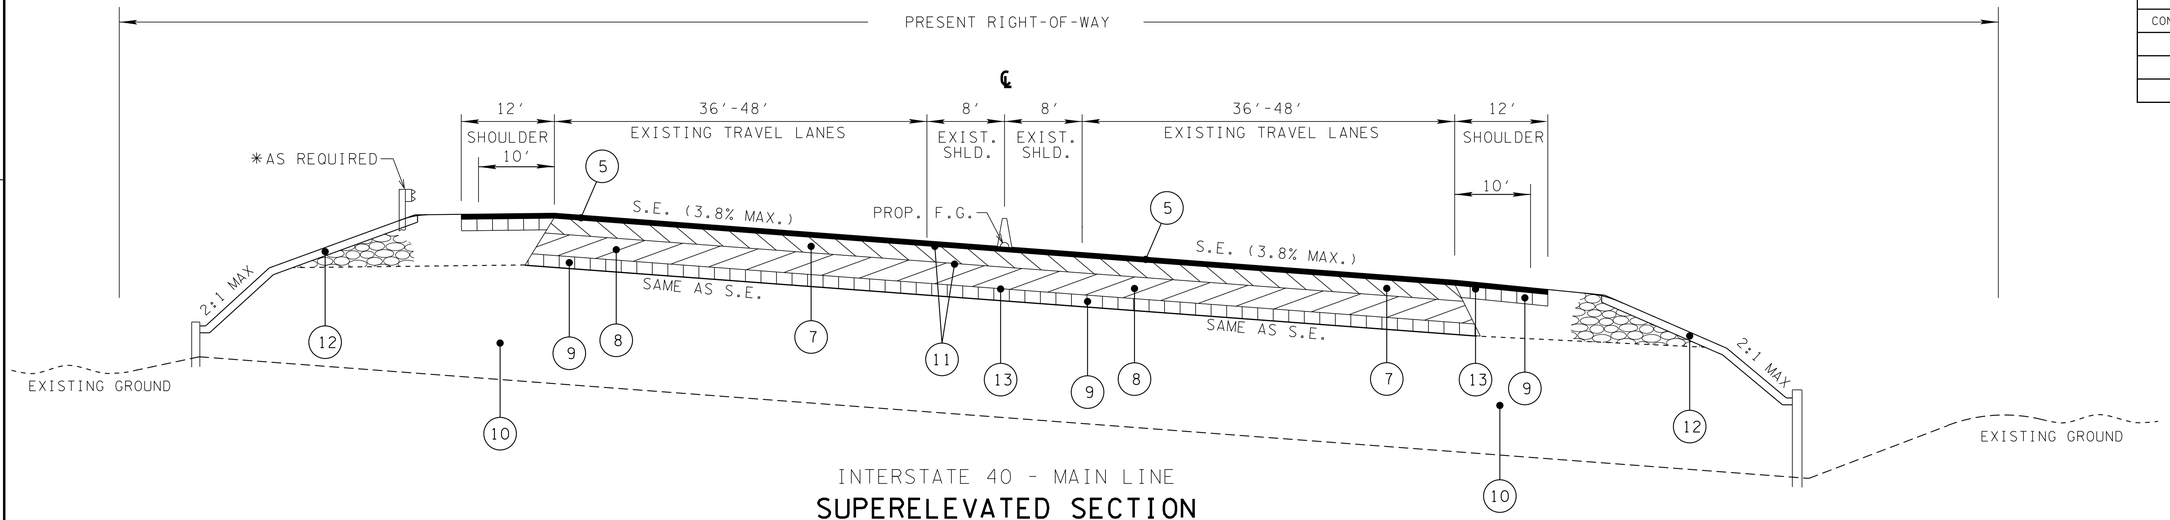

INTERSTATE 40 - MAIN LINE

SUPERELEVATED SECTION

STA. 1031+05.37 TO STA. 1032+50.92 *
STA. 1034+02.95 TO STA. 1035+29.13 **
STA. 1037+94.29 TO STA. 1039+67.45
* INCLUDES BRIDGE NO. 2A (STA. 1031+67.43 TO STA. 1032+50.92)
** INCLUDES BRIDGE NO. 2B (STA. 1034+02.95 TO STA. 1034+80.71)

SEE SHEET 2H FOR PROPOSED PAVEMENT SCHEDULE

NOTE:
* PLACE GUARDRAIL AT
STA. 1031+05.37 TO STA. 1031+69.32 RT.
STA. 1031+05.37 TO STA. 1031+65.75 LT.
STA. 1032+51.02 TO STA. 1033+97.17 LT.
STA. 1034+73.40 TO STA. 1035+29.13 LT.

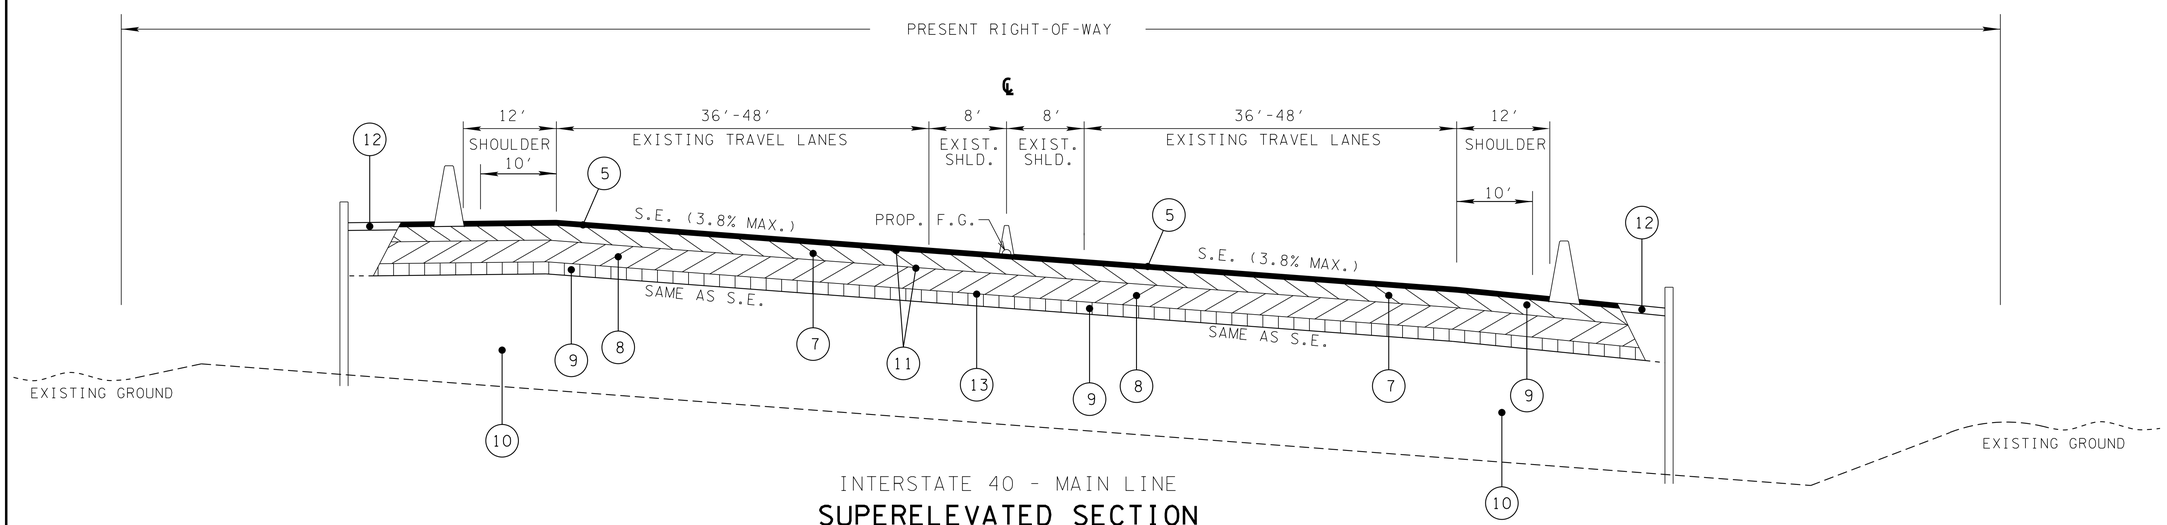

INTERSTATE 40 - MAIN LINE

SUPERELEVATED SECTION

STA. 1032+50.92 TO STA. 1034+02.95

SEALED BY

NOT TO SCALE

STATE OF TENNESSEE
DEPARTMENT OF TRANSPORTATION

TYPICAL SECTIONS

2/12/2015 4:38:56 PM
Q:\2807115\t\002D.sht