TYPE	YEAR	PROJECT NO.	SHEET NO.
CONST.	2015	BH-I-40-4(86)	70

FILE NO.

TENNESSEE D.O.T.
DESIGN DIVISION

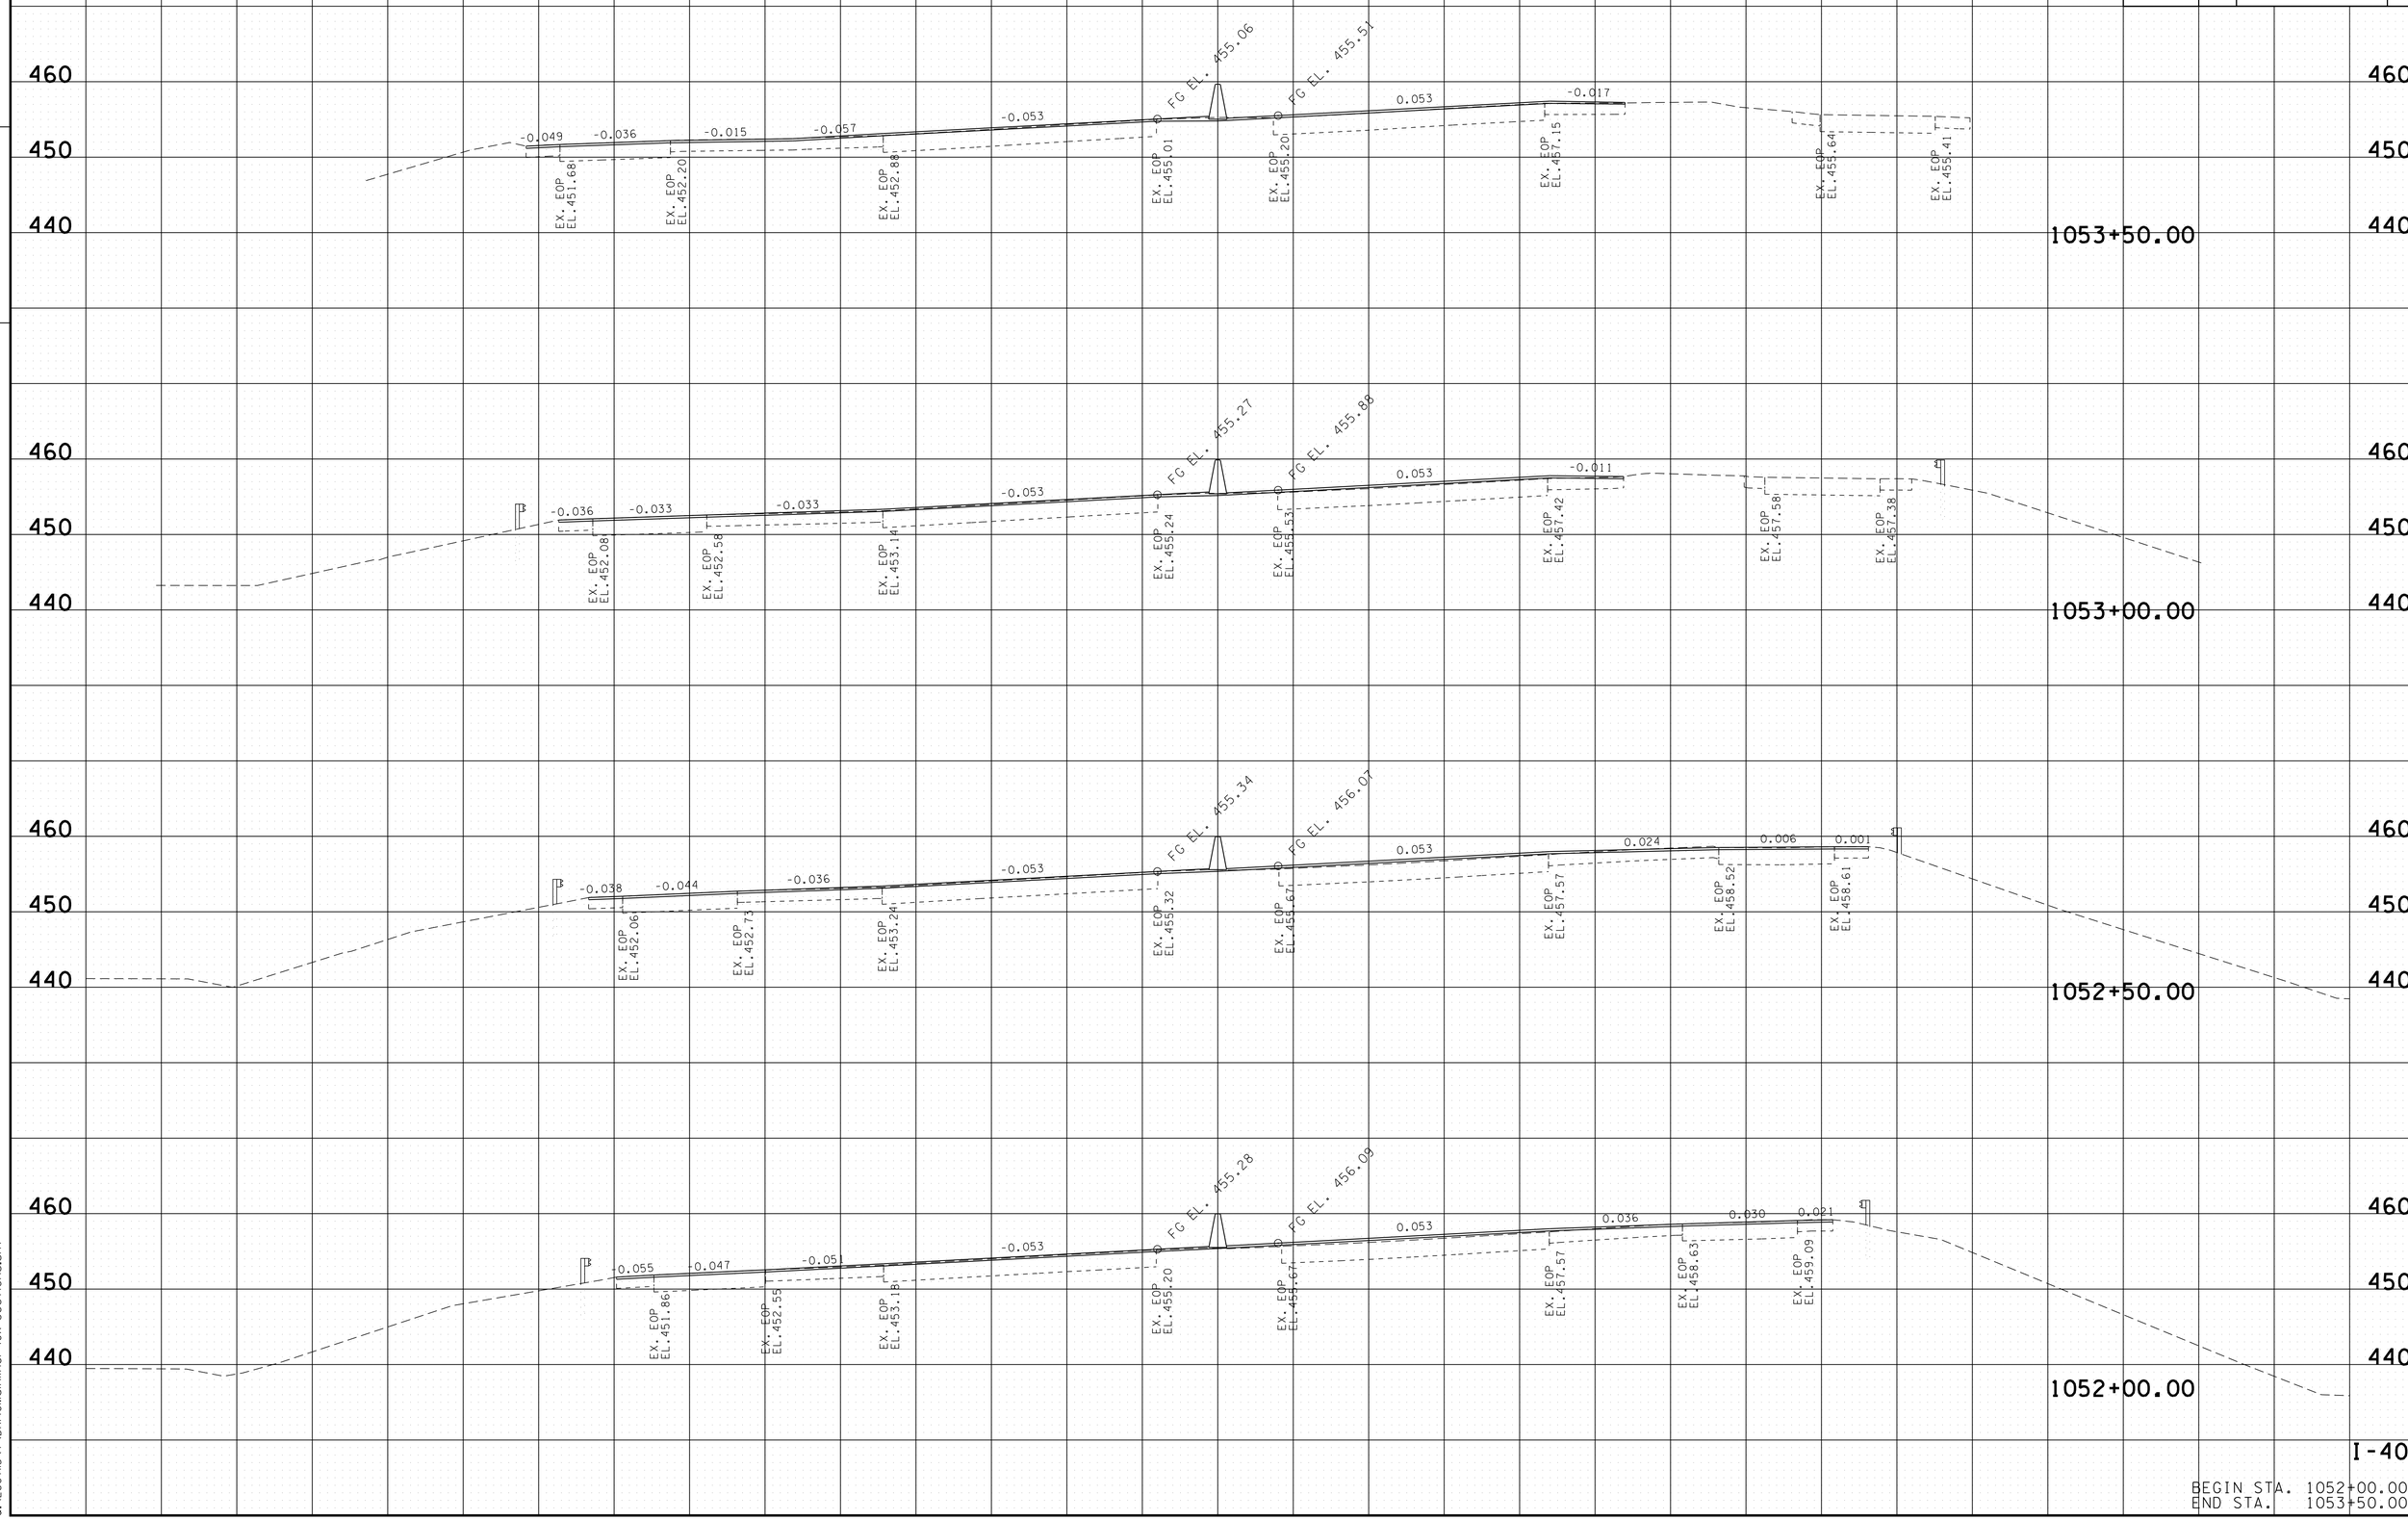

I-40

BEGIN STA. 1052+00.00
END STA. 1053+50.00

2/13/2015 7:13:23 AM
Q:\2807115\T\DAI40Mainline\I-40X-Sections.sht