TYPE	YEAR	PROJECT NO.	SHEET NO.
R.O.W.		BH-I-40-4(86)	U1-6

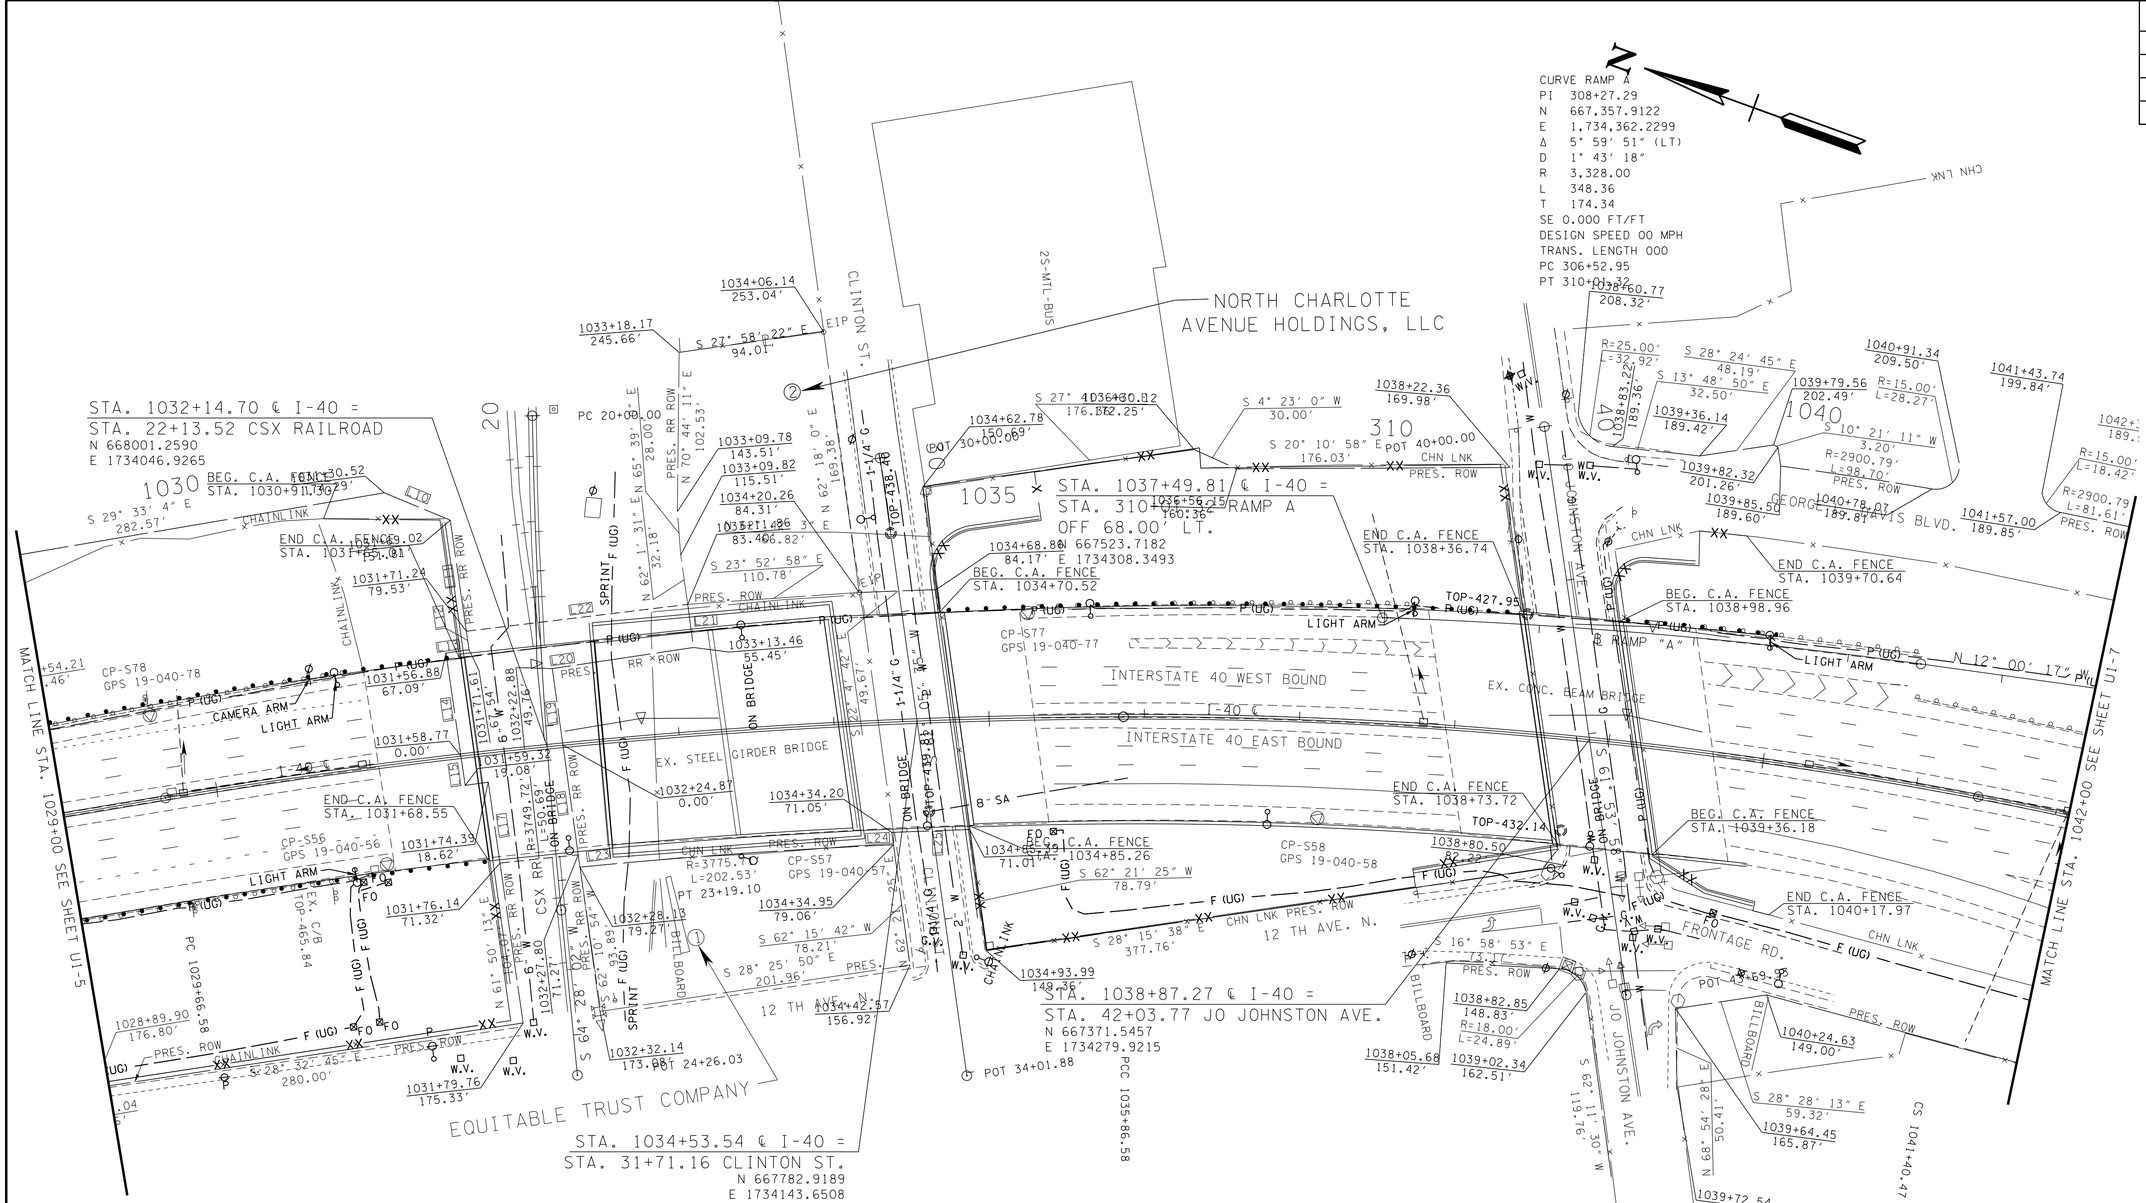

CONTROL POINT TABLE

POINT	NORTHING	EASTING	ELEV.	STA.	OFFSET	DESCRIPTION
S56	668072.5010	1733940.4226	466.0910	1031+02.45	63.48′(RT)	19-040-56
S57	667804.7441	1734066.5097	467.1430	1034+03.47	62.93′(RT)	19-040-57
S58	667519.1385	1734172.6320	458.2190	1037+14.08	63.00′(RT)	19-040-58
S77	667739.5654	1734233.2730	468.5820	1035+26.15	67.42′(LT)	19-040-77
S78	668248.9671	1733978.8377	465.0600	1029+65.30	54.25′(LT)	19-040-78

SEALED BY

STATE OF TENNESSEE
DEPARTMENT OF TRANSPORTATION

UTILITY REFERENCE

STA.1029+00 TO STA.1042+00

SCALE: 1"=50'

12/13/2015 7:13:27 AM
D:\2807115\t-U1-6.sht