TYPE	YEAR	PROJECT NO.	SHEET NO.
CONST.	2015	BH-I-40-4(86)	51

FILE NO.

TENNESSEE D.O.T.
DESIGN DIVISION

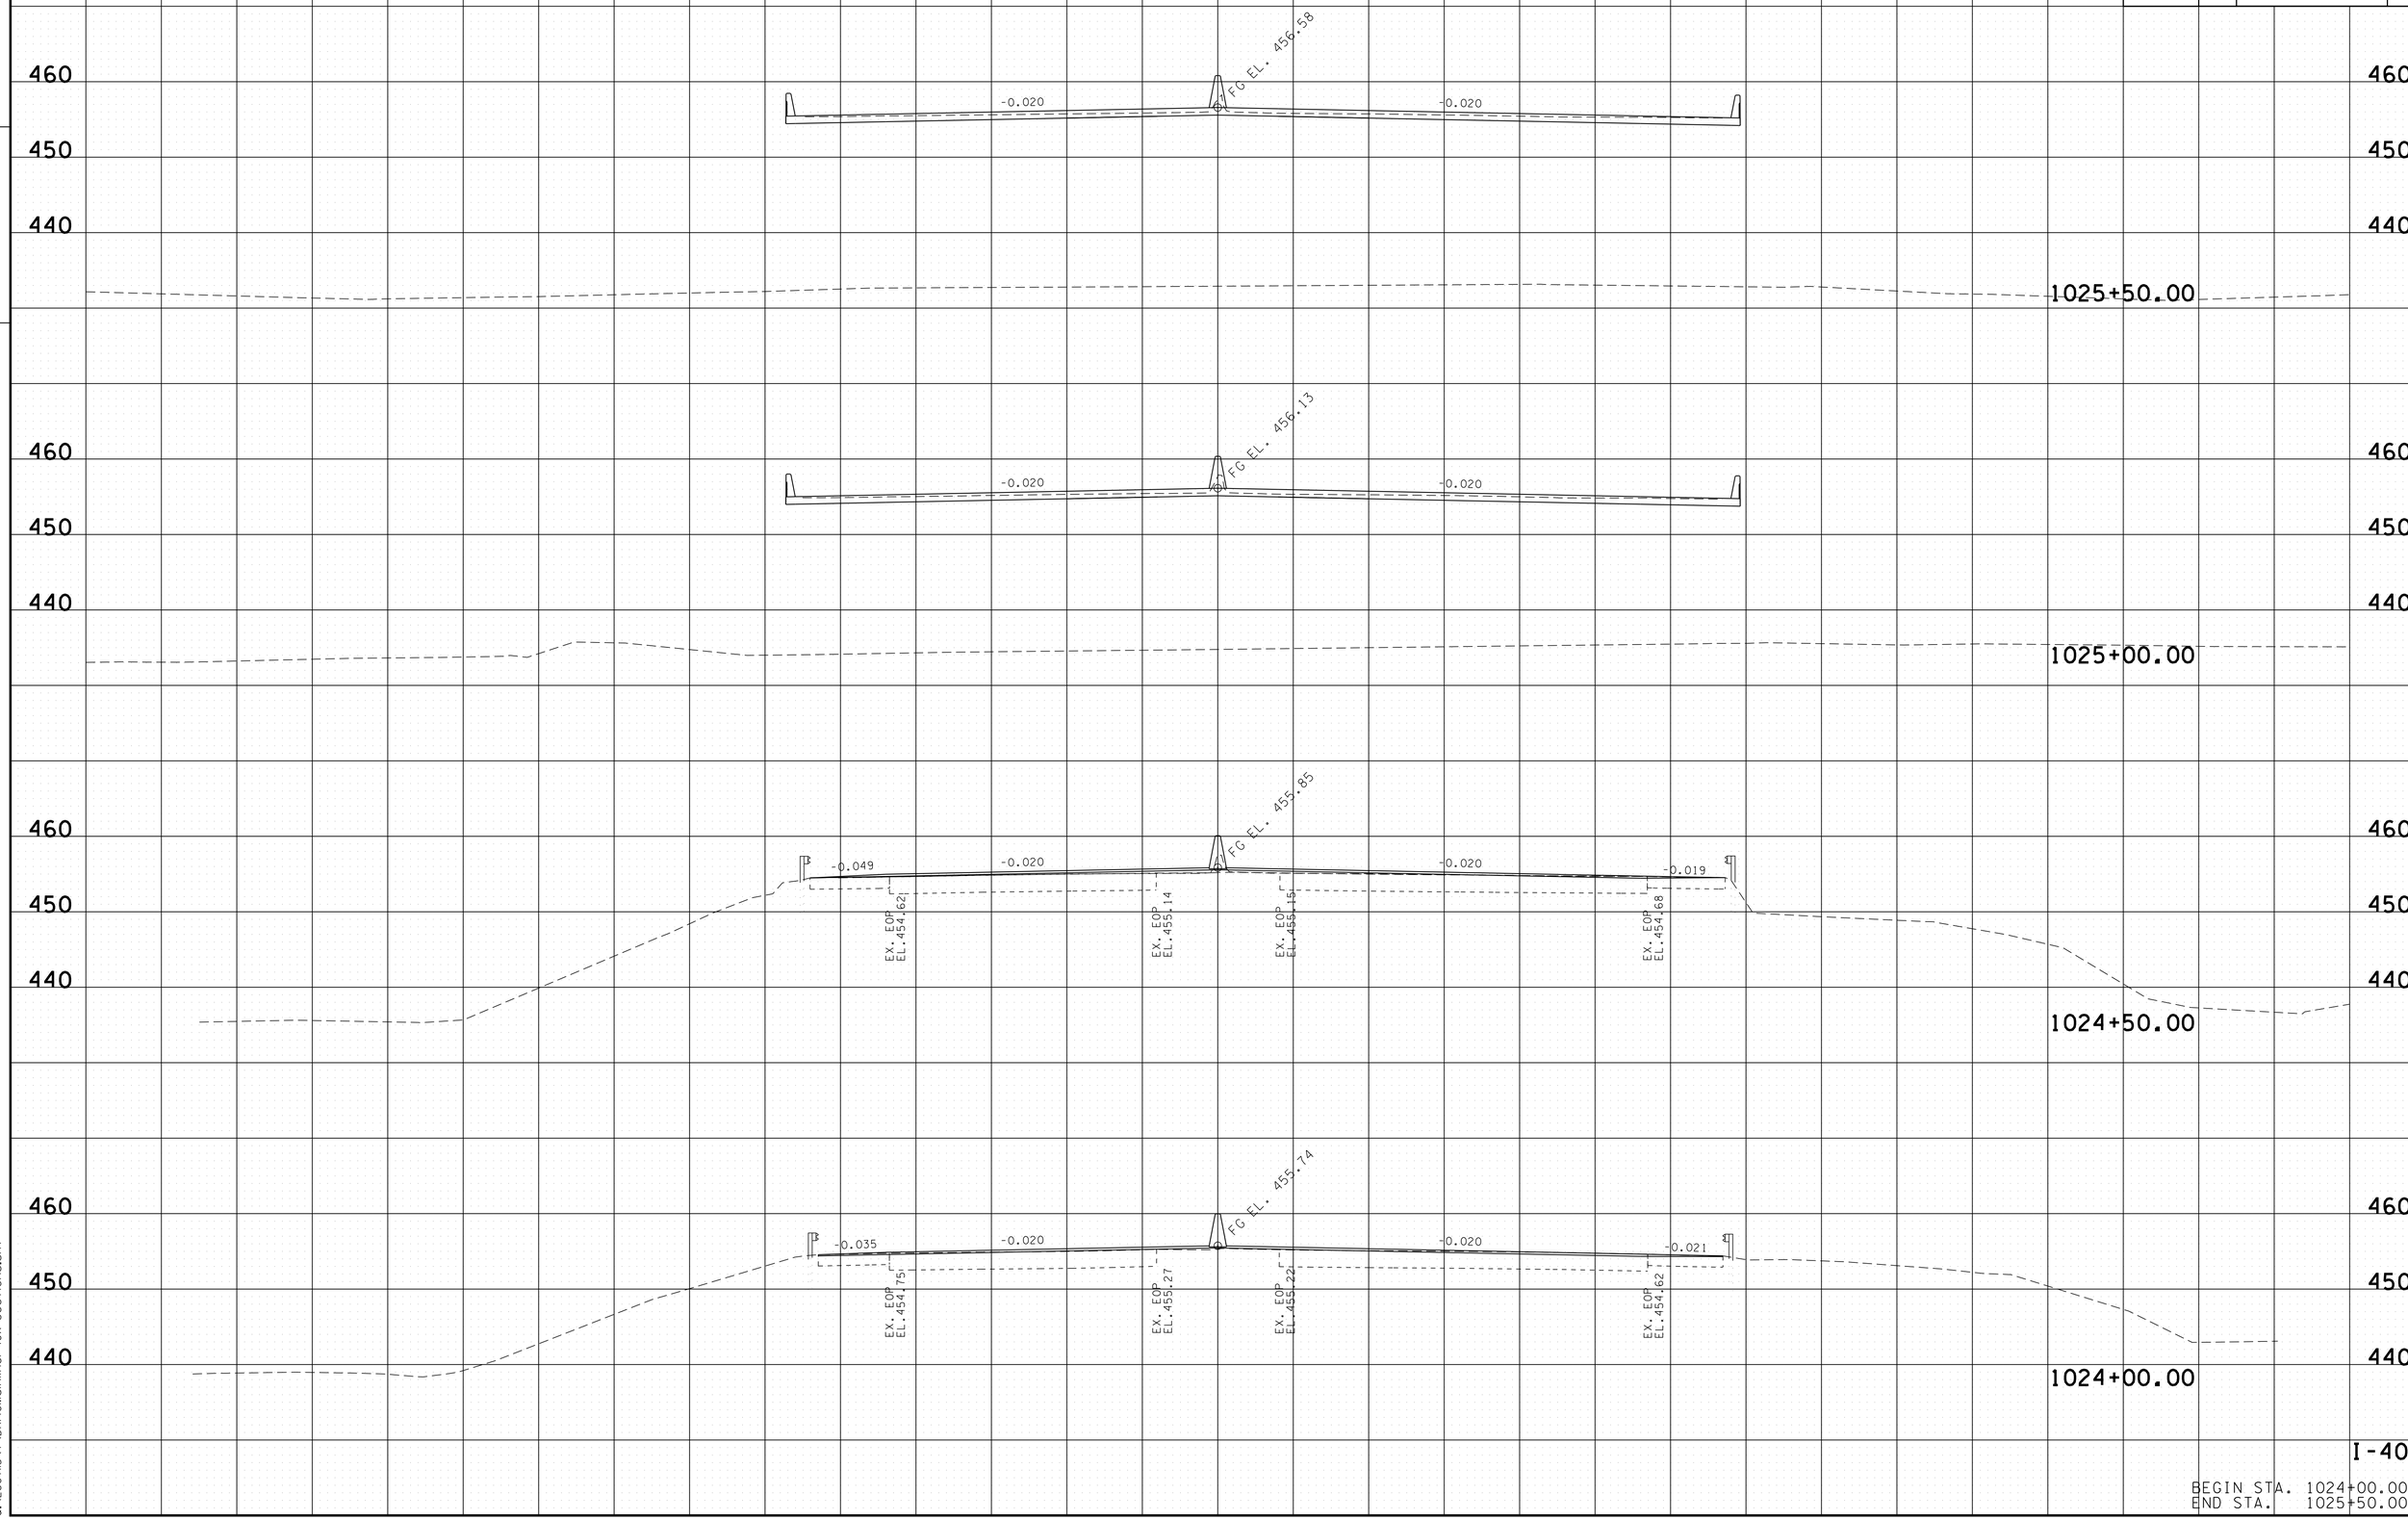

2/13/2015 7:12:58 AM
Q:\280715\T\DAI40MainlineI-40X-Sections.sht