TYPE	YEAR	PROJECT NO.	SHEET NO.
R.O.W.		BH-I-40-4(86)	U1-5

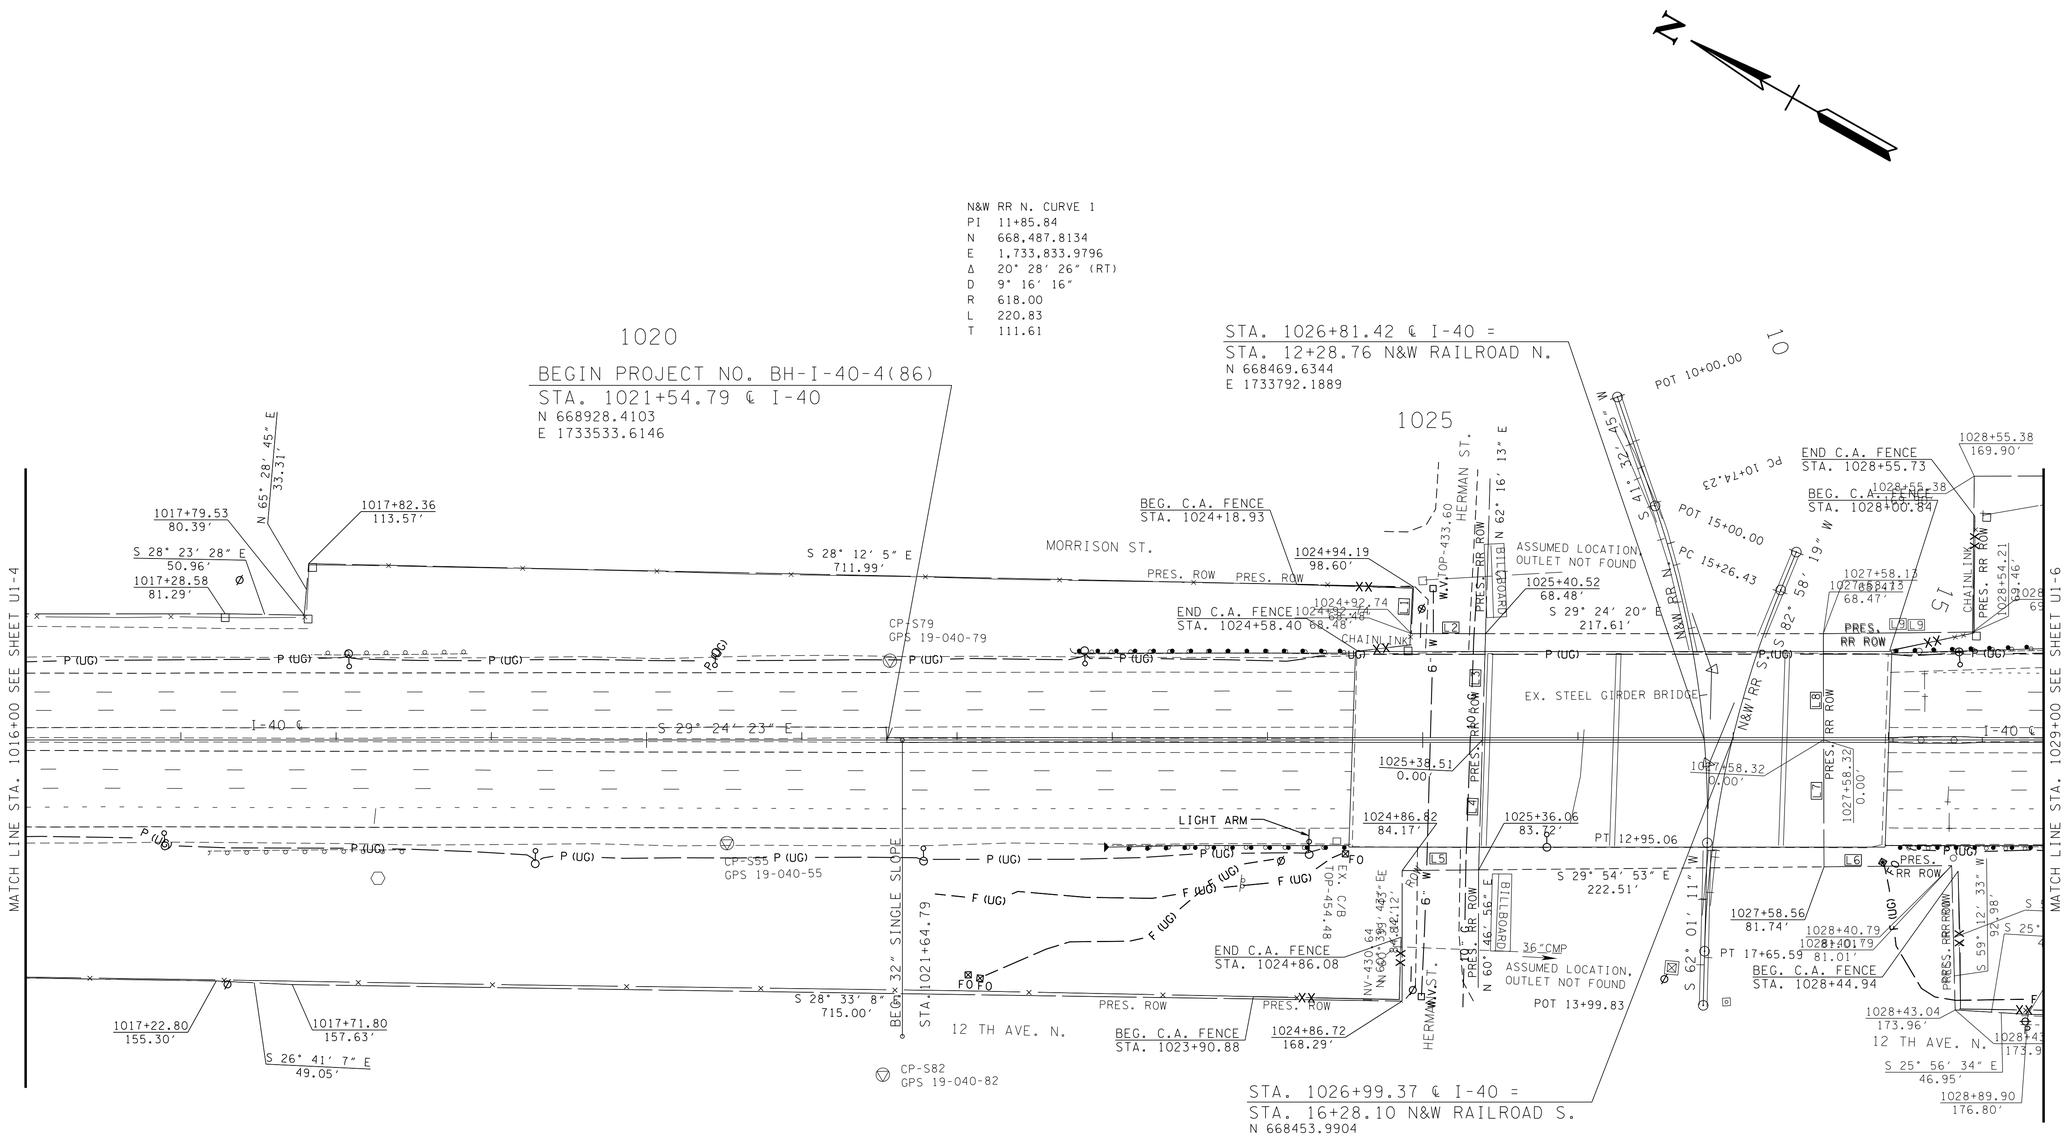

L1	S 63° 21′ 27″ W	30.16
L2	S 29° 24′ 20″ E	47.78
L3	N 62° 16′ 13″ E	68.51
L4	N 62° 16′ 13″ E	83.75
L5	S 29° 55′ 59″ E	49.24
L6	S 29° 54′ 53″ E	82.23
L7	N 60° 25′ 42″ E	81.74
L8	N 60° 25′ 42″ E	68.47
L9	S 29° 59′ 34″ E	96.09

CONTROL POINT TABLE

POINT	NORTHING	EASTING	ELEV.	STA.	OFFSET	DESCRIPTION
S55	668985.4106	1733425.1148	456.2120	1020+51.86	66.53′(RT)	19-040-55
S79	668951.6544	1733579.0509	455.6760	1021+56.85	50.99′(LT)	19-040-79
S82	668824.7055	1733344.4226	458.0190	1021+52.24	215.73′(RT)	19-040-82
S83	668795.7413	1733190.9828	462.4960	1021+02.13	363.62′(RT)	19-040-83

SEALED BY

STATE OF TENNESSEE
DEPARTMENT OF TRANSPORTATION

UTILITY REFERENCE

STA.1016+00 TO STA.1029+00

SCALE: 1"=50'

2/13/2015 7:13:26 AM
Q:\2807115\t\U1-5.sht