TYPE	YEAR	PROJECT NO.	SHEET NO.
R.O.W.		BH-I-40-4(86)	U1-4

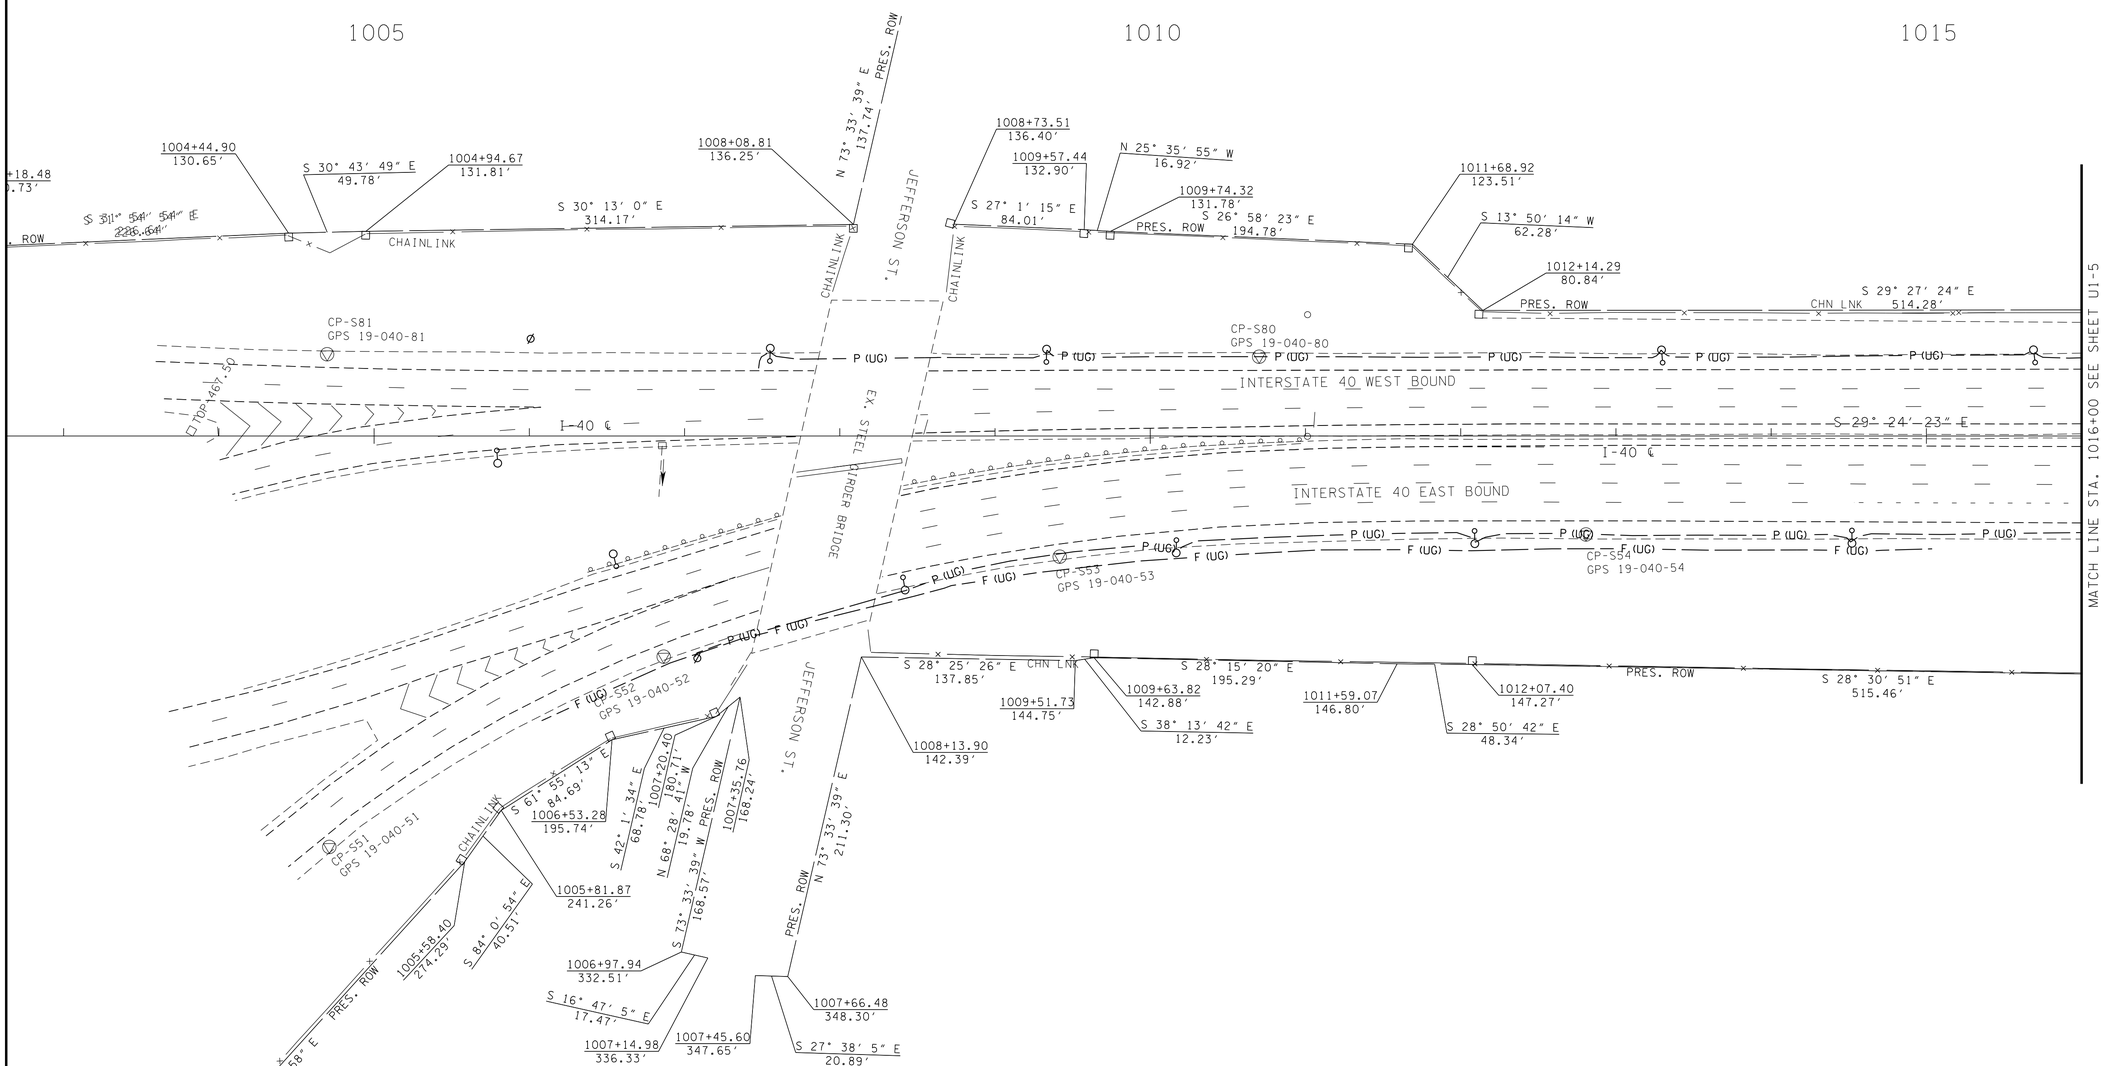

CONTROL POINT TABLE

POINT	NORTHING	EASTING	ELEV.	STA.	OFFSET	DESCRIPTION
S51	670265.0917	1732476.2251	465.5220	1004+71.15	264.84'(RT)	19-040-51
S52	670137.6123	1732688.7960	465.1170	1006+86.58	142.25'(RT)	19-040-52
S53	669946.9867	1732870.1897	462.0450	1009+41.71	77.82'(RT)	19-040-53
S54	669658.6693	1733049.1059	460.4120	1012+80.72	63.52'(RT)	19-040-54
S81	670422.1768	1732752.0620	467.8050	1004+69.74	52.58'(LT)	19-040-81

SEALED BY

STATE OF TENNESSEE
DEPARTMENT OF TRANSPORTATION

UTILITY REFERENCE

B.O.P. TO STA.1016+00

SCALE: 1"=50'

2/13/2015 7:13:26 AM
Q:\2807115\t\U1-4.sht