TYPE	YEAR	PROJECT NO.	SHEET NO.
CONST.	2015	BH-I-40-4(86)	71

TENNESSEE D.O.T.
DESIGN DIVISION

FILE NO.

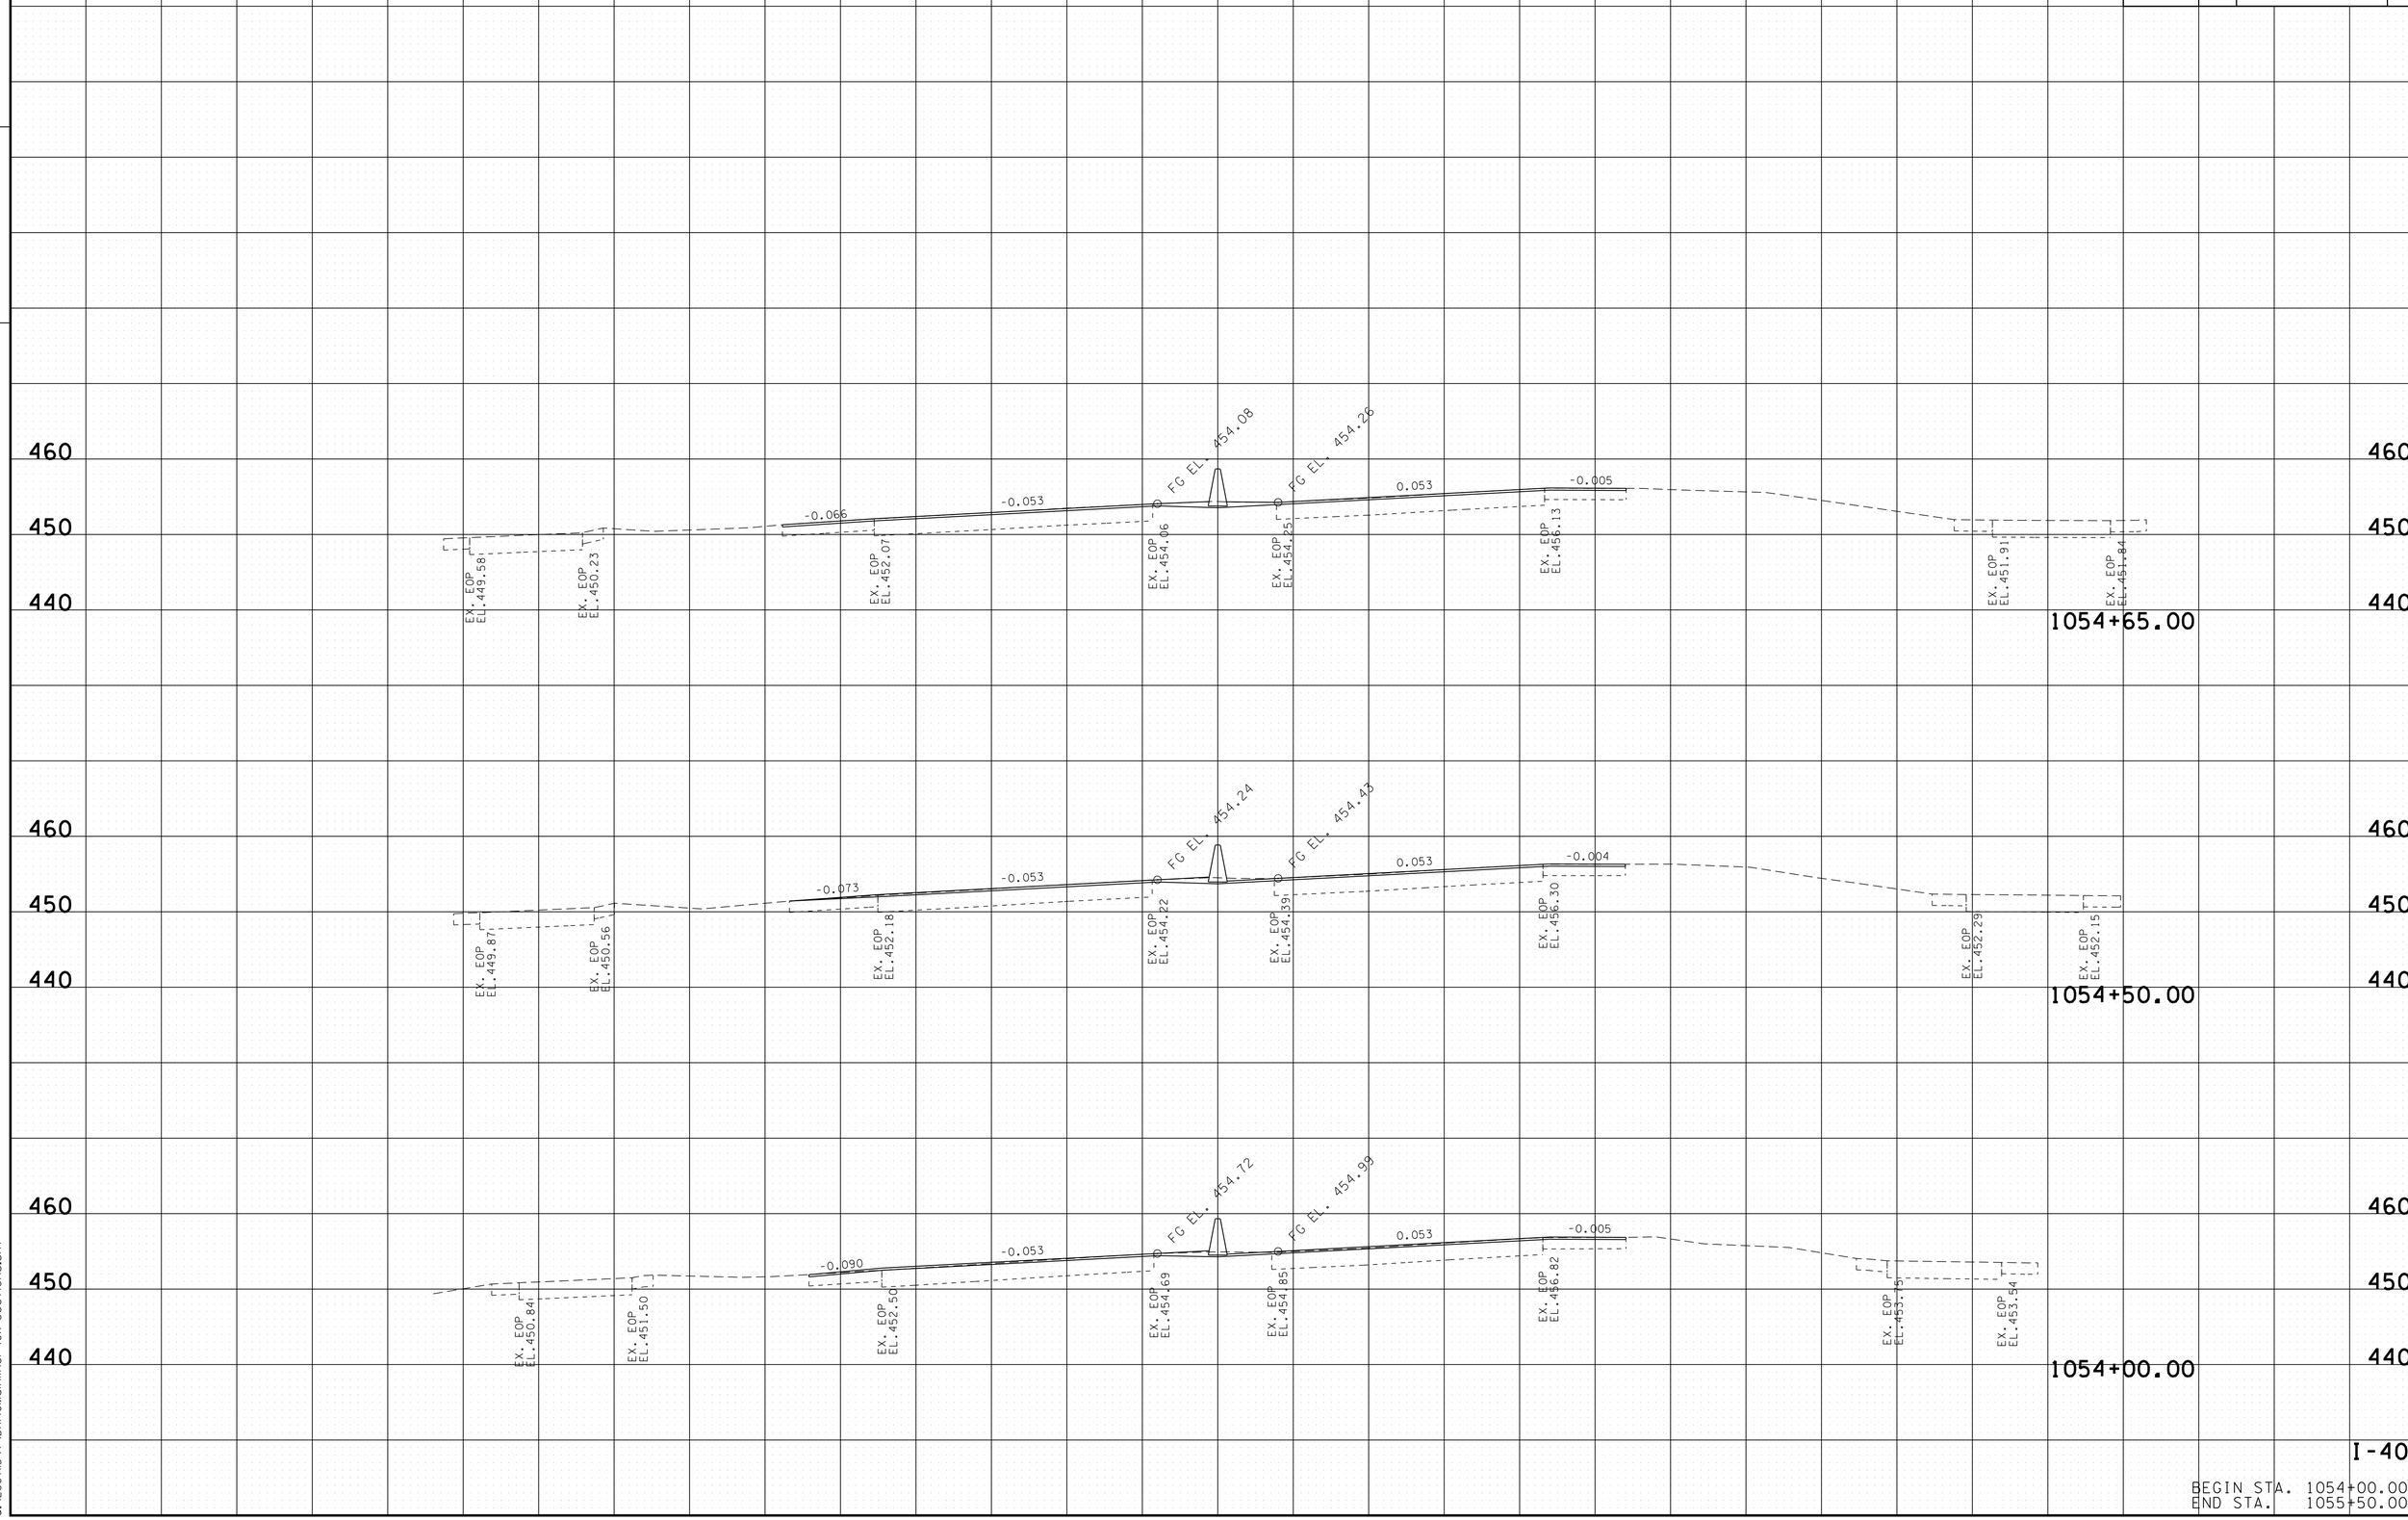

BEGIN STA. 1054+00.00
END STA. 1055+50.00

2/13/2015 7:13:25 AM
Q:\2807115\T\DAI40Mainline-40X-Sections.sht