TYPE	YEAR	PROJECT NO.	SHEET NO.
CONST.	2015	BH-I-40-4(86)	55

FILE NO.

TENNESSEE D.O.T.
DESIGN DIVISION

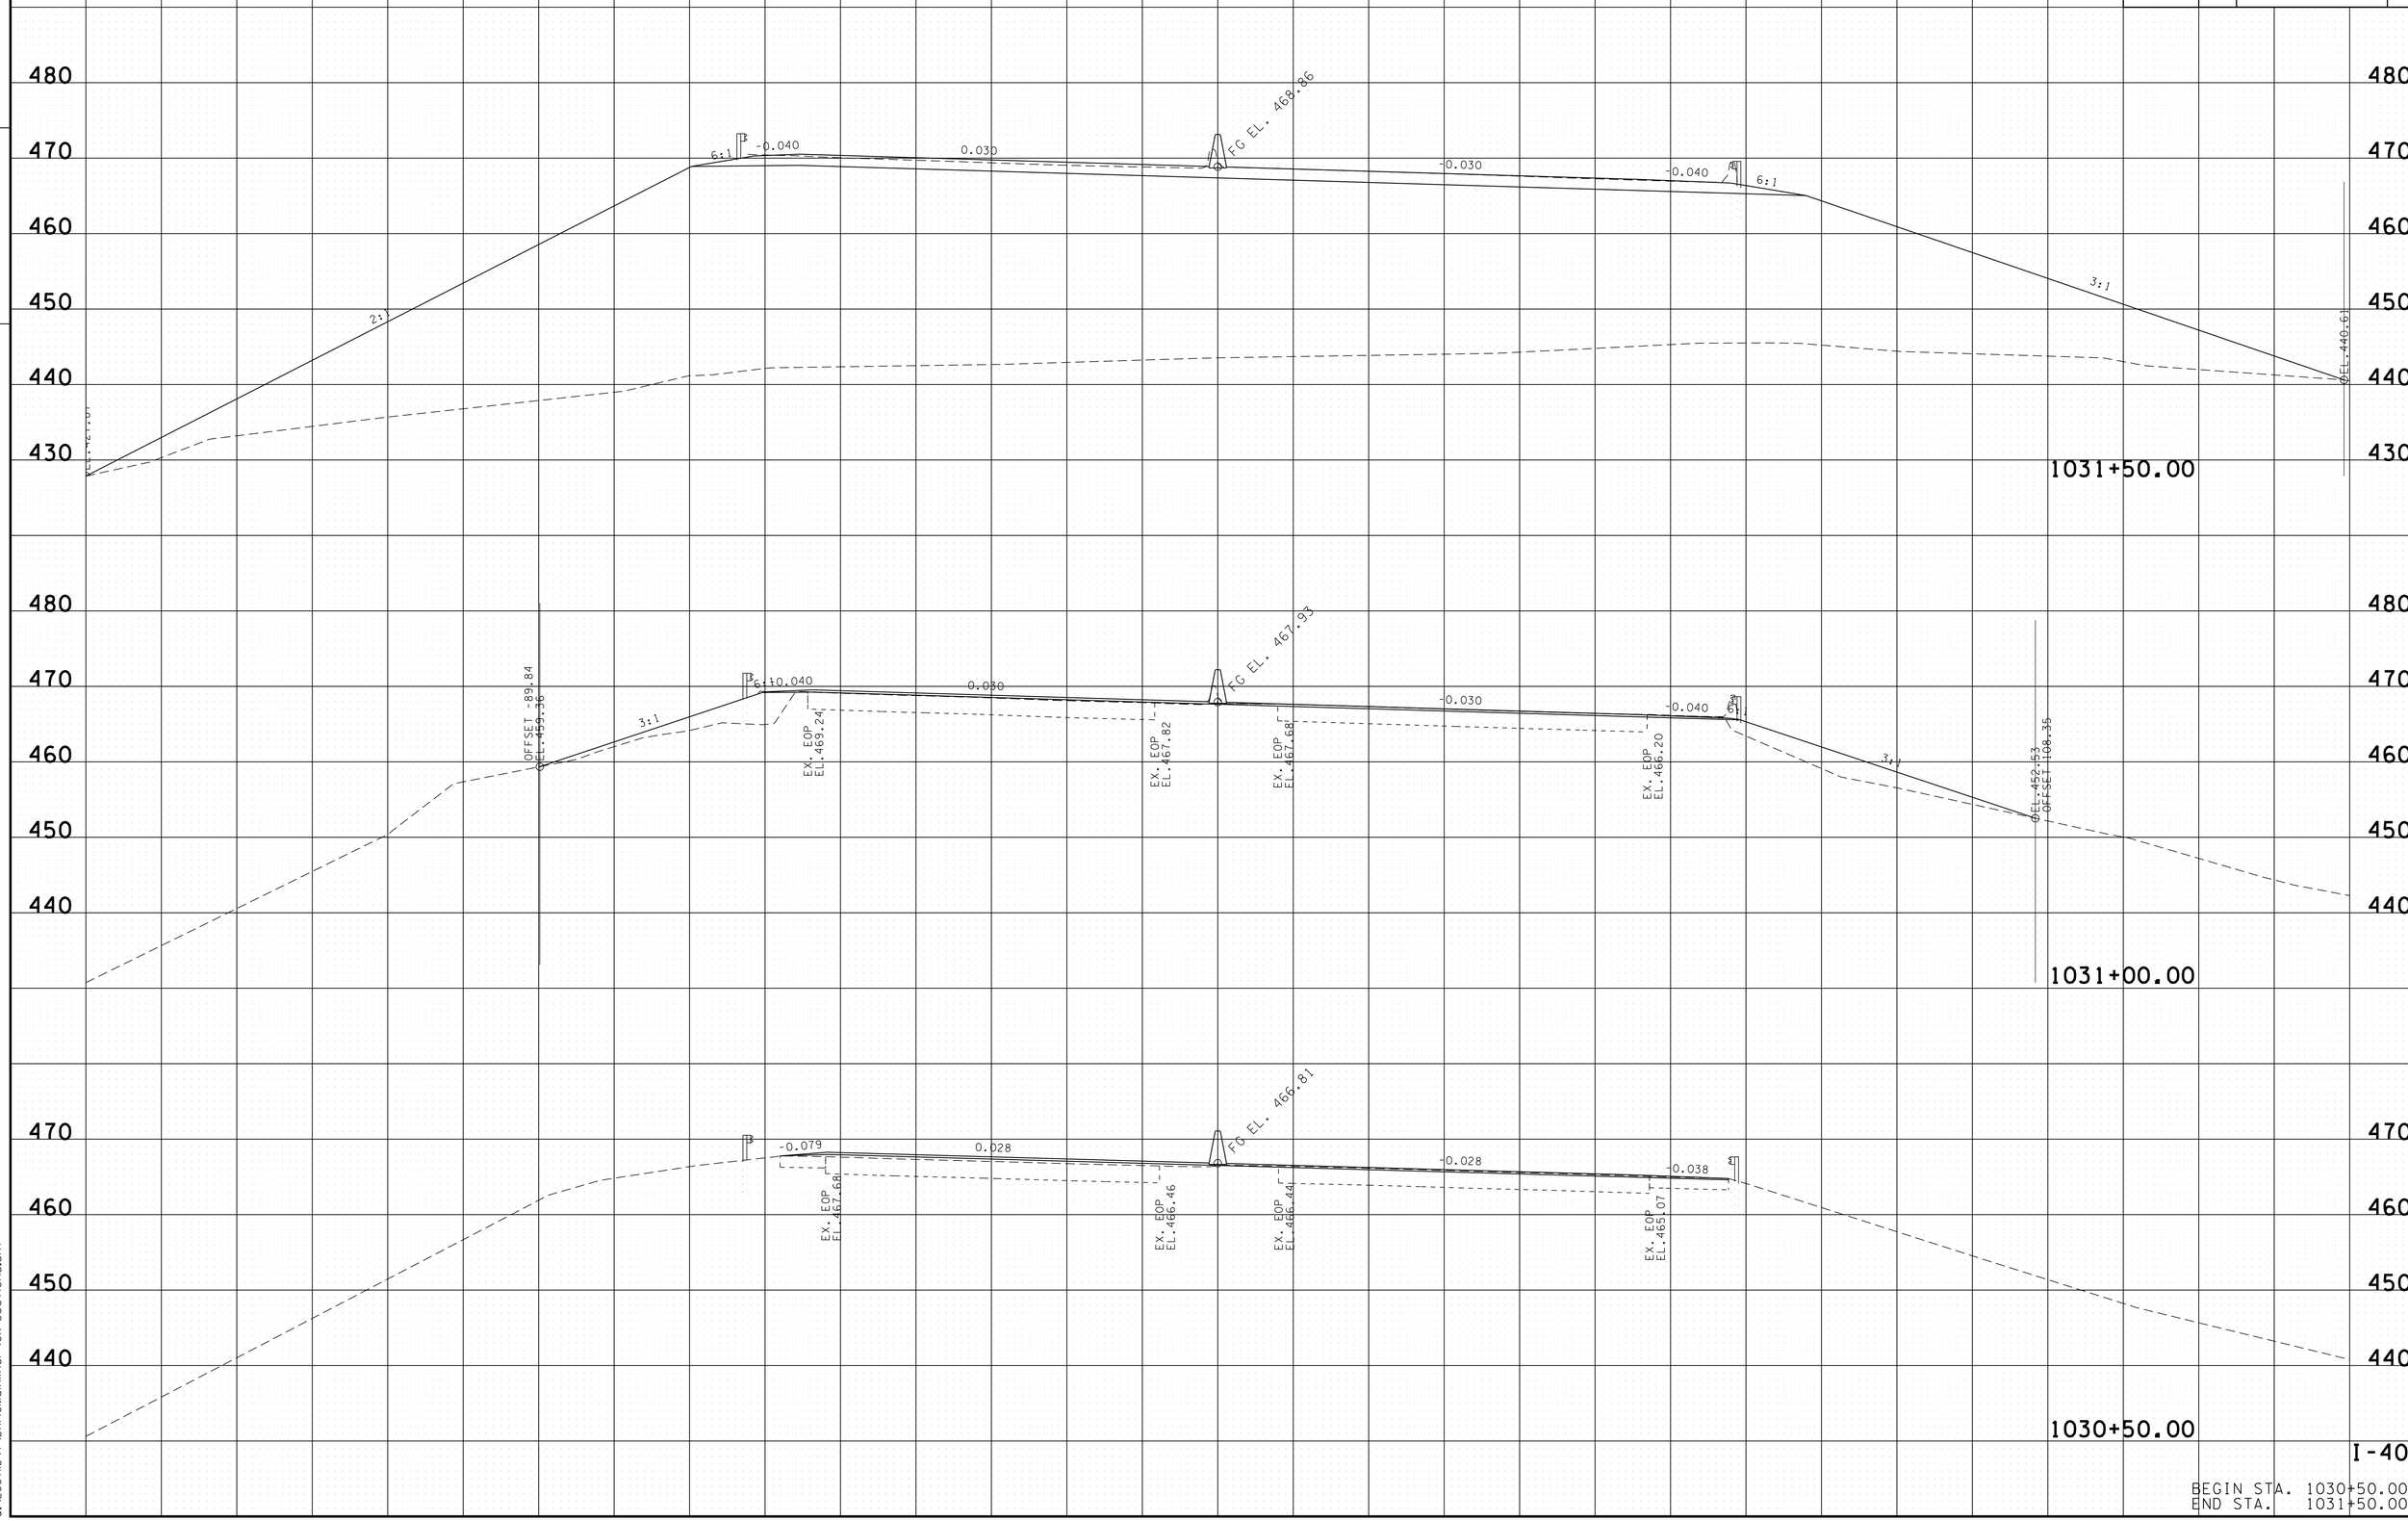

I-40

BEGIN STA. 1030+50.00
END STA. 1031+50.00

2/13/2015 7:13:04 AM
Q:\2807115\T\DA\40Mainline\I-40X-Sections.sht