TYPE	YEAR	PROJECT NO.	SHEET NO.
CONST.	2015	BH-I-40-4(86)	7

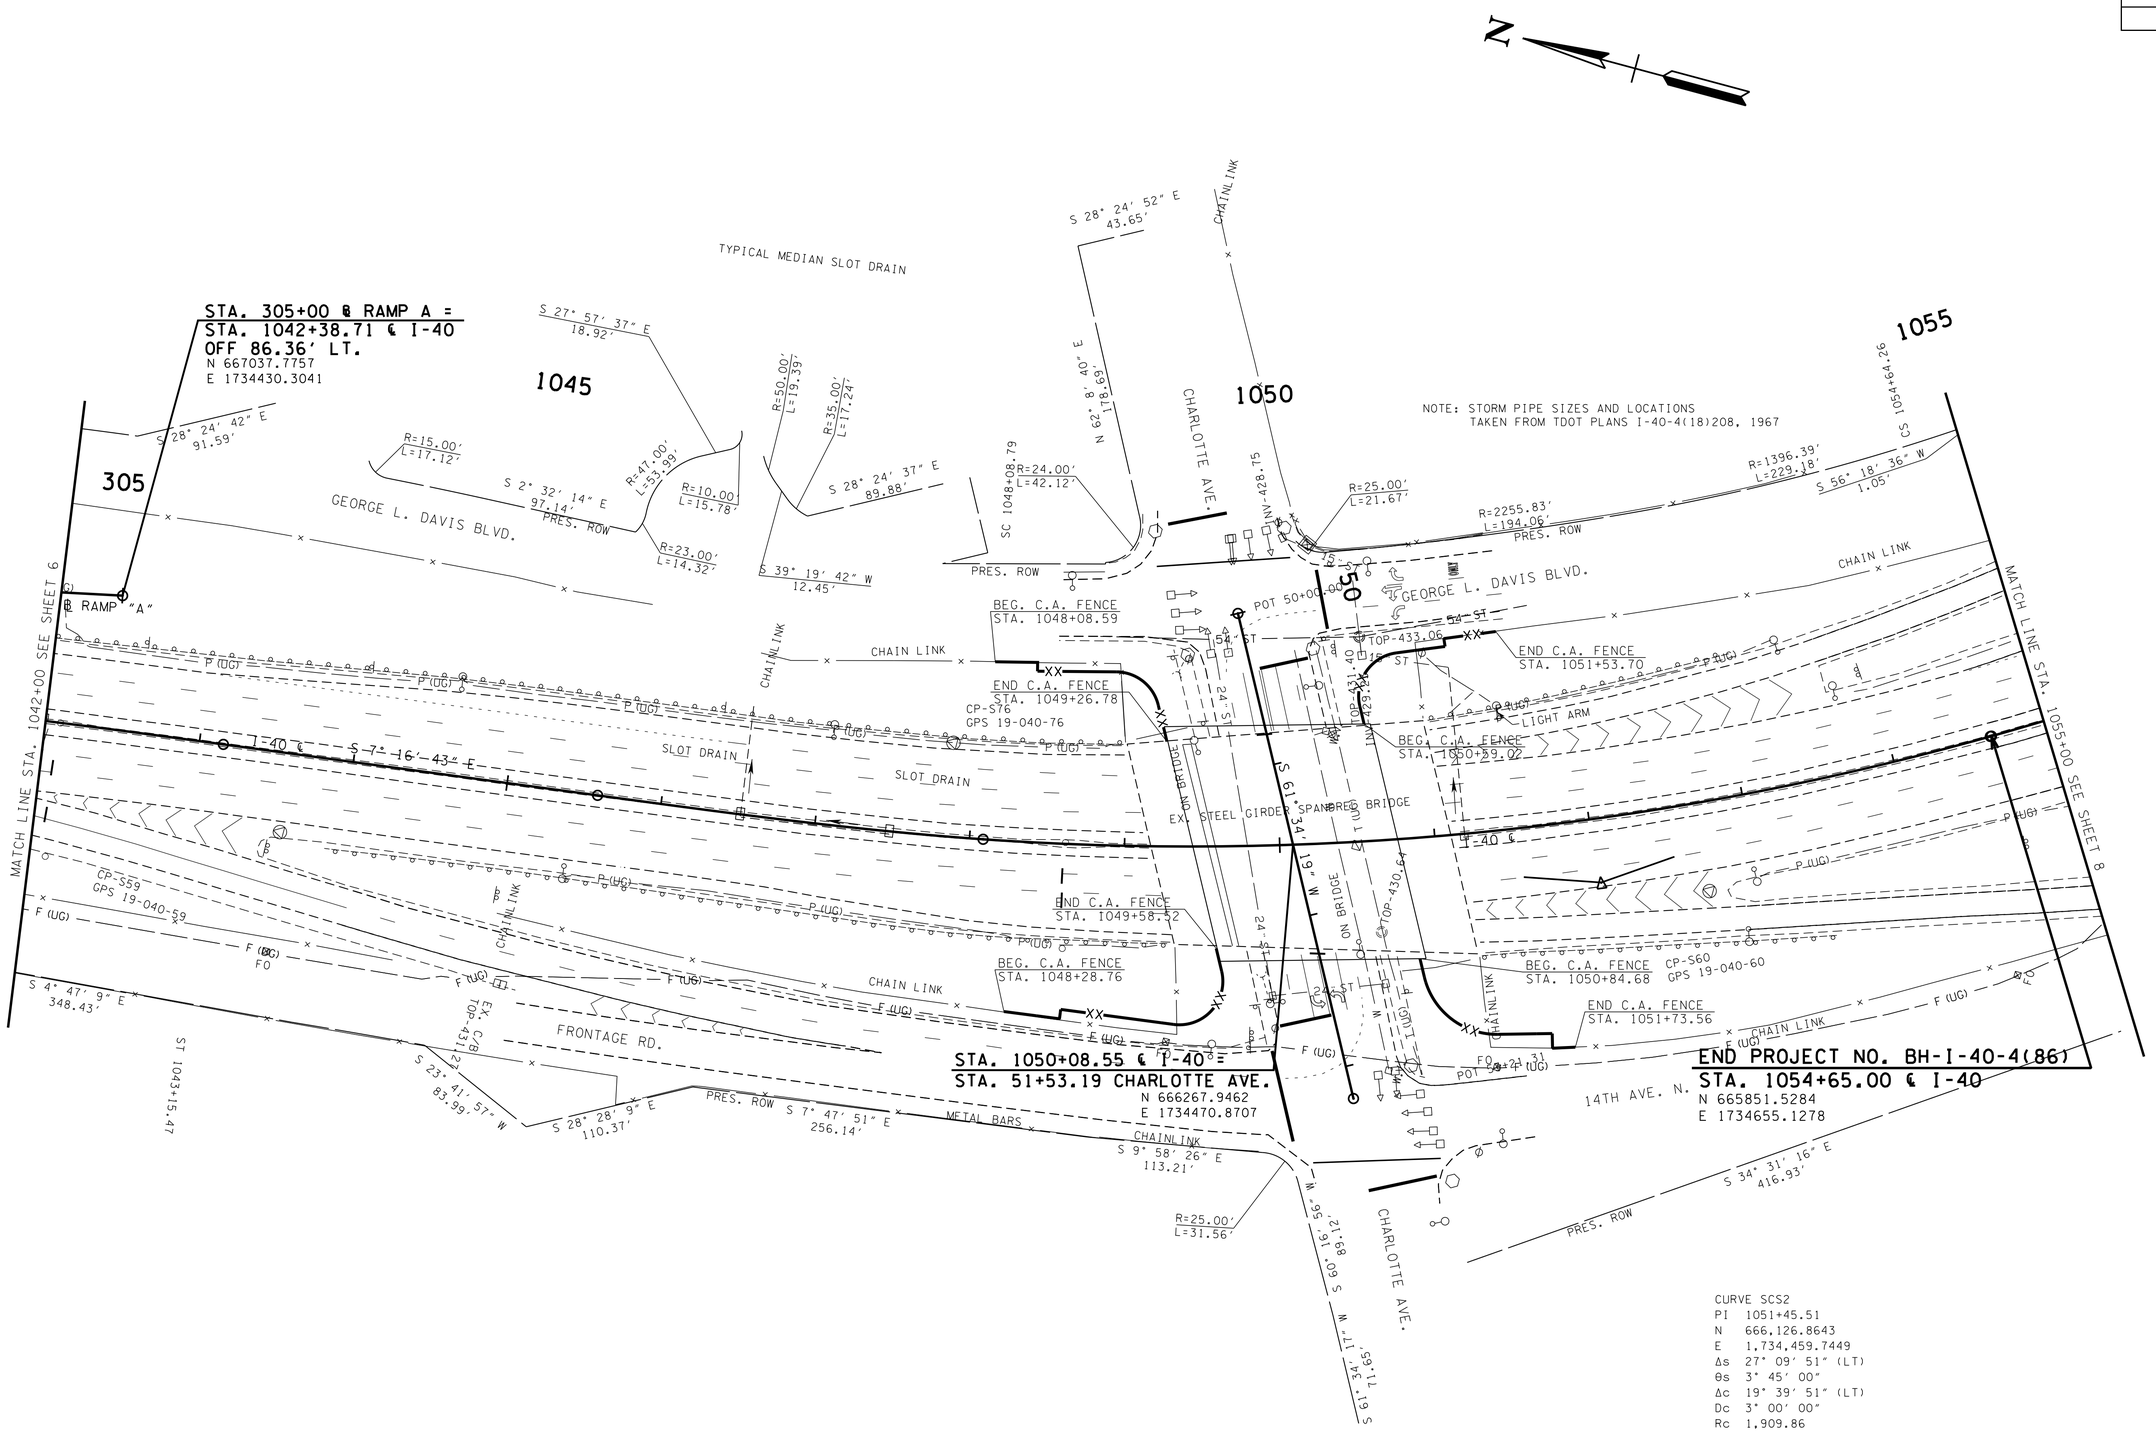

CURVE SCS2
PI 1051+45.51
N 666,126.8643
E 1,734,459.7449
Δs 27° 09' 51" (LT)
θs 3° 45' 00"
Δc 19° 39' 51" (LT)
Dc 3° 00' 00"
Rc 1,909.86
Lc 655.48
Ts 586.73
Ls 250.00
SE 0.000 FT/FT
DESIGN SPEED 00 MPH
TRANS. LENGTH 000

CONTROL POINT TABLE

POINT	NORTHING	EASTING	ELEV.	STA.	OFFSET	DESCRIPTION
S59	666900.3365	1734309.3574	444.3260	1043+59.22	51.18'(RT)	19-040-59
S76	666496.1866	1734477.4770	447.1780	1047+84.71	60.44'(LT)	19-040-76
S60	666000.9472	1734511.5318	458.3330	1052+68.76	57.51'(RT)	19-040-60

SEALED BY

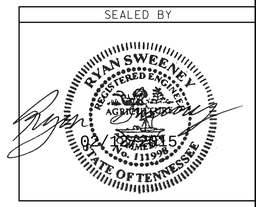

COORDINATES ARE NAD/83(1995), ARE DATUM ADJUSTED BY THE FACTOR OF 1.00006 AND TIED TO THE TGRN. ALL ELEVATIONS ARE REFERENCED TO THE NAVD 1988.

STATE OF TENNESSEE
DEPARTMENT OF TRANSPORTATION

PRESENT LAYOUT

STA.1042+00 TO STA.1055+00

SCALE: 1"=50'

12/12/2015 4:43:22 PM
Q:\2807115\t\007.sht