TYPE	YEAR	PROJECT NO.	SHEET NO.
R.O.W.		BH-I-40-4(86)	U1-7

L1	S 28° 27′ 25″ E	107.47
L2	S 61° 32′ 35″ W	49.96
L3	N 28° 31′ 4″ W	29.92
L4	S 14° 53′ 4″ E	105.03
L5	N 69° 16′ 56″ E	1.00

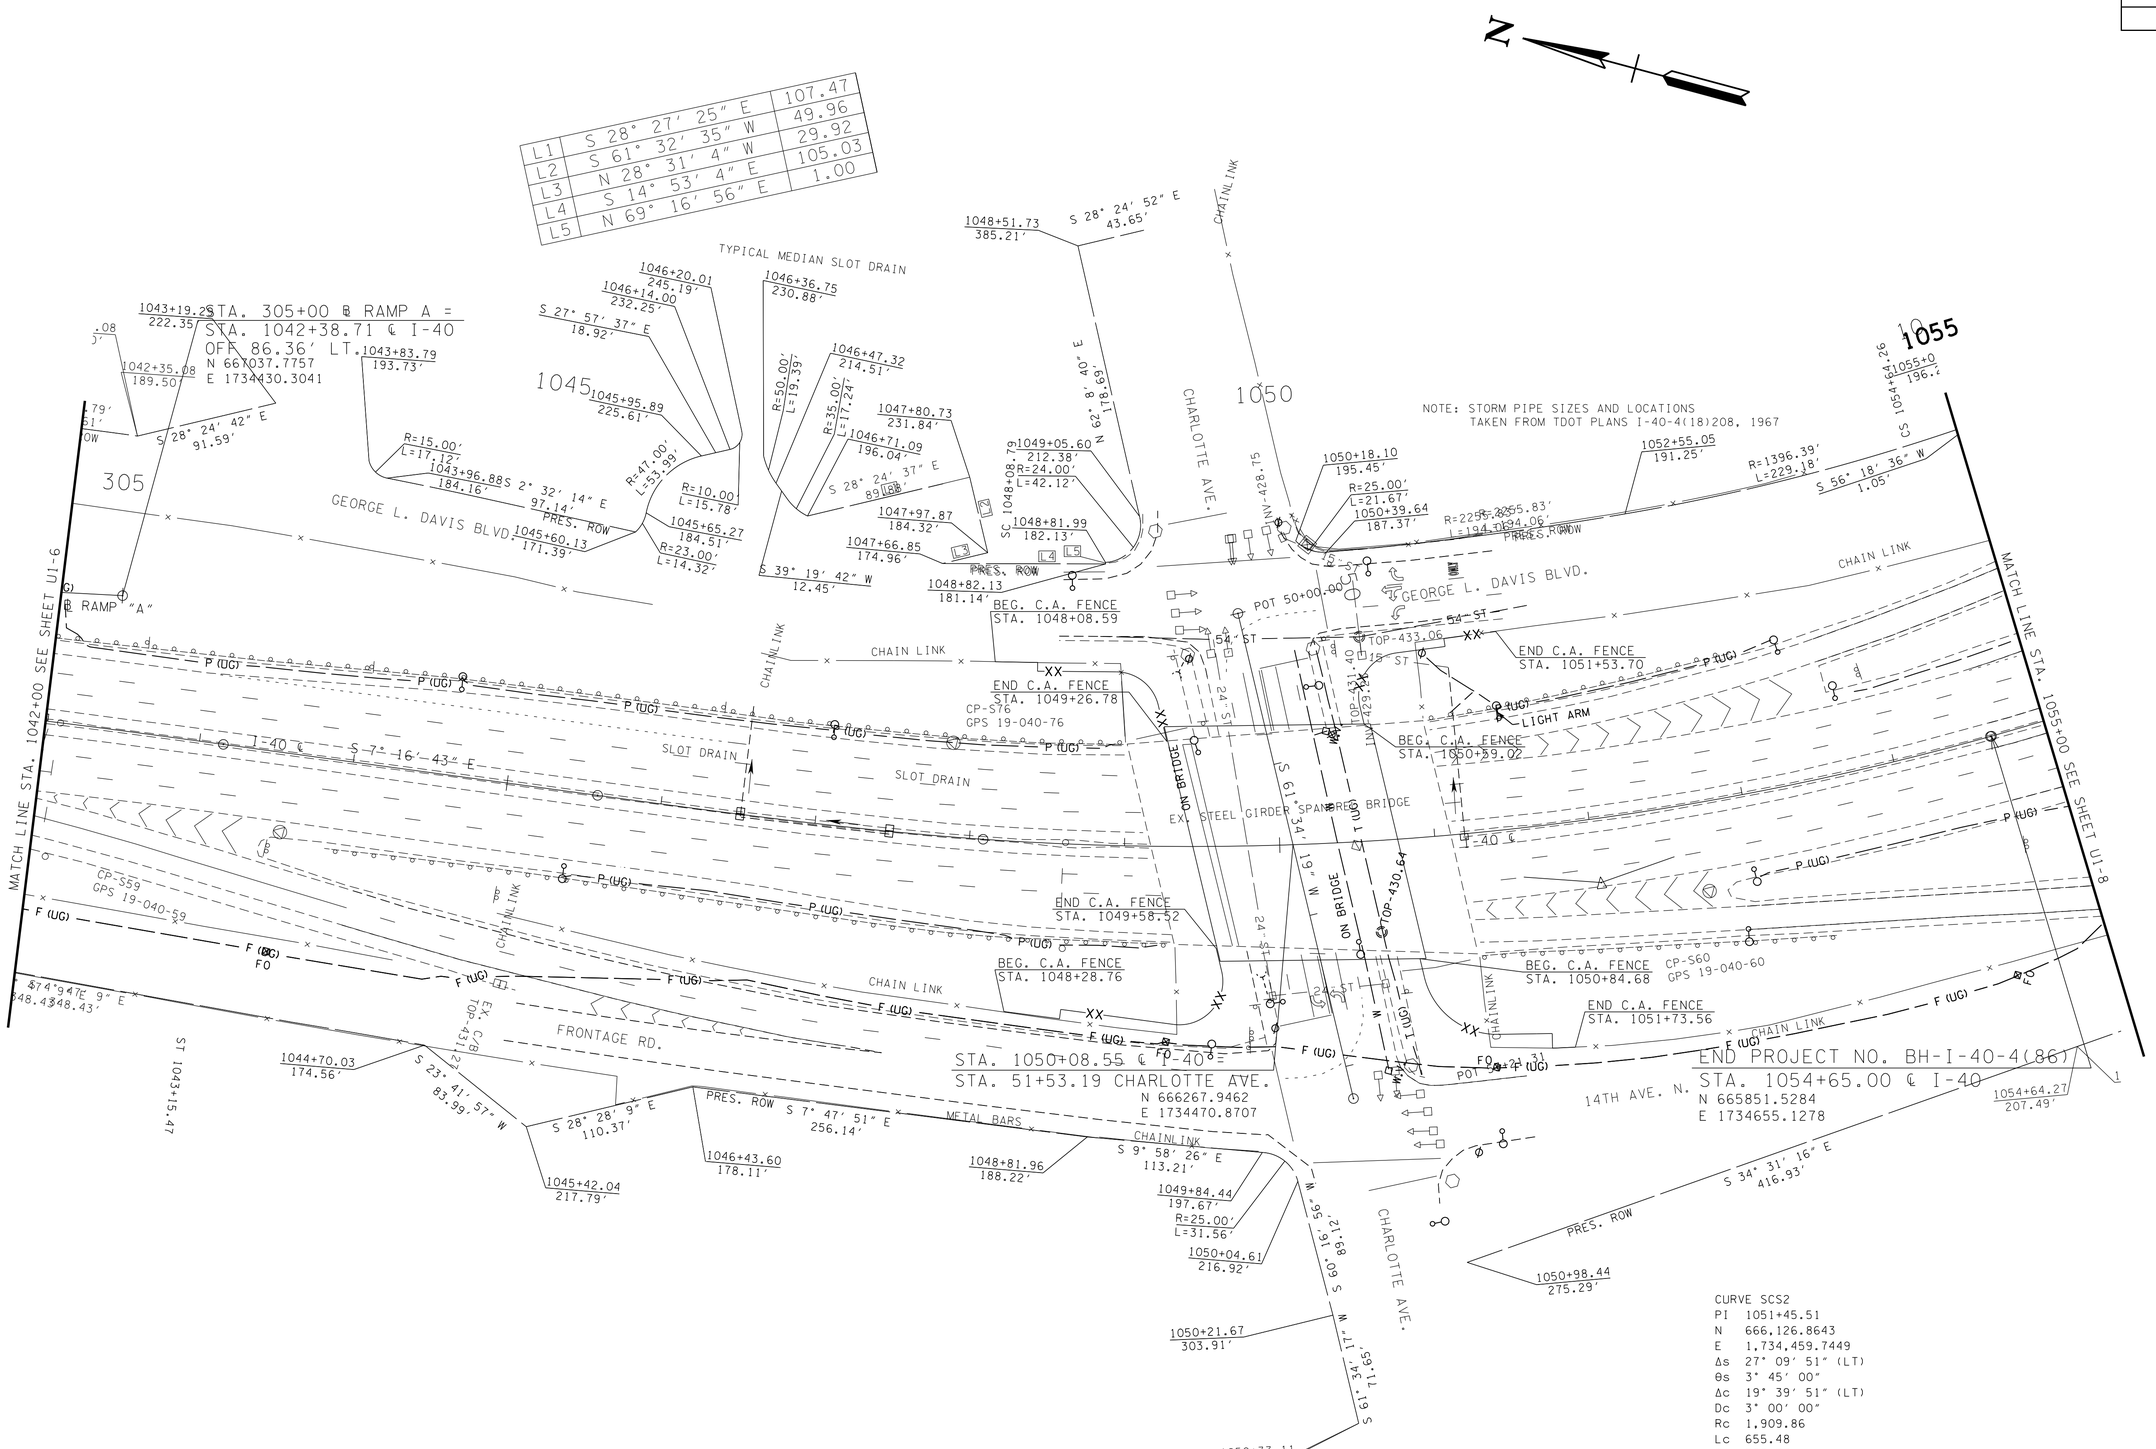

CURVE SCS2
PI 1051+45.51
N 666,126.8643
E 1,734,459.7449
Δs 27° 09′ 51″ (LT)
θs 3° 45′ 00″
Δc 19° 39′ 51″ (LT)
Dc 3° 00′ 00″
Rc 1,909.86
Lc 655.48
Ts 586.73
Ls 250.00
SE 0.000 FT/FT
DESIGN SPEED 00 MPH
TRANS. LENGTH 000

CONTROL POINT TABLE

POINT	NORTHING	EASTING	ELEV.	STA.	OFFSET	DESCRIPTION
S59	666900.3365	1734309.3574	444.3260	1043+59.22	51.18′(RT)	19-040-59
S76	666496.1866	1734477.4770	447.1780	1047+84.71	60.44′(LT)	19-040-76
S60	666000.9472	1734511.5318	458.3330	1052+68.76	57.51′(RT)	19-040-60

SEALED BY

STATE OF TENNESSEE
DEPARTMENT OF TRANSPORTATION

UTILITY REFERENCE

STA.1042+00 TO STA.1055+00

SCALE: 1"=50'

2/13/2015 7:13:27 AM
0:\2807115\t\UI-7.sht