TYPE	YEAR	PROJECT NO.	SHEET NO.
CONST.	2015	BH-I-40-4(86)	66

FILE NO.

TENNESSEE D.O.T.
DESIGN DIVISION

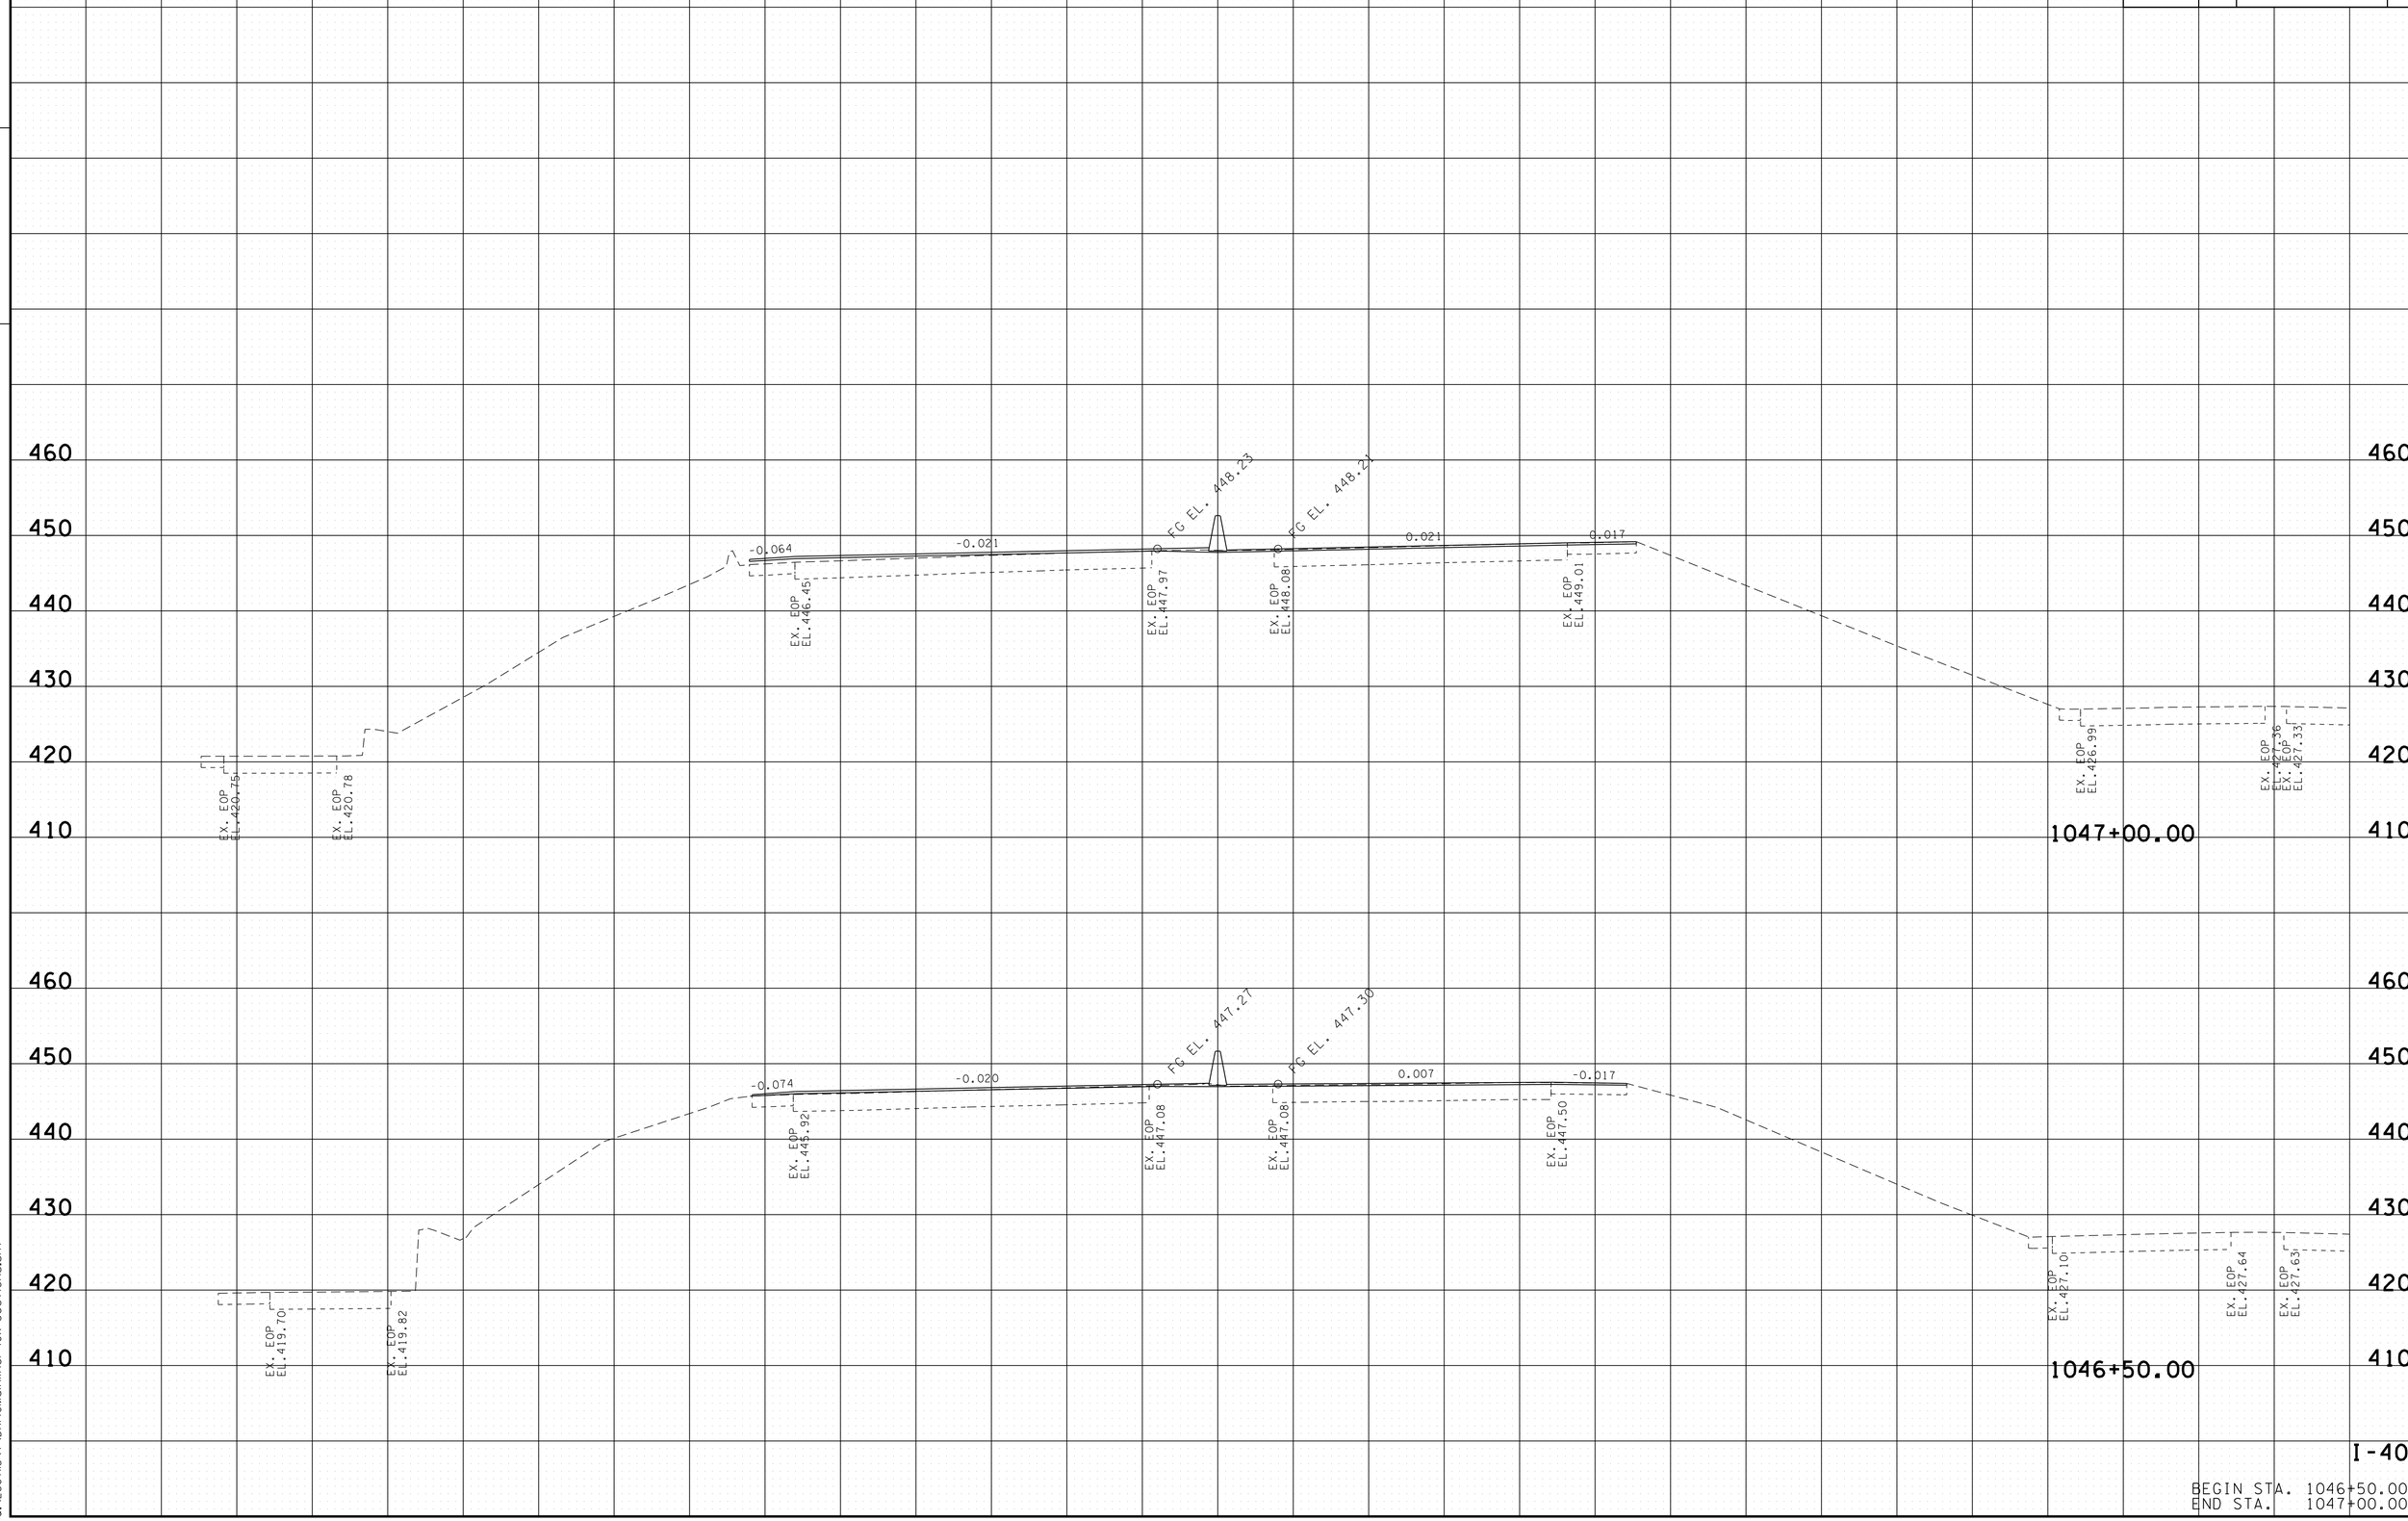

BEGIN STA. 1046+50.00
END STA. 1047+00.00

2/13/2015 7:13:18 AM
Q:\2807115\+\DAI40MainlineI-40X-Sections.sht