TYPE	YEAR	PROJECT NO.	SHEET NO.
CONST.	2015	BH-I-40-4(86)	62

TENNESSEE D.O.T.
DESIGN DIVISION

FILE NO.

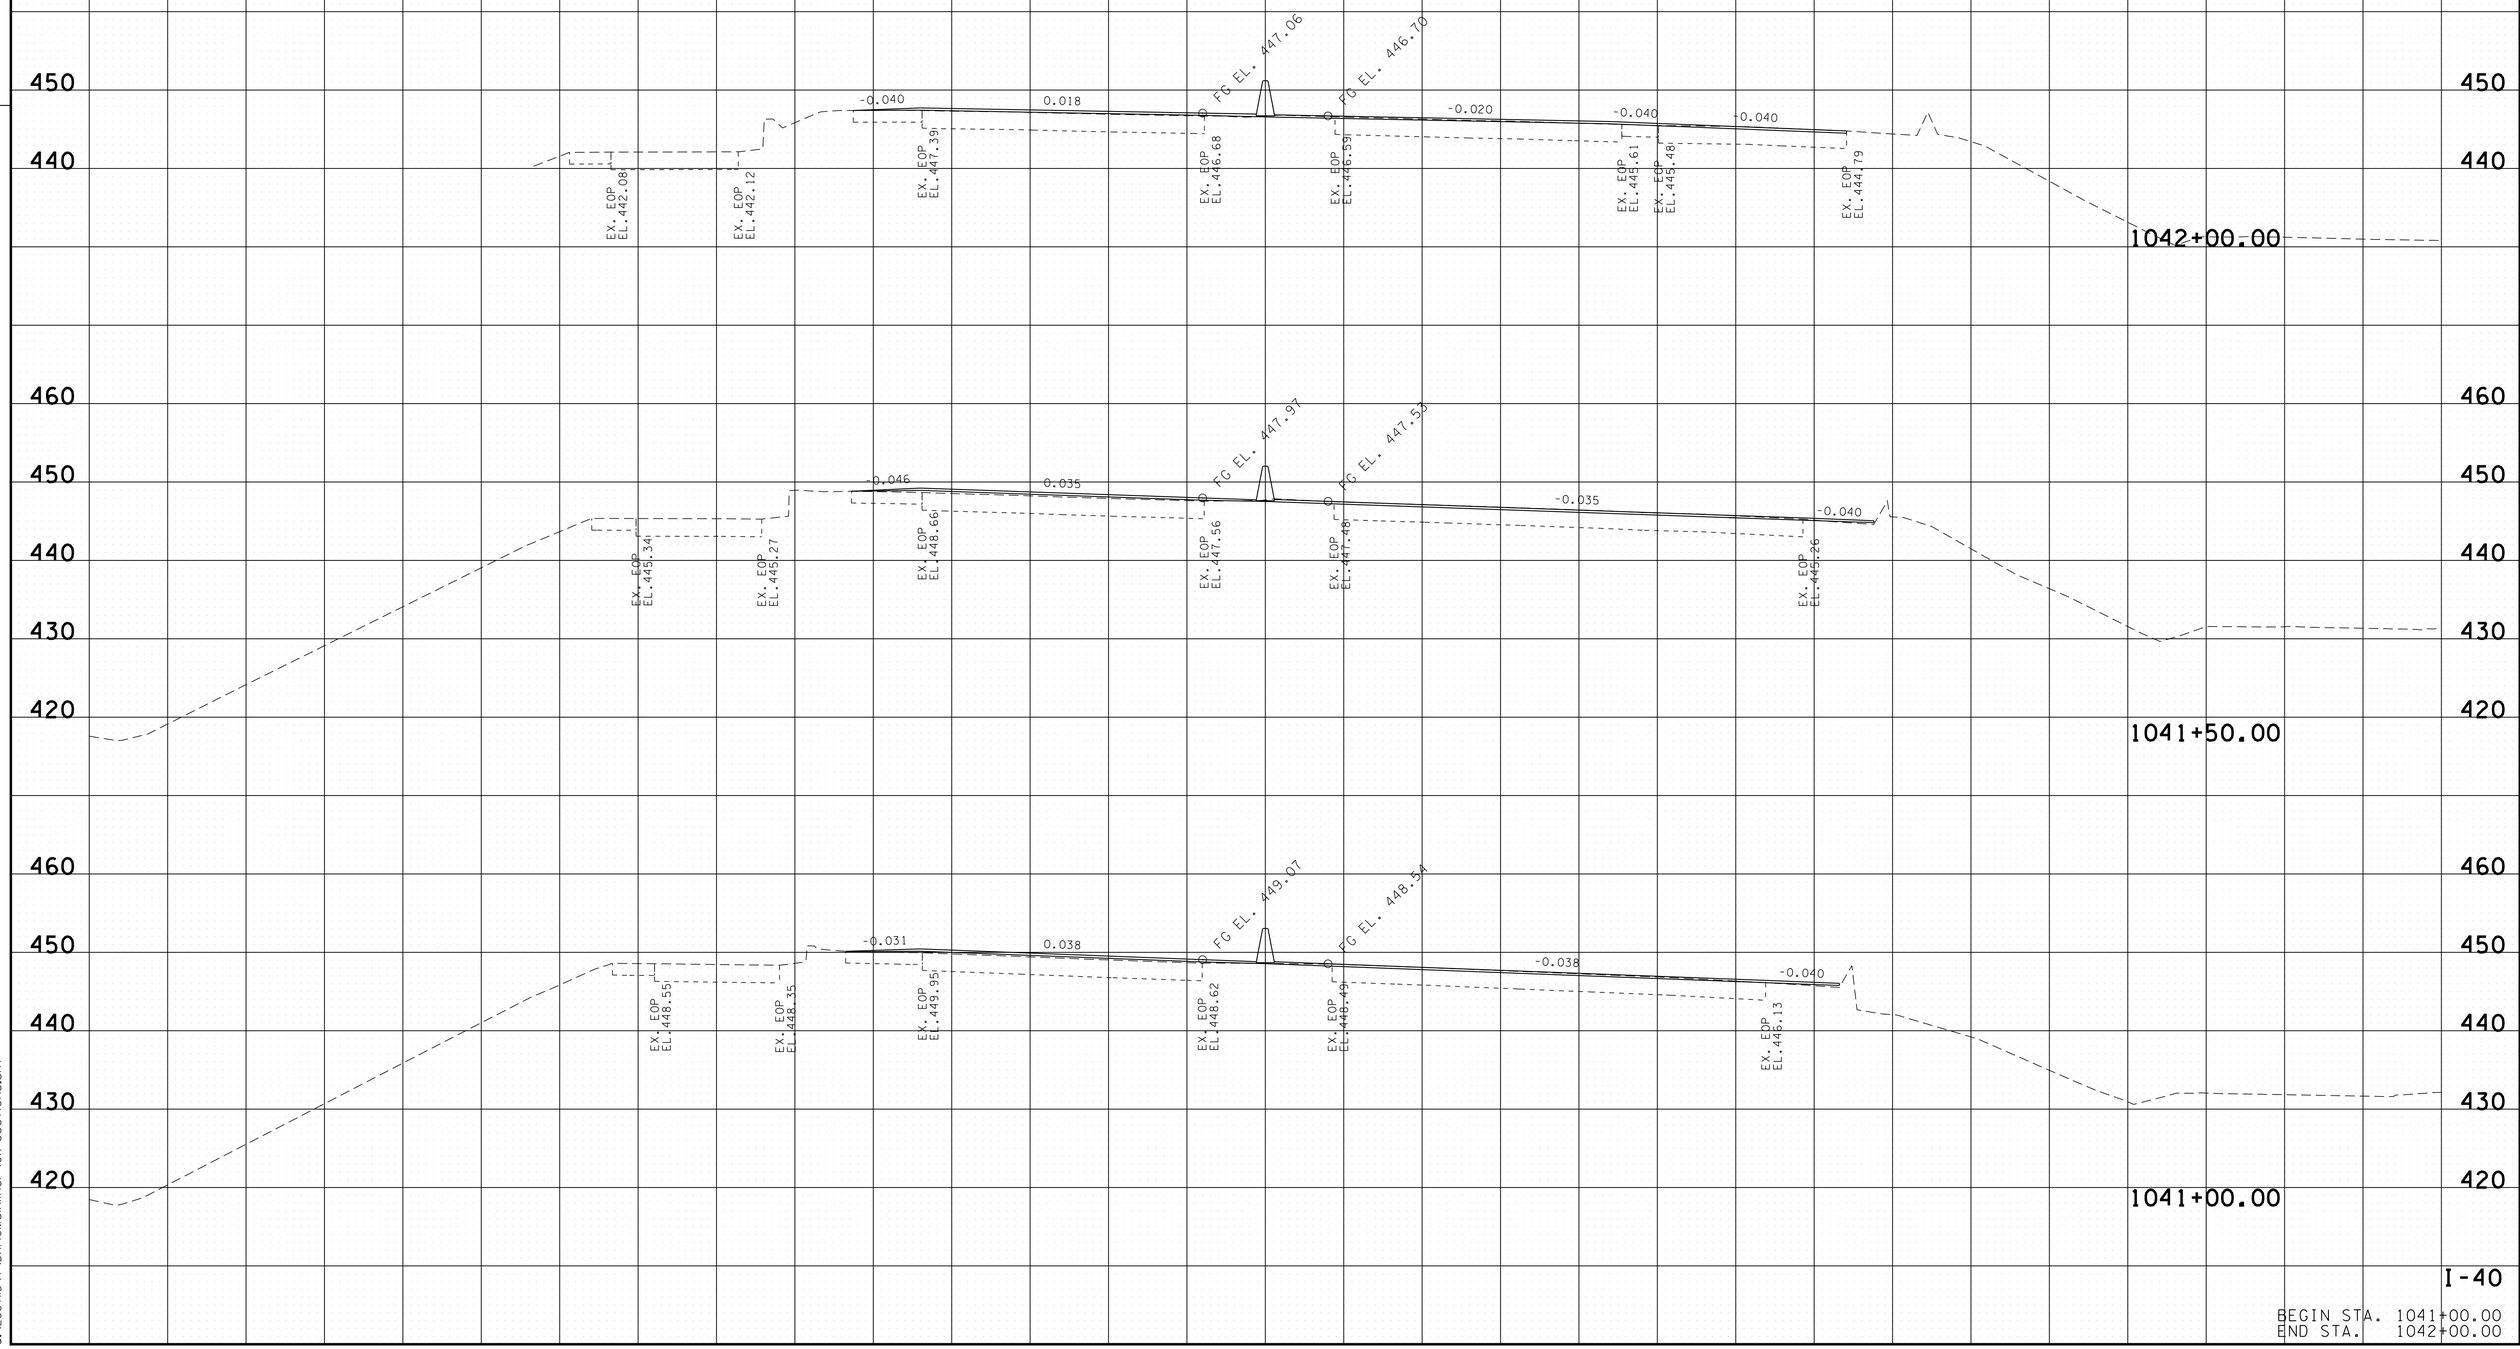

I-40

BEGIN STA. 1041+00.00
END STA. 1042+00.00

2/13/2015 7:43:13 AM
Q:\2807115\T\DA140Mainline\I-40X-Sections.sht