TYPE	YEAR	PROJECT NO.	SHEET NO.
CONST.	2015	BH-I-40-4(86)	61

TENNESSEE D.O.T.
DESIGN DIVISION

FILE NO.

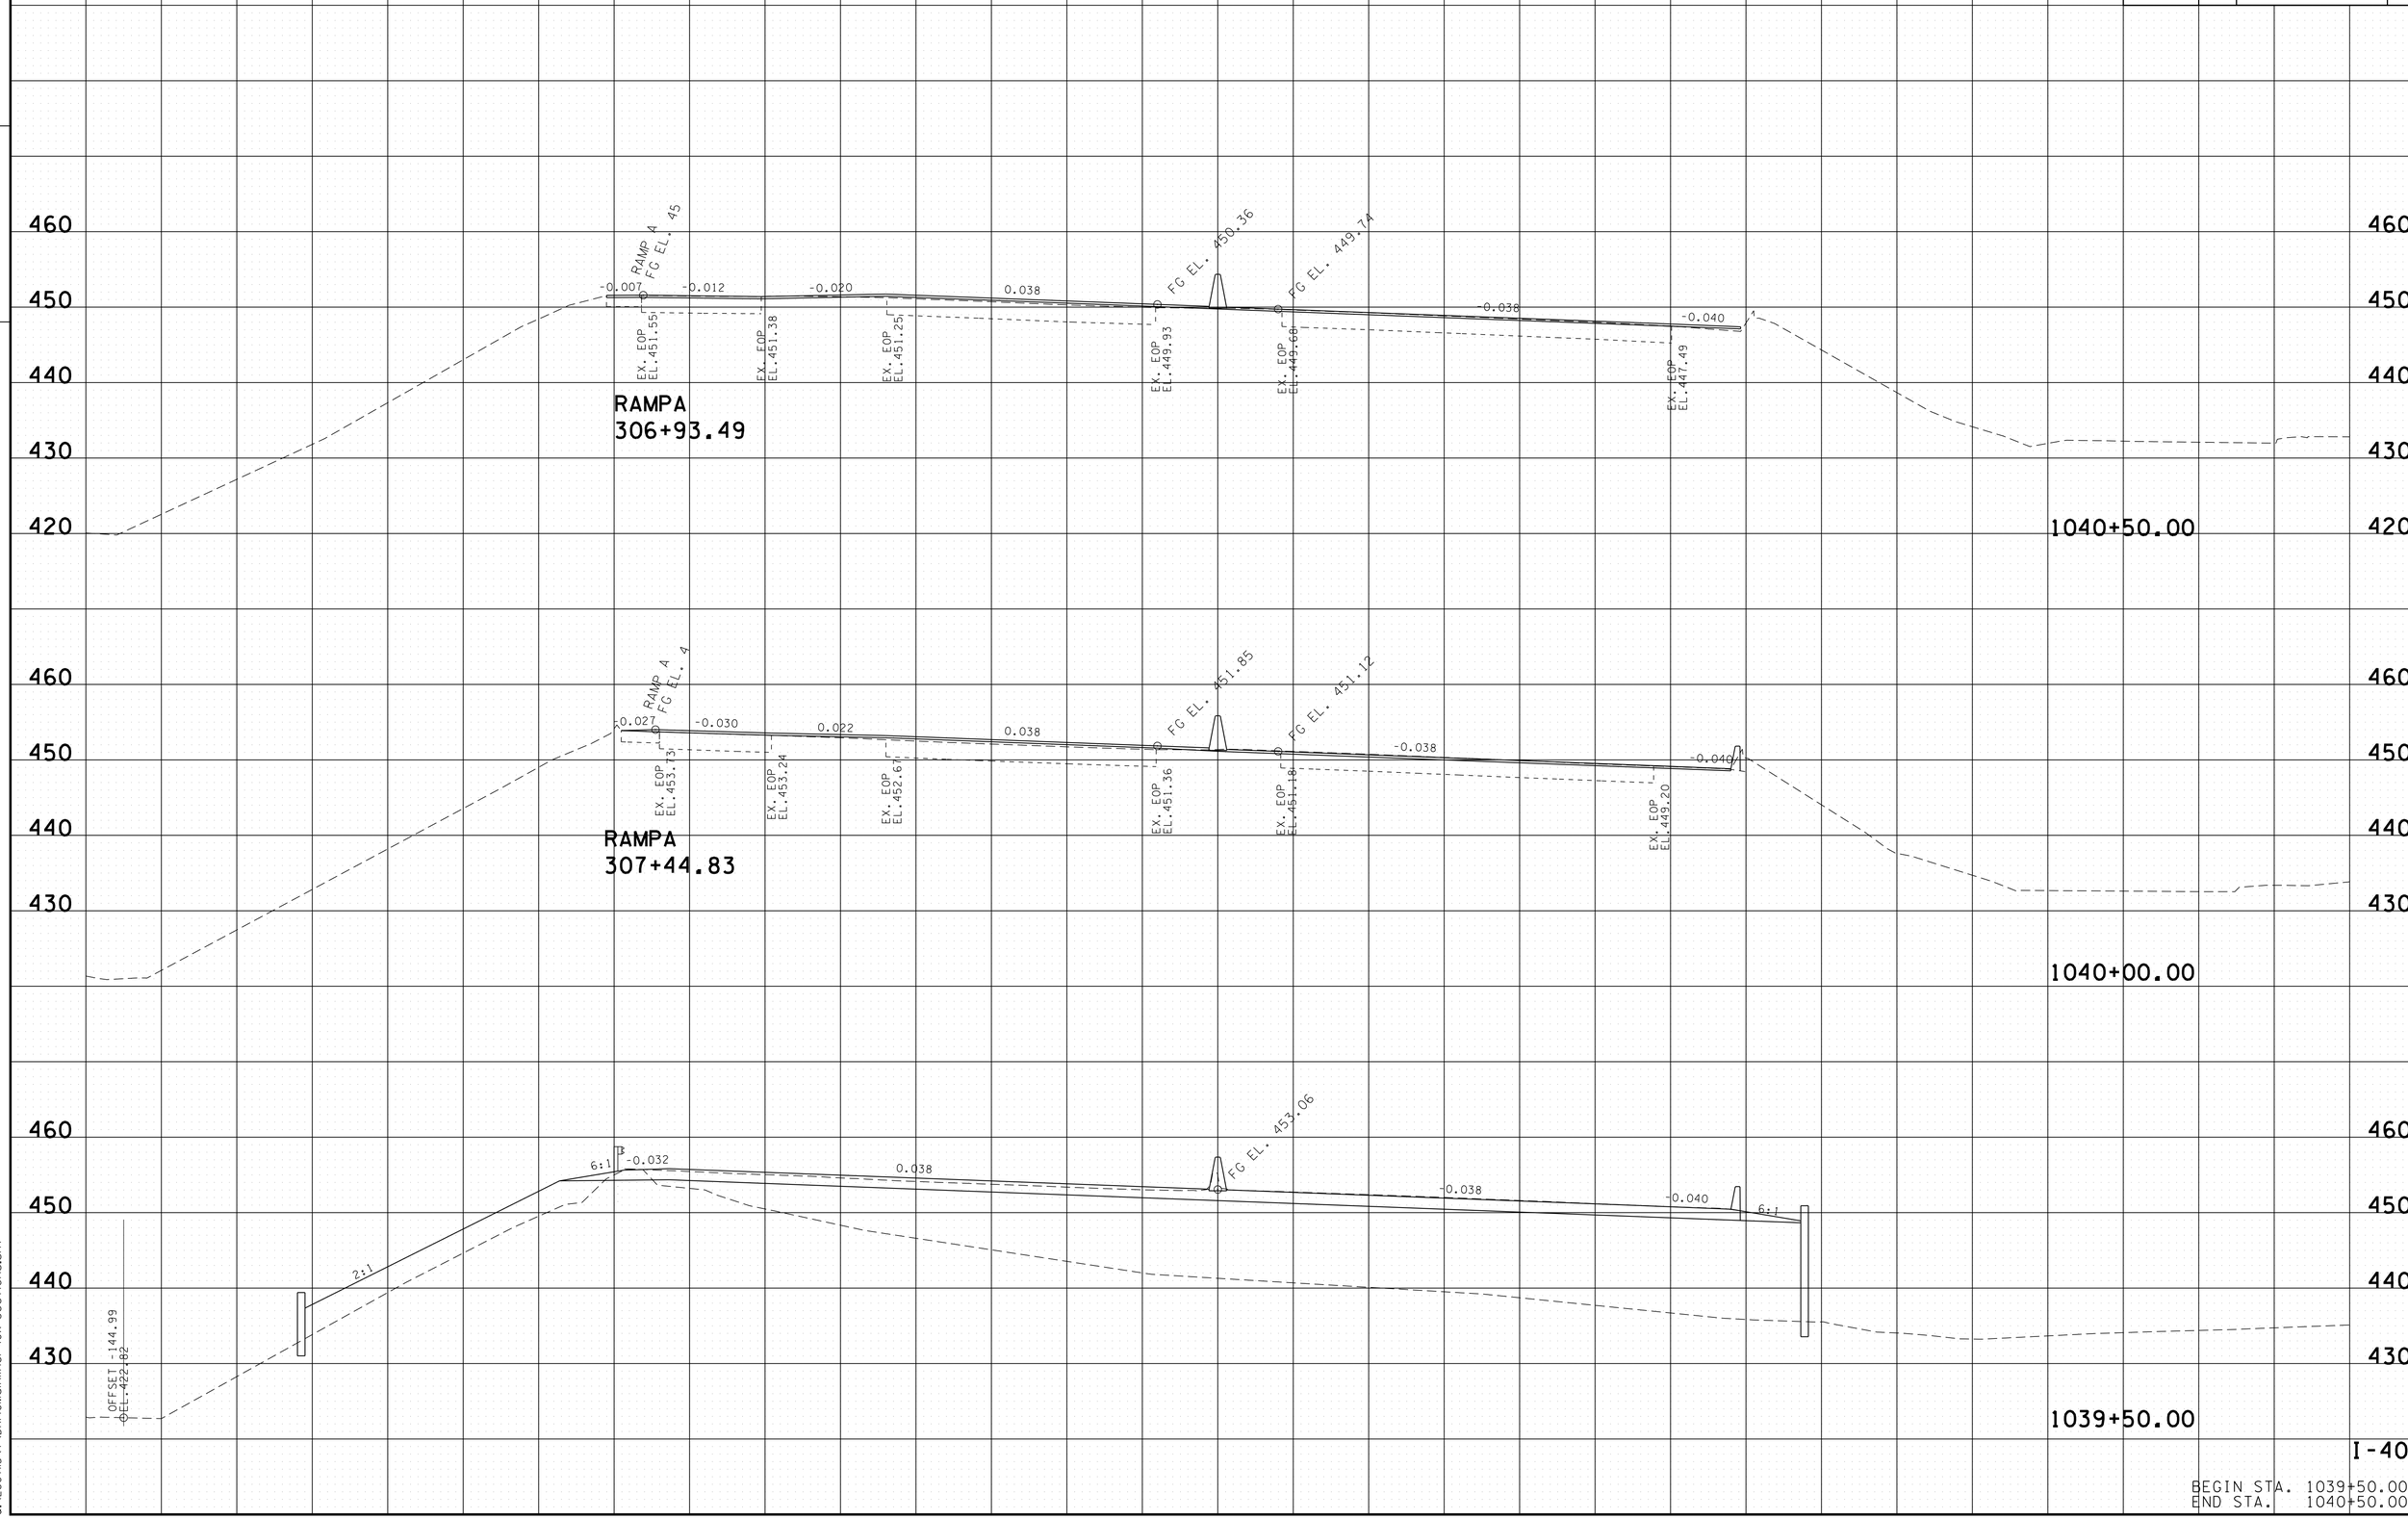

I-40

BEGIN STA. 1039+50.00
END STA. 1040+50.00

2/13/2015 7:13:11 AM
Q:\2807115\T\DAI40MainlineI-40X-Sections.sht