TYPE	YEAR	PROJECT NO.	SHEET NO.
CONST.	2015	BH-I-40-4(86)	58

TENNESSEE D.O.T.
DESIGN DIVISION

FILE NO.

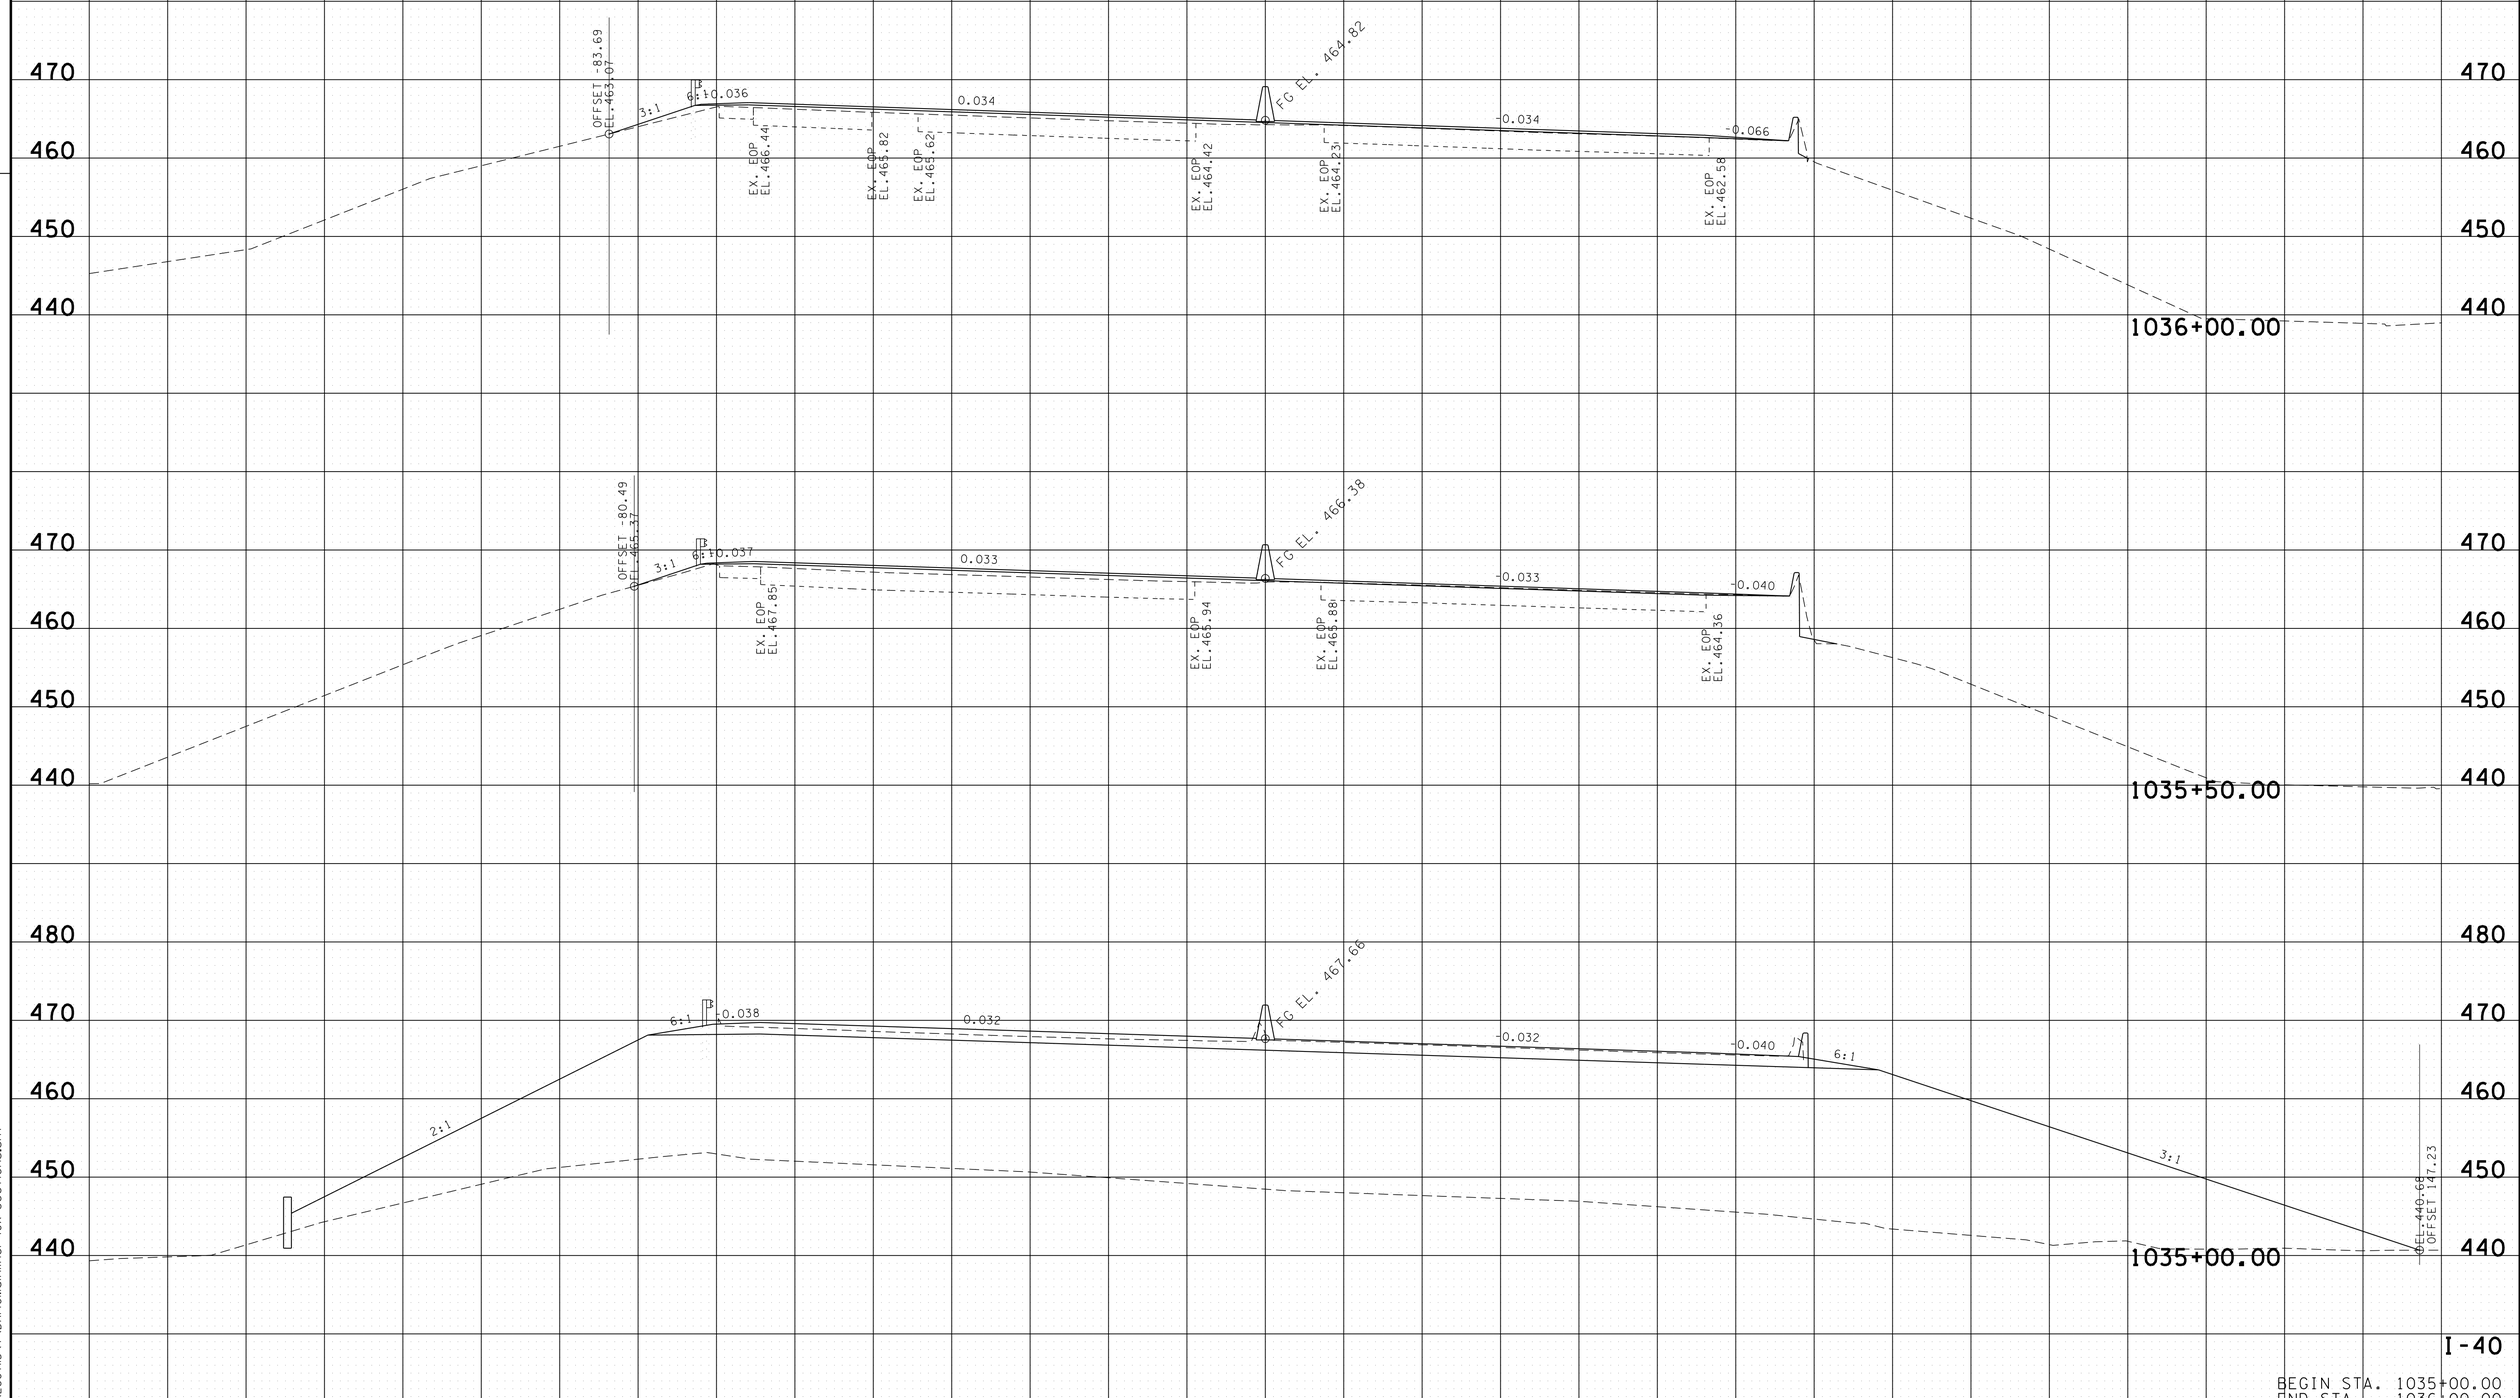

I-40

BEGIN STA. 1035+00.00
END STA. 1036+00.00

2/13/2015 7:13:07 AM
Q:\2807115\+\DAI40MainlineI-40X-Sections.sht