TYPE	YEAR	PROJECT NO.	SHEET NO.
CONST.	2015	BH-I-40-4(86)	13

LOCATION	STATION	OFFSET	ELEVATION
A	308+20.00	16.00' LT	455.95
B	308+10.00	16.00' LT	455.67
C	308+00.00	16.00' LT	455.33
D	307+90.00	16.00' LT	455.03
E	307+80.00	16.00' LT	454.72
F	307+70.00	16.00' LT	454.37
G	307+60.00	16.00' LT	454.03
H	307+50.00	16.00' LT	453.70
I	307+40.00	16.00' LT	453.34
J	307+30.00	16.00' LT	452.95
K	307+20.00	16.00' LT	452.55
L	307+10.00	16.00' LT	452.12
M	307+00.00	16.00' LT	451.67
N	306+90.00	16.00' LT	451.20
O	306+80.00	16.00' LT	450.70
P	306+70.00	16.00' LT	450.18

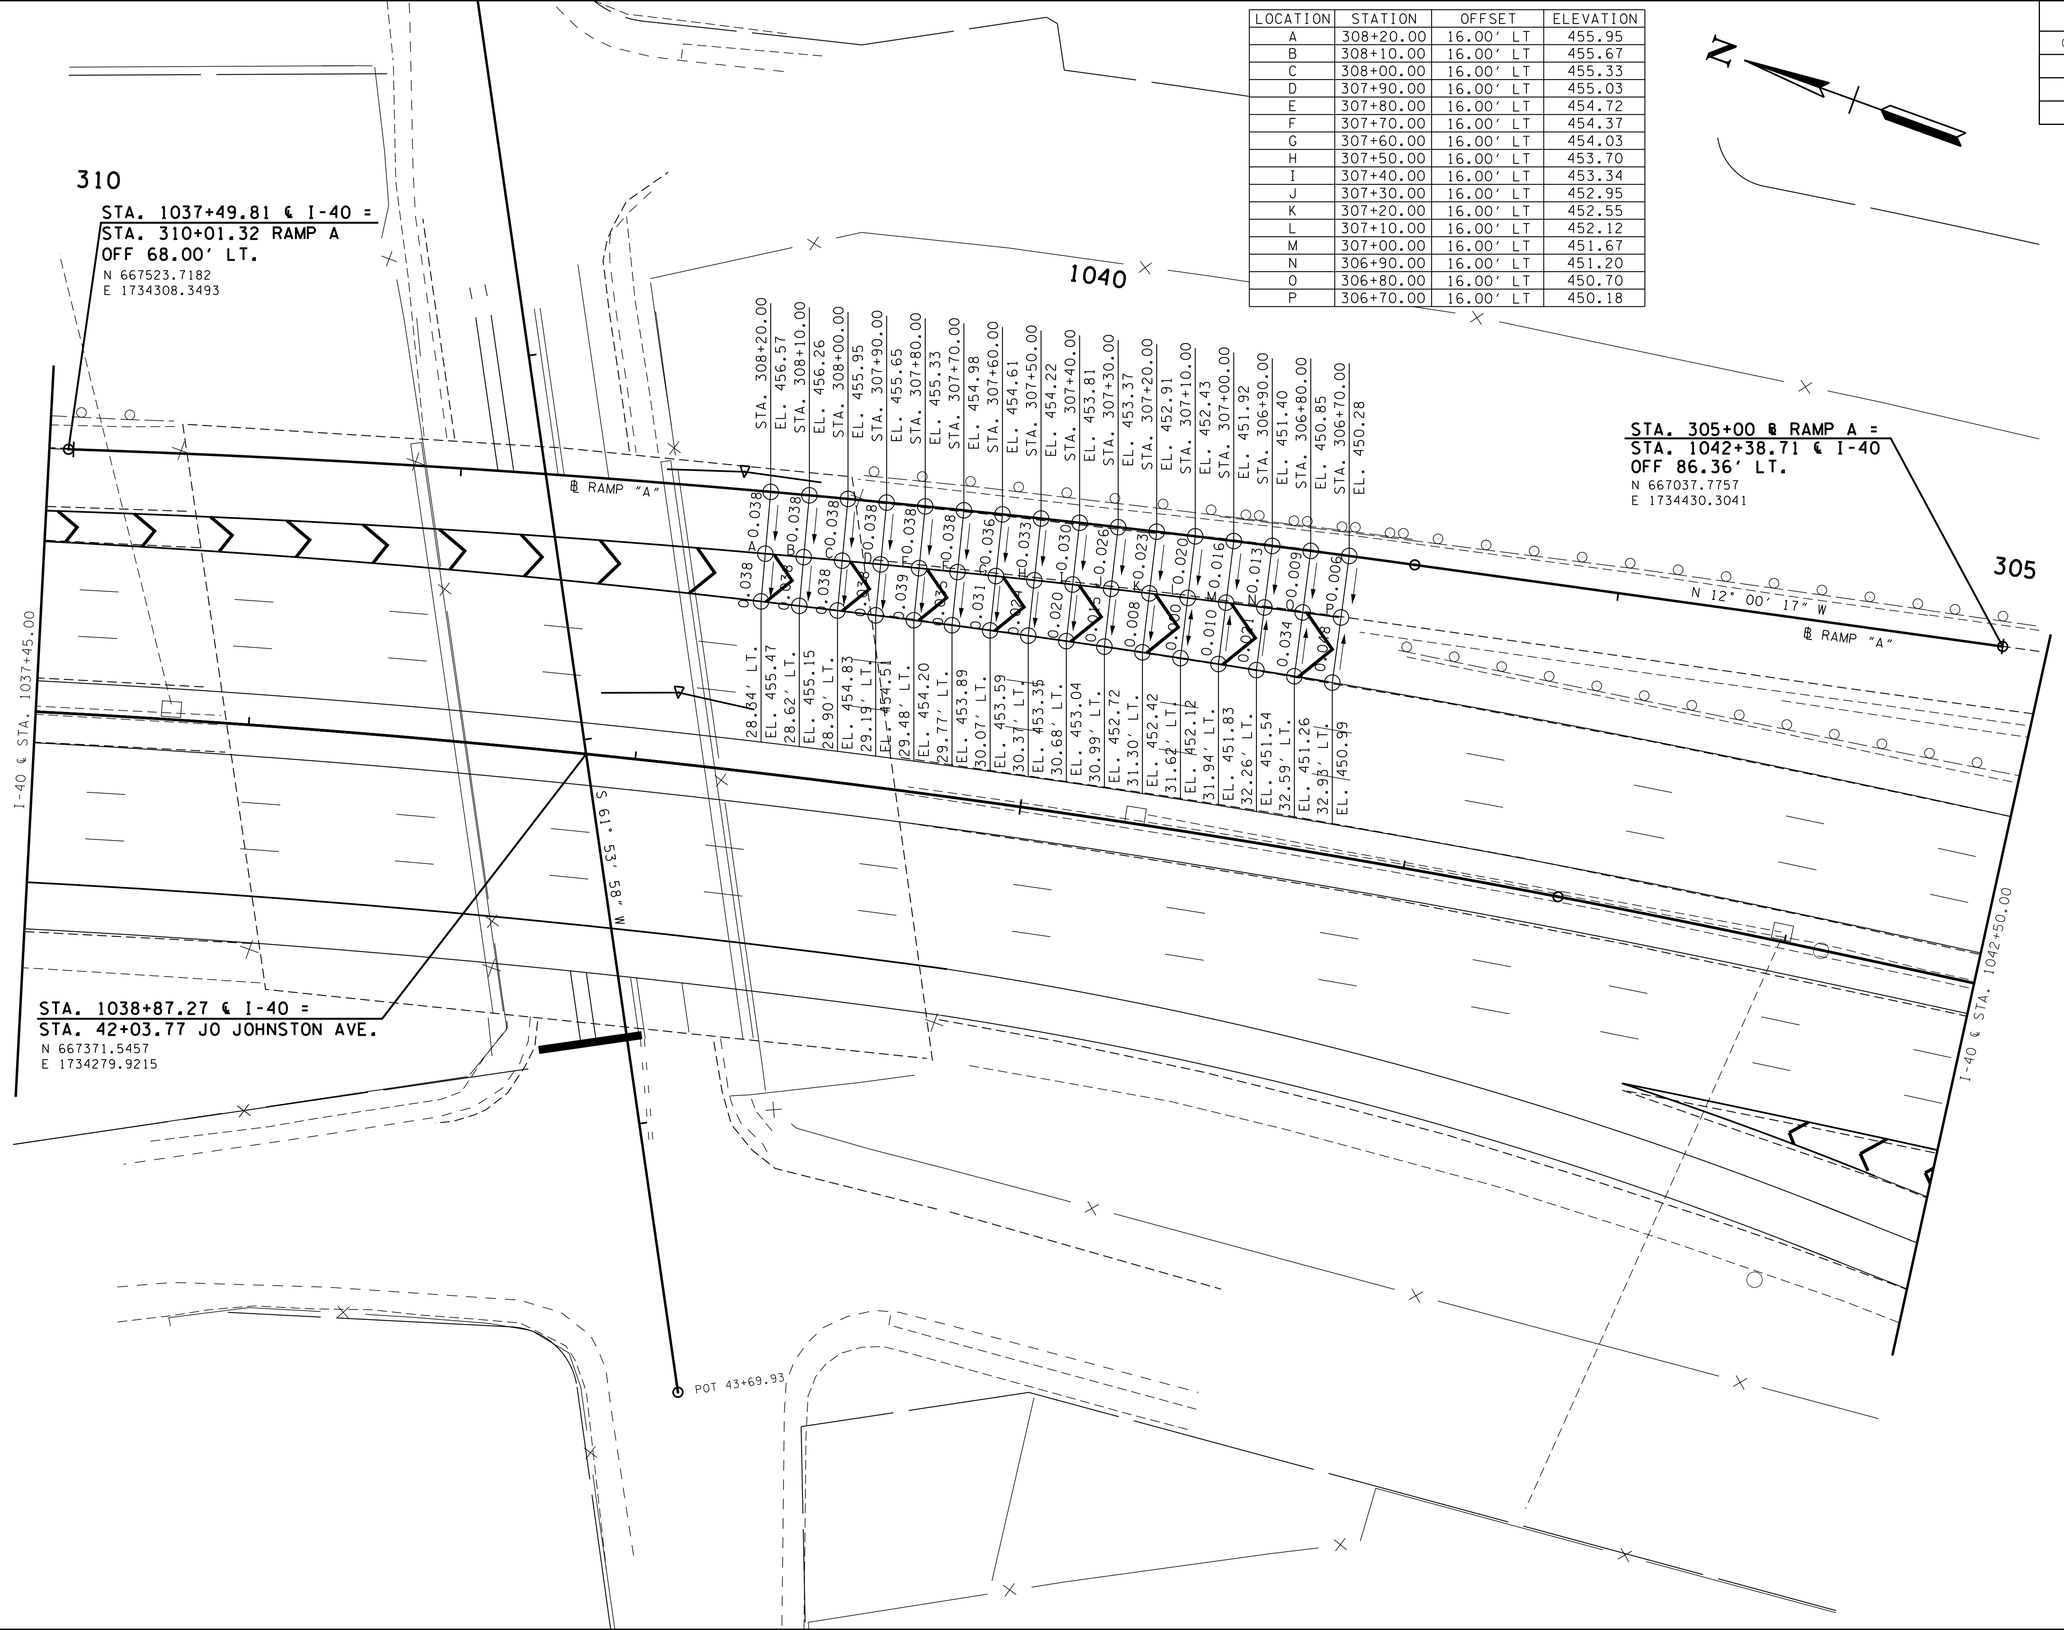

SEALED BY

RYAN SWEENEY
REGISTERED ENGINEER
AGRICULTURE
COMMERCE
No. 111998
STATE OF TENNESSEE
02/12/2015

COORDINATES ARE NAD/83(1995), ARE DATUM ADJUSTED BY THE FACTOR OF 1.00006 AND TIED TO THE TGRN. ALL ELEVATIONS ARE REFERENCED TO THE NAVD 1988.

STATE OF TENNESSEE
DEPARTMENT OF TRANSPORTATION

GORE DETAILS

STA.1037+45 TO STA.1042+50

SCALE: 1"=20'

02/12/2015 4:43:27 PM
Q:\2807115\t\013.sht