TYPE	YEAR	PROJECT NO.	SHEET NO.
CONST.	2015	BH-I-40-4(86)	8

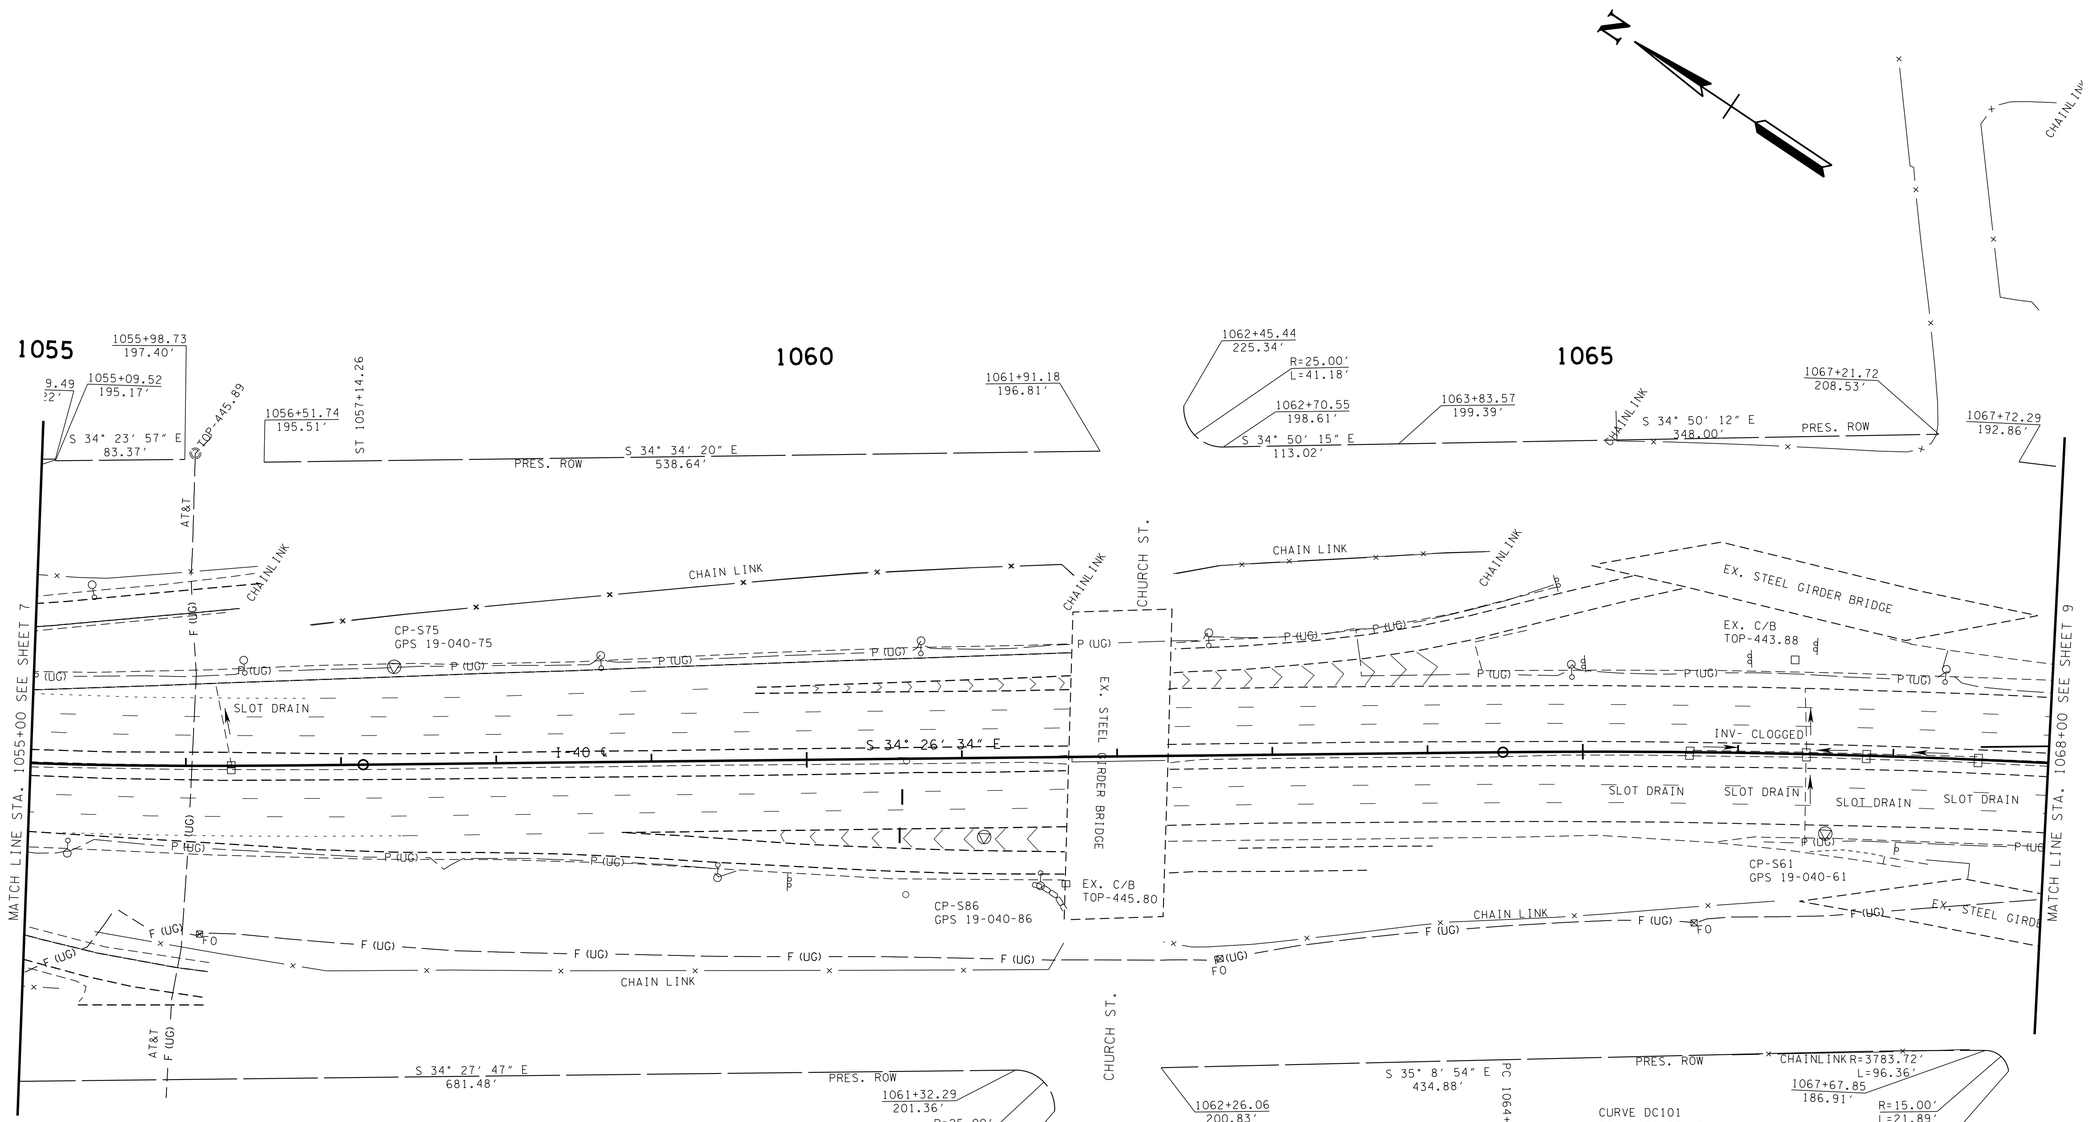

CURVE DC101
PI 1068+06.42
N 664,742.3042
E 1,735,409.2967
Δ 7° 08' 54" (RT)
D 1° 00' 00"
R 5,729.58
L 714.85
T 357.89
SE 0.000 FT/FT
DESIGN SPEED 00 MPH
TRANS. LENGTH 000

FOR REFERENCE ONLY

CONTROL POINT TABLE

POINT	NORTHING	EASTING	ELEV.	STA.	OFFSET	DESCRIPTION
S61	664835.6304	1735278.9122	442.4230	1066+57.63	50.96'(RT)	19-040-61
S75	665661.4176	1734855.0328	450.5080	1057+34.96	62.74'(LT)	19-040-75
S86	665284.5991	1734975.4860	446.8320	1061+13.85	51.04'(RT)	19-040-86

SEALED BY

RYAN SWEENEY REGISTERED ENGINEER AGRICULTURE COMMERCE NO. 111998 STATE OF TENNESSEE
02/13/2015

COORDINATES ARE NAD/83(1995), ARE DATUM ADJUSTED BY THE FACTOR OF 1.00006 AND TIED TO THE TGRN. ALL ELEVATIONS ARE REFERENCED TO THE NAVD 1988.

STATE OF TENNESSEE
DEPARTMENT OF TRANSPORTATION

PRESENT LAYOUT

STA.1055+00 TO STA.1068+00

SCALE: 1"=50'

2/12/2015 4:43:24 PM
G:\2807115\1\008.sht