TYPE	YEAR	PROJECT NO.	SHEET NO.
CONST.	2015	BH-I-40-4(86)	68

FILE NO.

TENNESSEE D.O.T.
DESIGN DIVISION

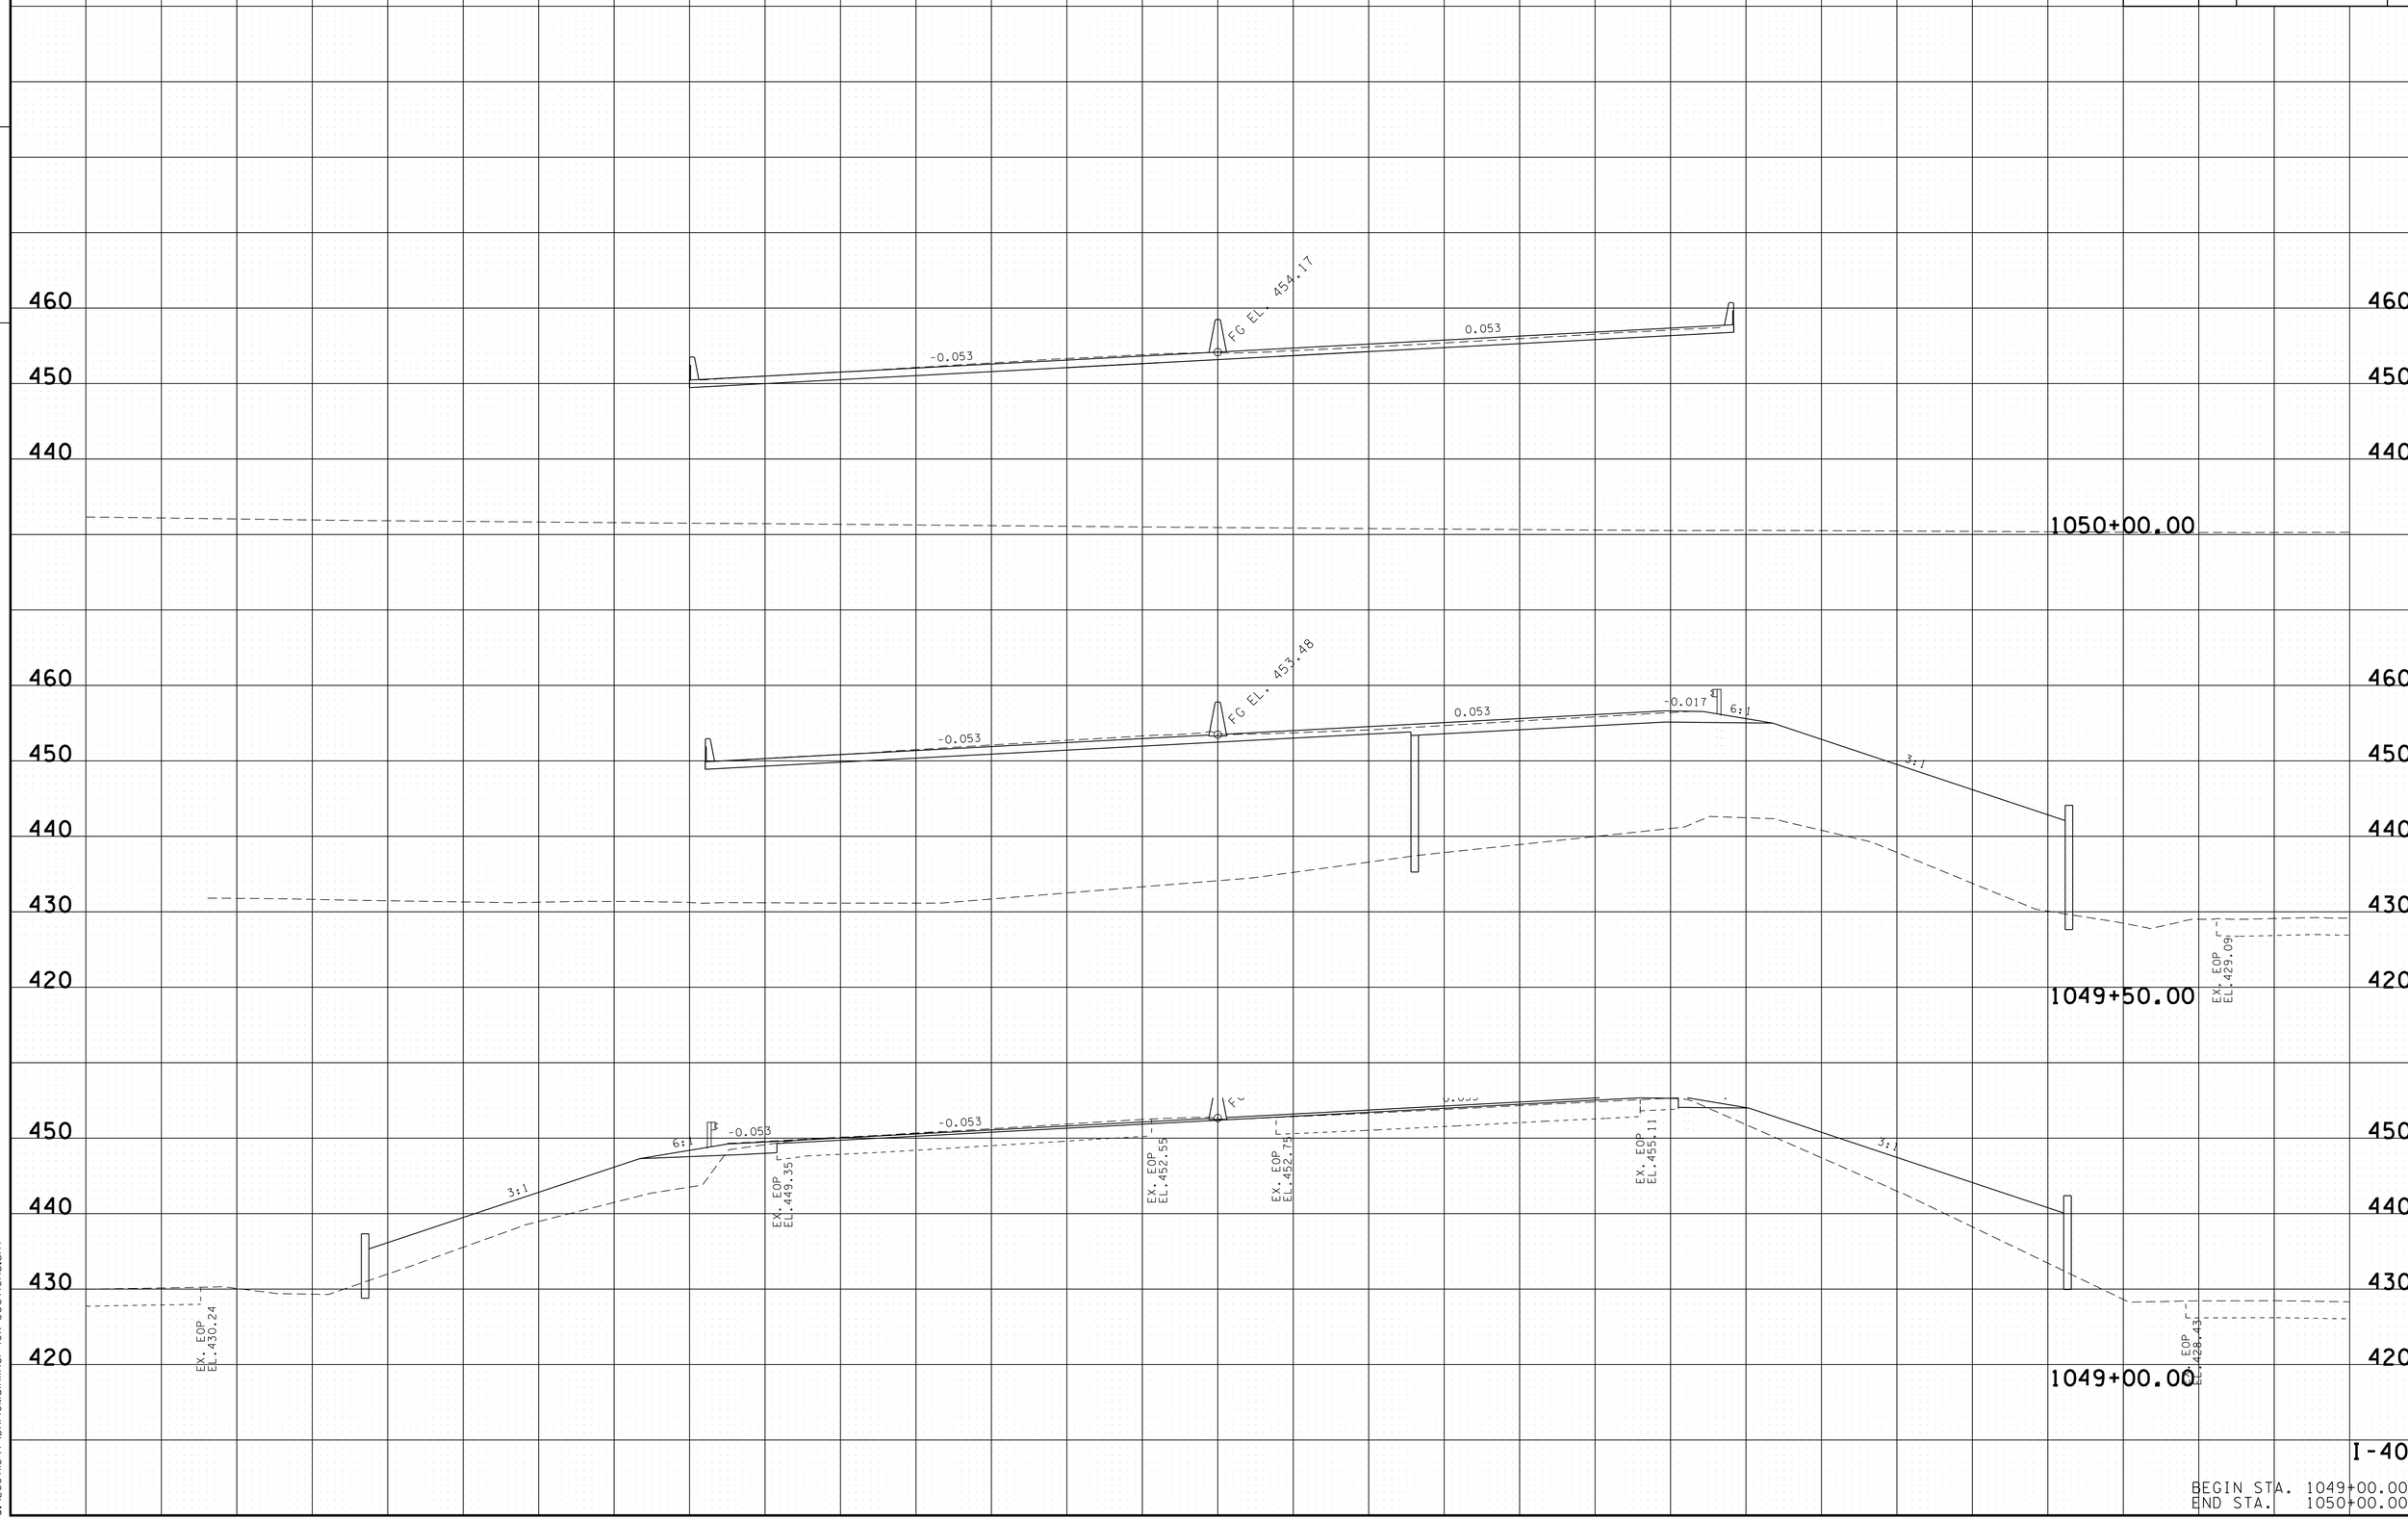

BEGIN STA. 1049+00.00
END STA. 1050+00.00

2/13/2015 7:13:20 AM
Q:\2807115\+\DAI40MainlineI-40X-Sections.sht