TYPE	YEAR	PROJECT NO.	SHEET NO.
CONST.	2015	BH-I-40-4(86)	5

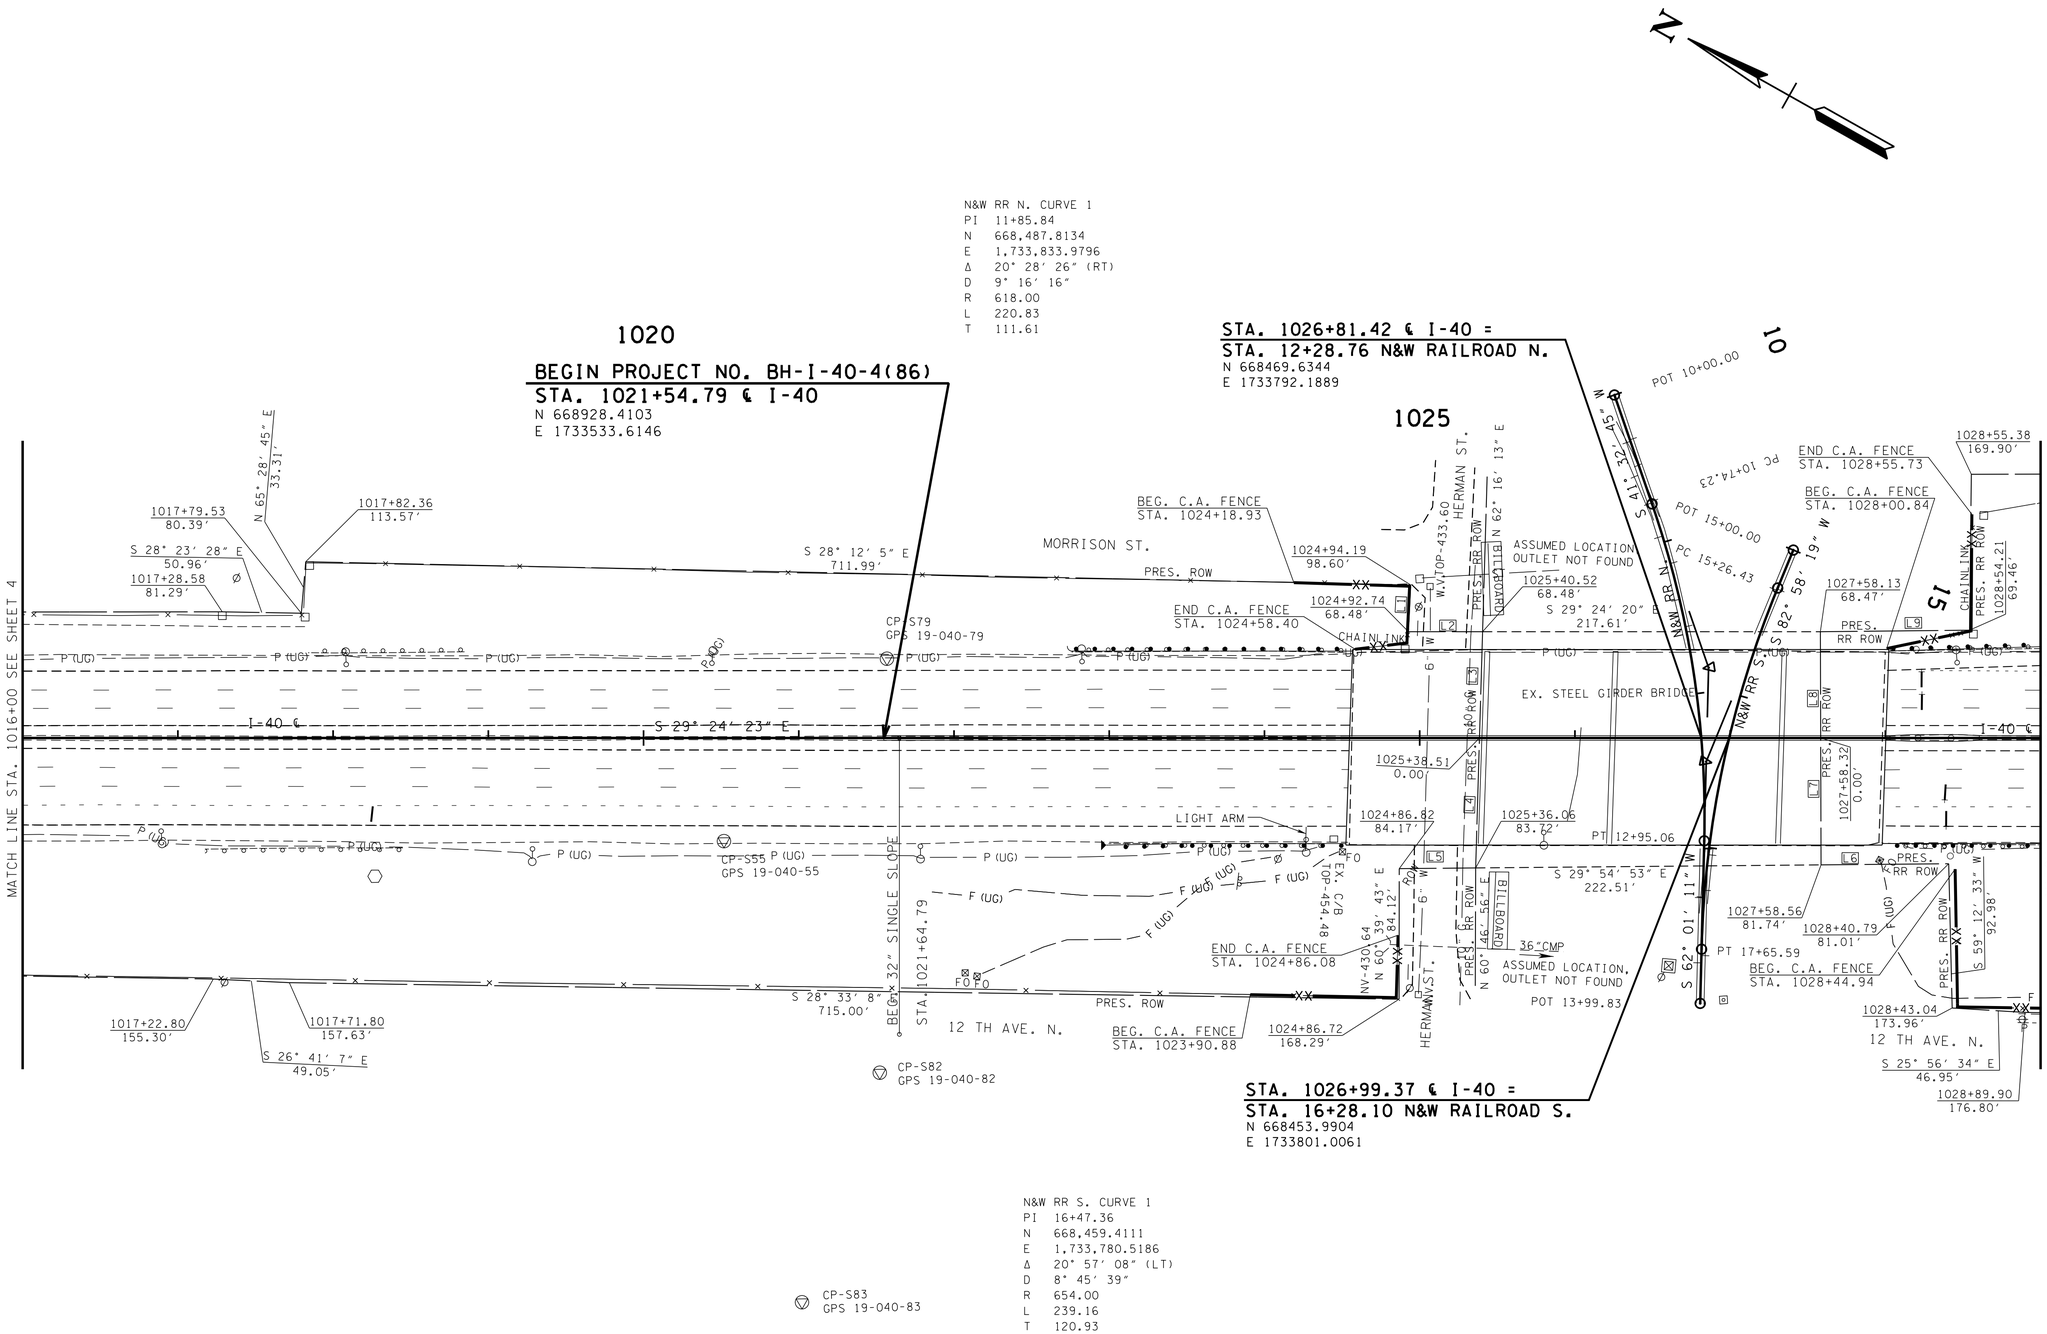

CONTROL POINT TABLE

POINT	NORTHING	EASTING	ELEV.	STA.	OFFSET	DESCRIPTION
S55	668985.4106	1733425.1148	456.2120	1020+51.86	66.53′(RT)	19-040-55
S79	668951.6544	1733579.0509	455.6760	1021+56.85	50.99′(LT)	19-040-79
S82	668824.7055	1733344.4226	458.0190	1021+52.24	215.73′(RT)	19-040-82
S83	668795.7413	1733190.9828	462.4960	1021+02.13	363.62′(RT)	19-040-83

SEALED BY

RYAN SWEENEY
REGISTERED ENGINEER
AGRICULTURE
COMMERCE
No. 111998
STATE OF TENNESSEE
02/13/2015

COORDINATES ARE NAD/83(1995), ARE DATUM ADJUSTED BY THE FACTOR OF 1.00006 AND TIED TO THE TGRN. ALL ELEVATIONS ARE REFERENCED TO THE NAVD 1988.

STATE OF TENNESSEE
DEPARTMENT OF TRANSPORTATION

PRESENT LAYOUT

STA.1016+00 TO STA.1029+00

SCALE: 1"=50'

02/12/2015 4:43:20 PM
Q:\2807115\t\005.sht