TYPE	YEAR	PROJECT NO.	SHEET NO.
CONST.	2015	BH-I-40-4(86)	2F

TENNESSEE D.O.T.
DESIGN DIVISION
FILE NO.

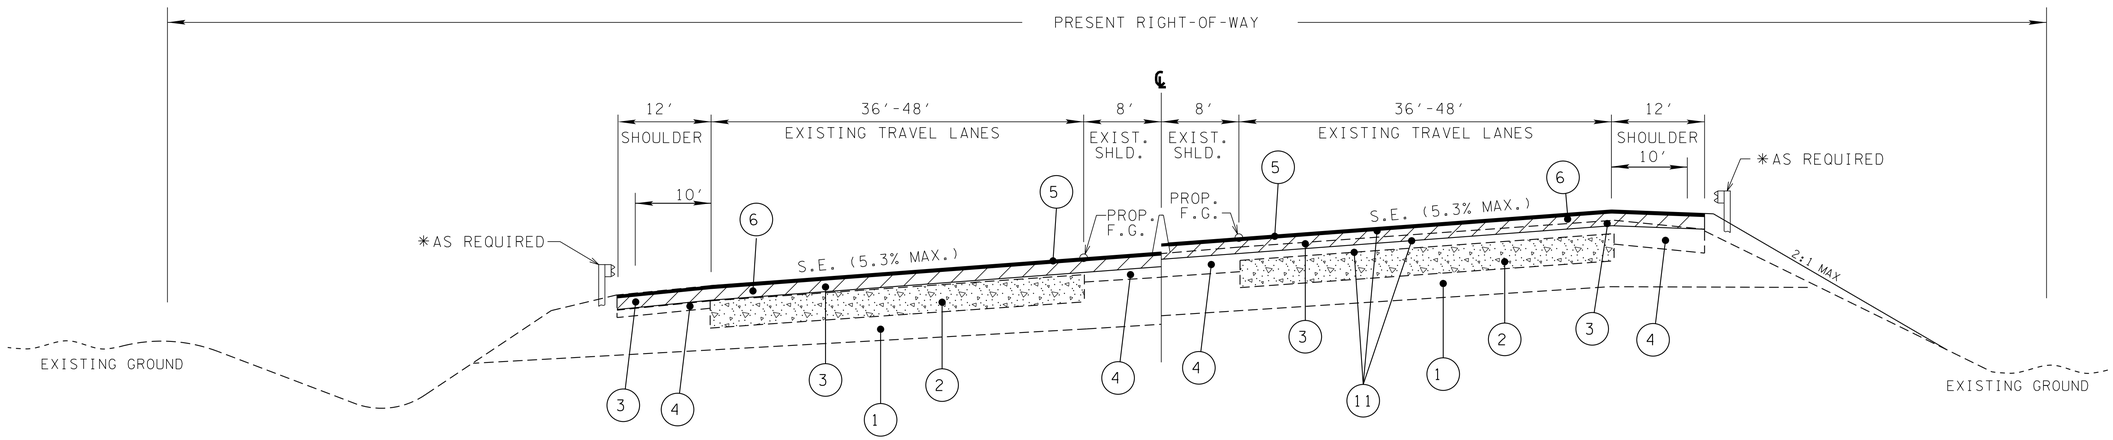

INTERSTATE 40 - MAIN LINE

SUPERELEVATED SECTION

STA. 1045+58.78 TO STA. 1049+00.00

NOTE:

* PLACE GUARDRAIL AT
STA. 1048+23.86 TO STA. 1049+16.96 LT.
STA. 1048+62.00 TO STA. 1049+16.96 RT.
STA. 1051+10.44 TO STA. 1053+08.41 LT.
STA. 1051+10.44 TO STA. 1053+40.71 RT.

SEE SHEET 2H FOR PROPOSED PAVEMENT SCHEDULE

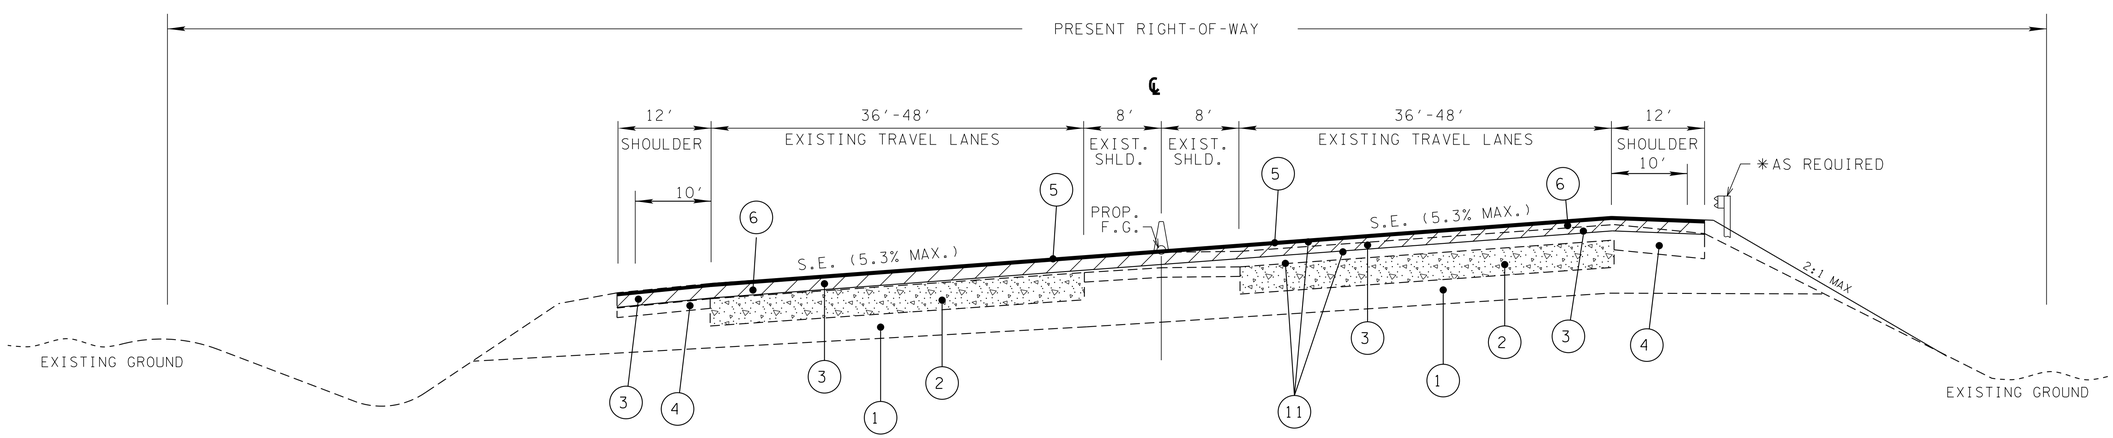

INTERSTATE 40 - MAIN LINE

SUPERELEVATED SECTION

STA. 1049+00.00 TO STA. 1049+16.96
STA. 1051+10.44 TO STA. 1054+65.00

SEALED BY

NOT TO SCALE

STATE OF TENNESSEE
DEPARTMENT OF TRANSPORTATION

TYPICAL SECTIONS

2/12/2015 4:38:57 PM
Q:\2807115\t\002F.sht