| TYPE | YEAR | PROJECT NO. | SHEET NO. |
|---|---|---|---|
| R.O.W. | 2015 | HSIP-106(33) | 28 |
| CONST. | 2017 | HSIP-106(33) | 38 |

REV. 02-20-17: ADJUSTED DITCHES LT. STA. 16+50 TO 17+00 AND UPDATED EARTHWORK.

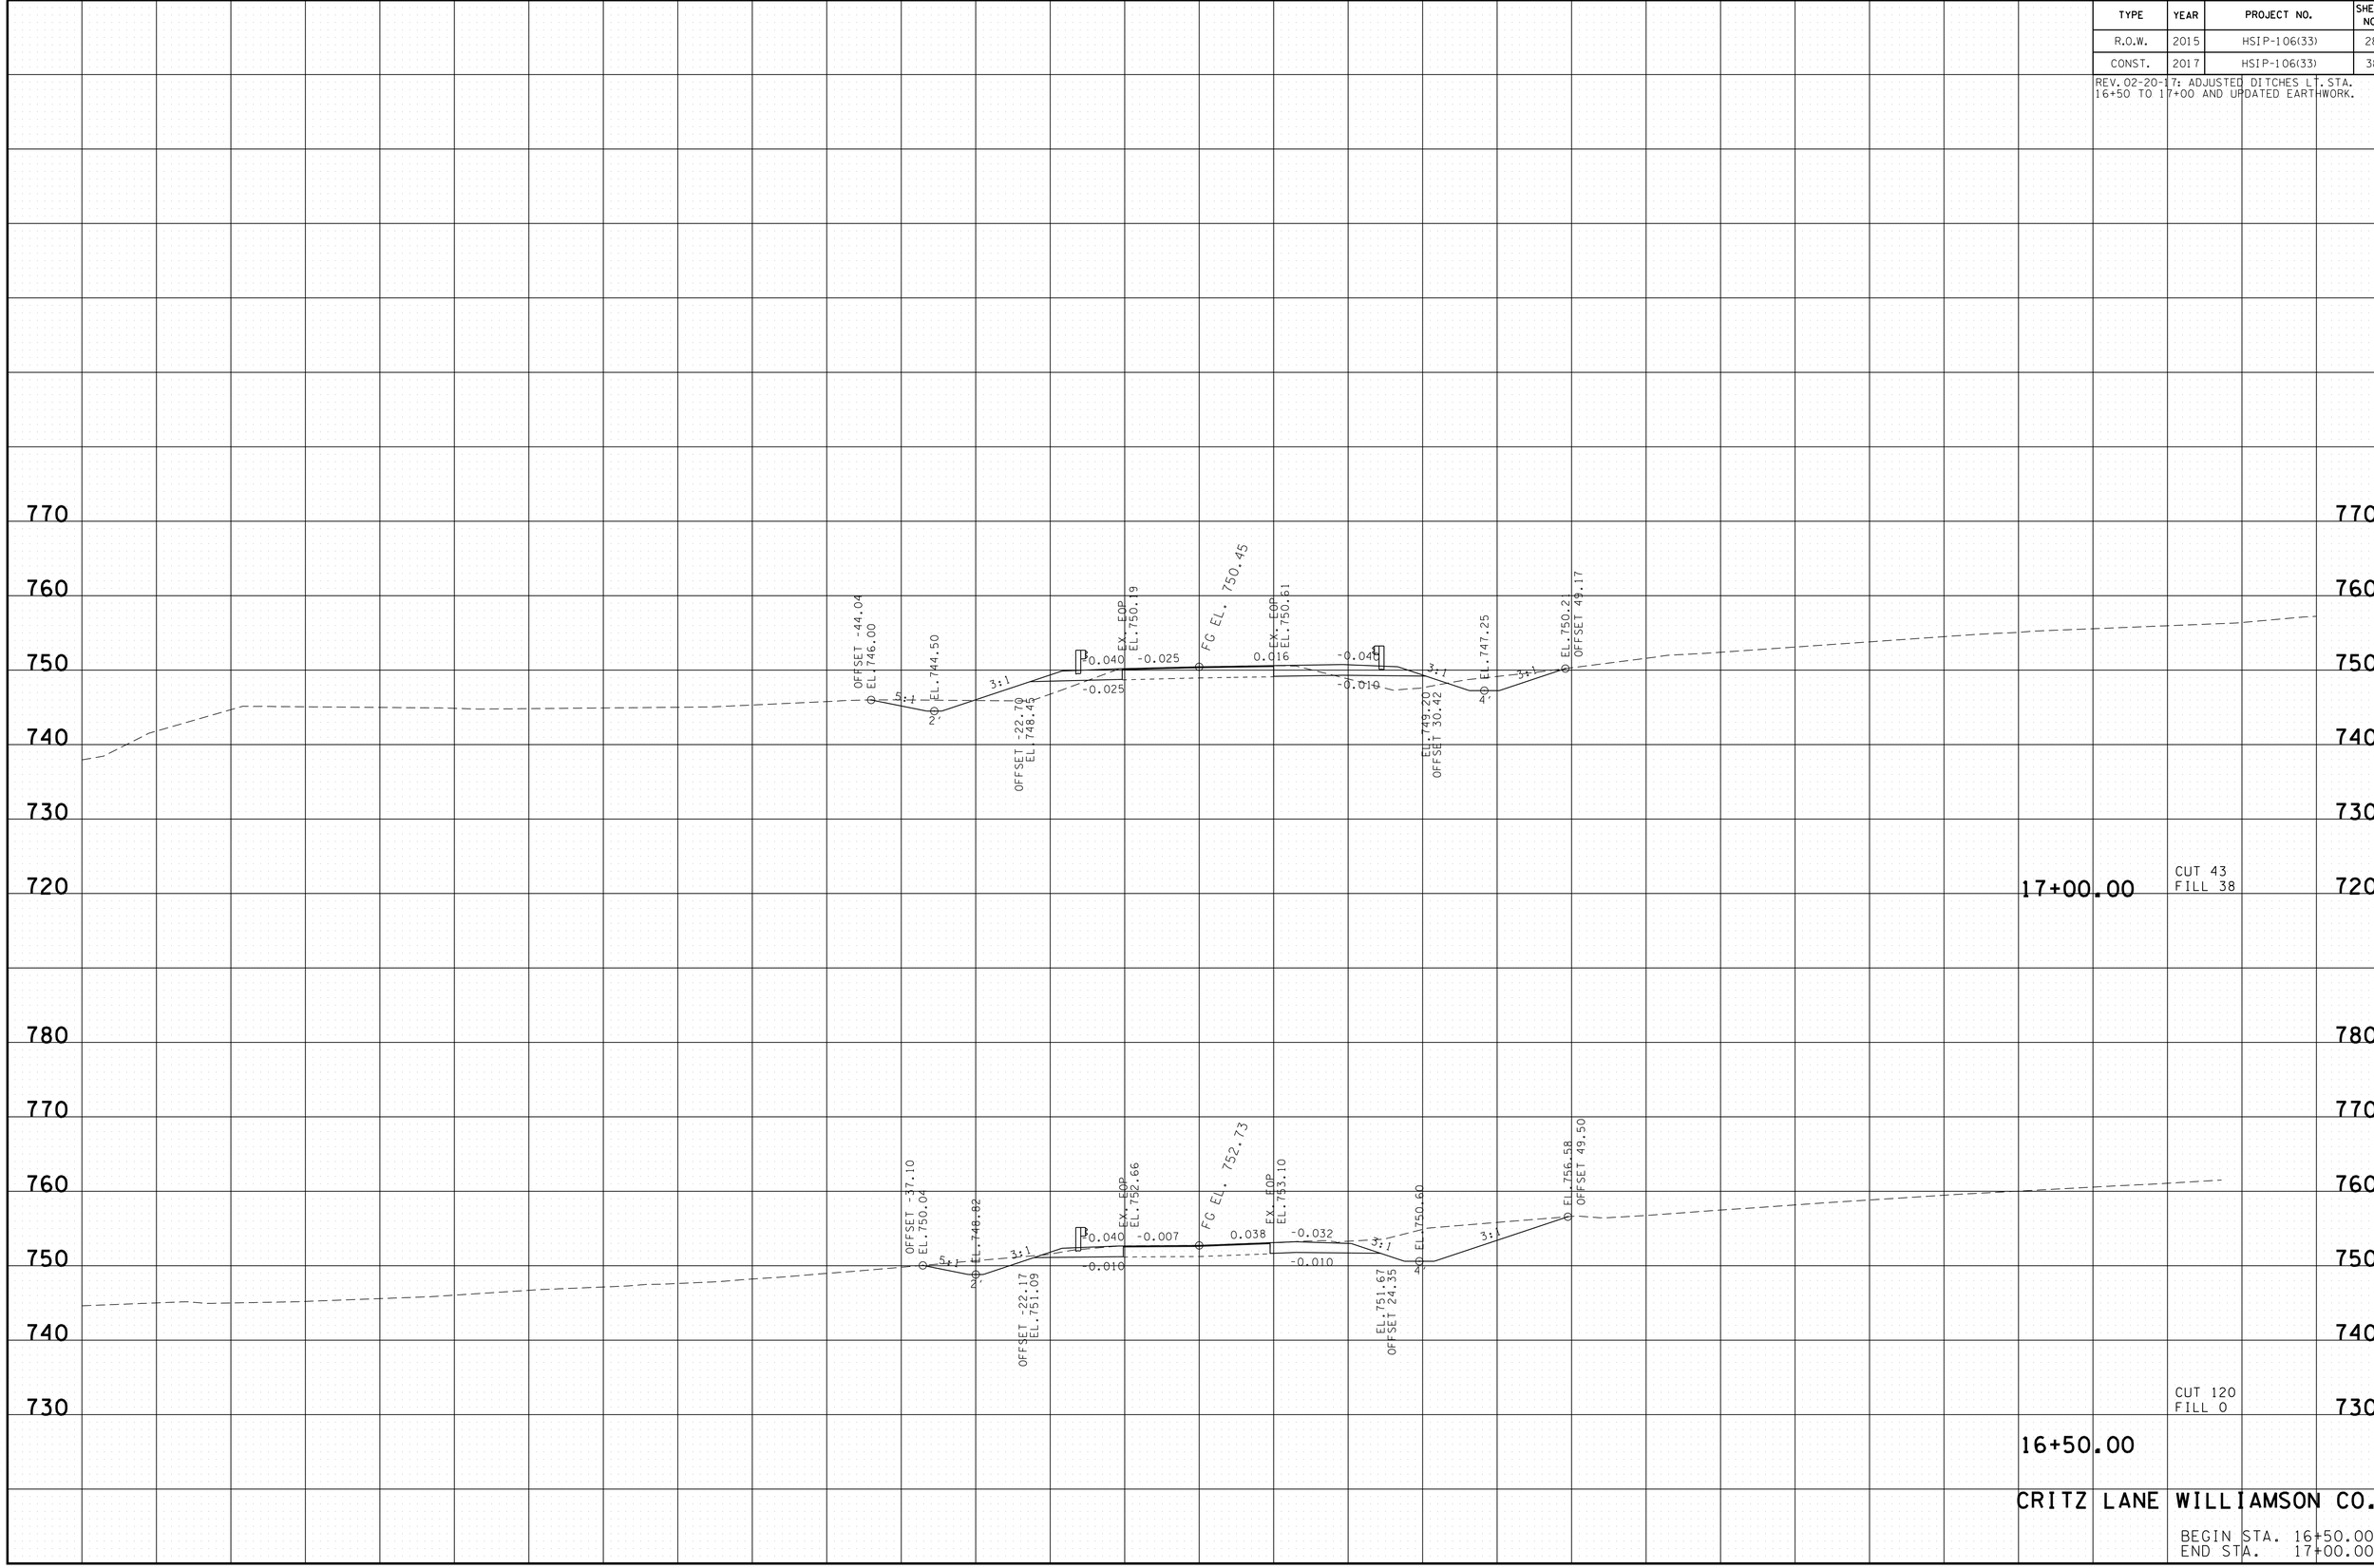


CRITZ LANE WILLIAMSON CO.

BEGIN STA. 16+50.00
END STA. 17+00.00

9/19/2017 5:52:35 AM
T:\TDOT\Williamson_SR106_Critz\CritzLaneXSections.sht