| TYPE | YEAR | PROJECT NO. | SHEET NO. |
|---|---|---|---|
| R.O.W. | 2015 | HSIP-106(33) | 16 |
| CONST. | 2017 | HSIP-106(33) | 26 |

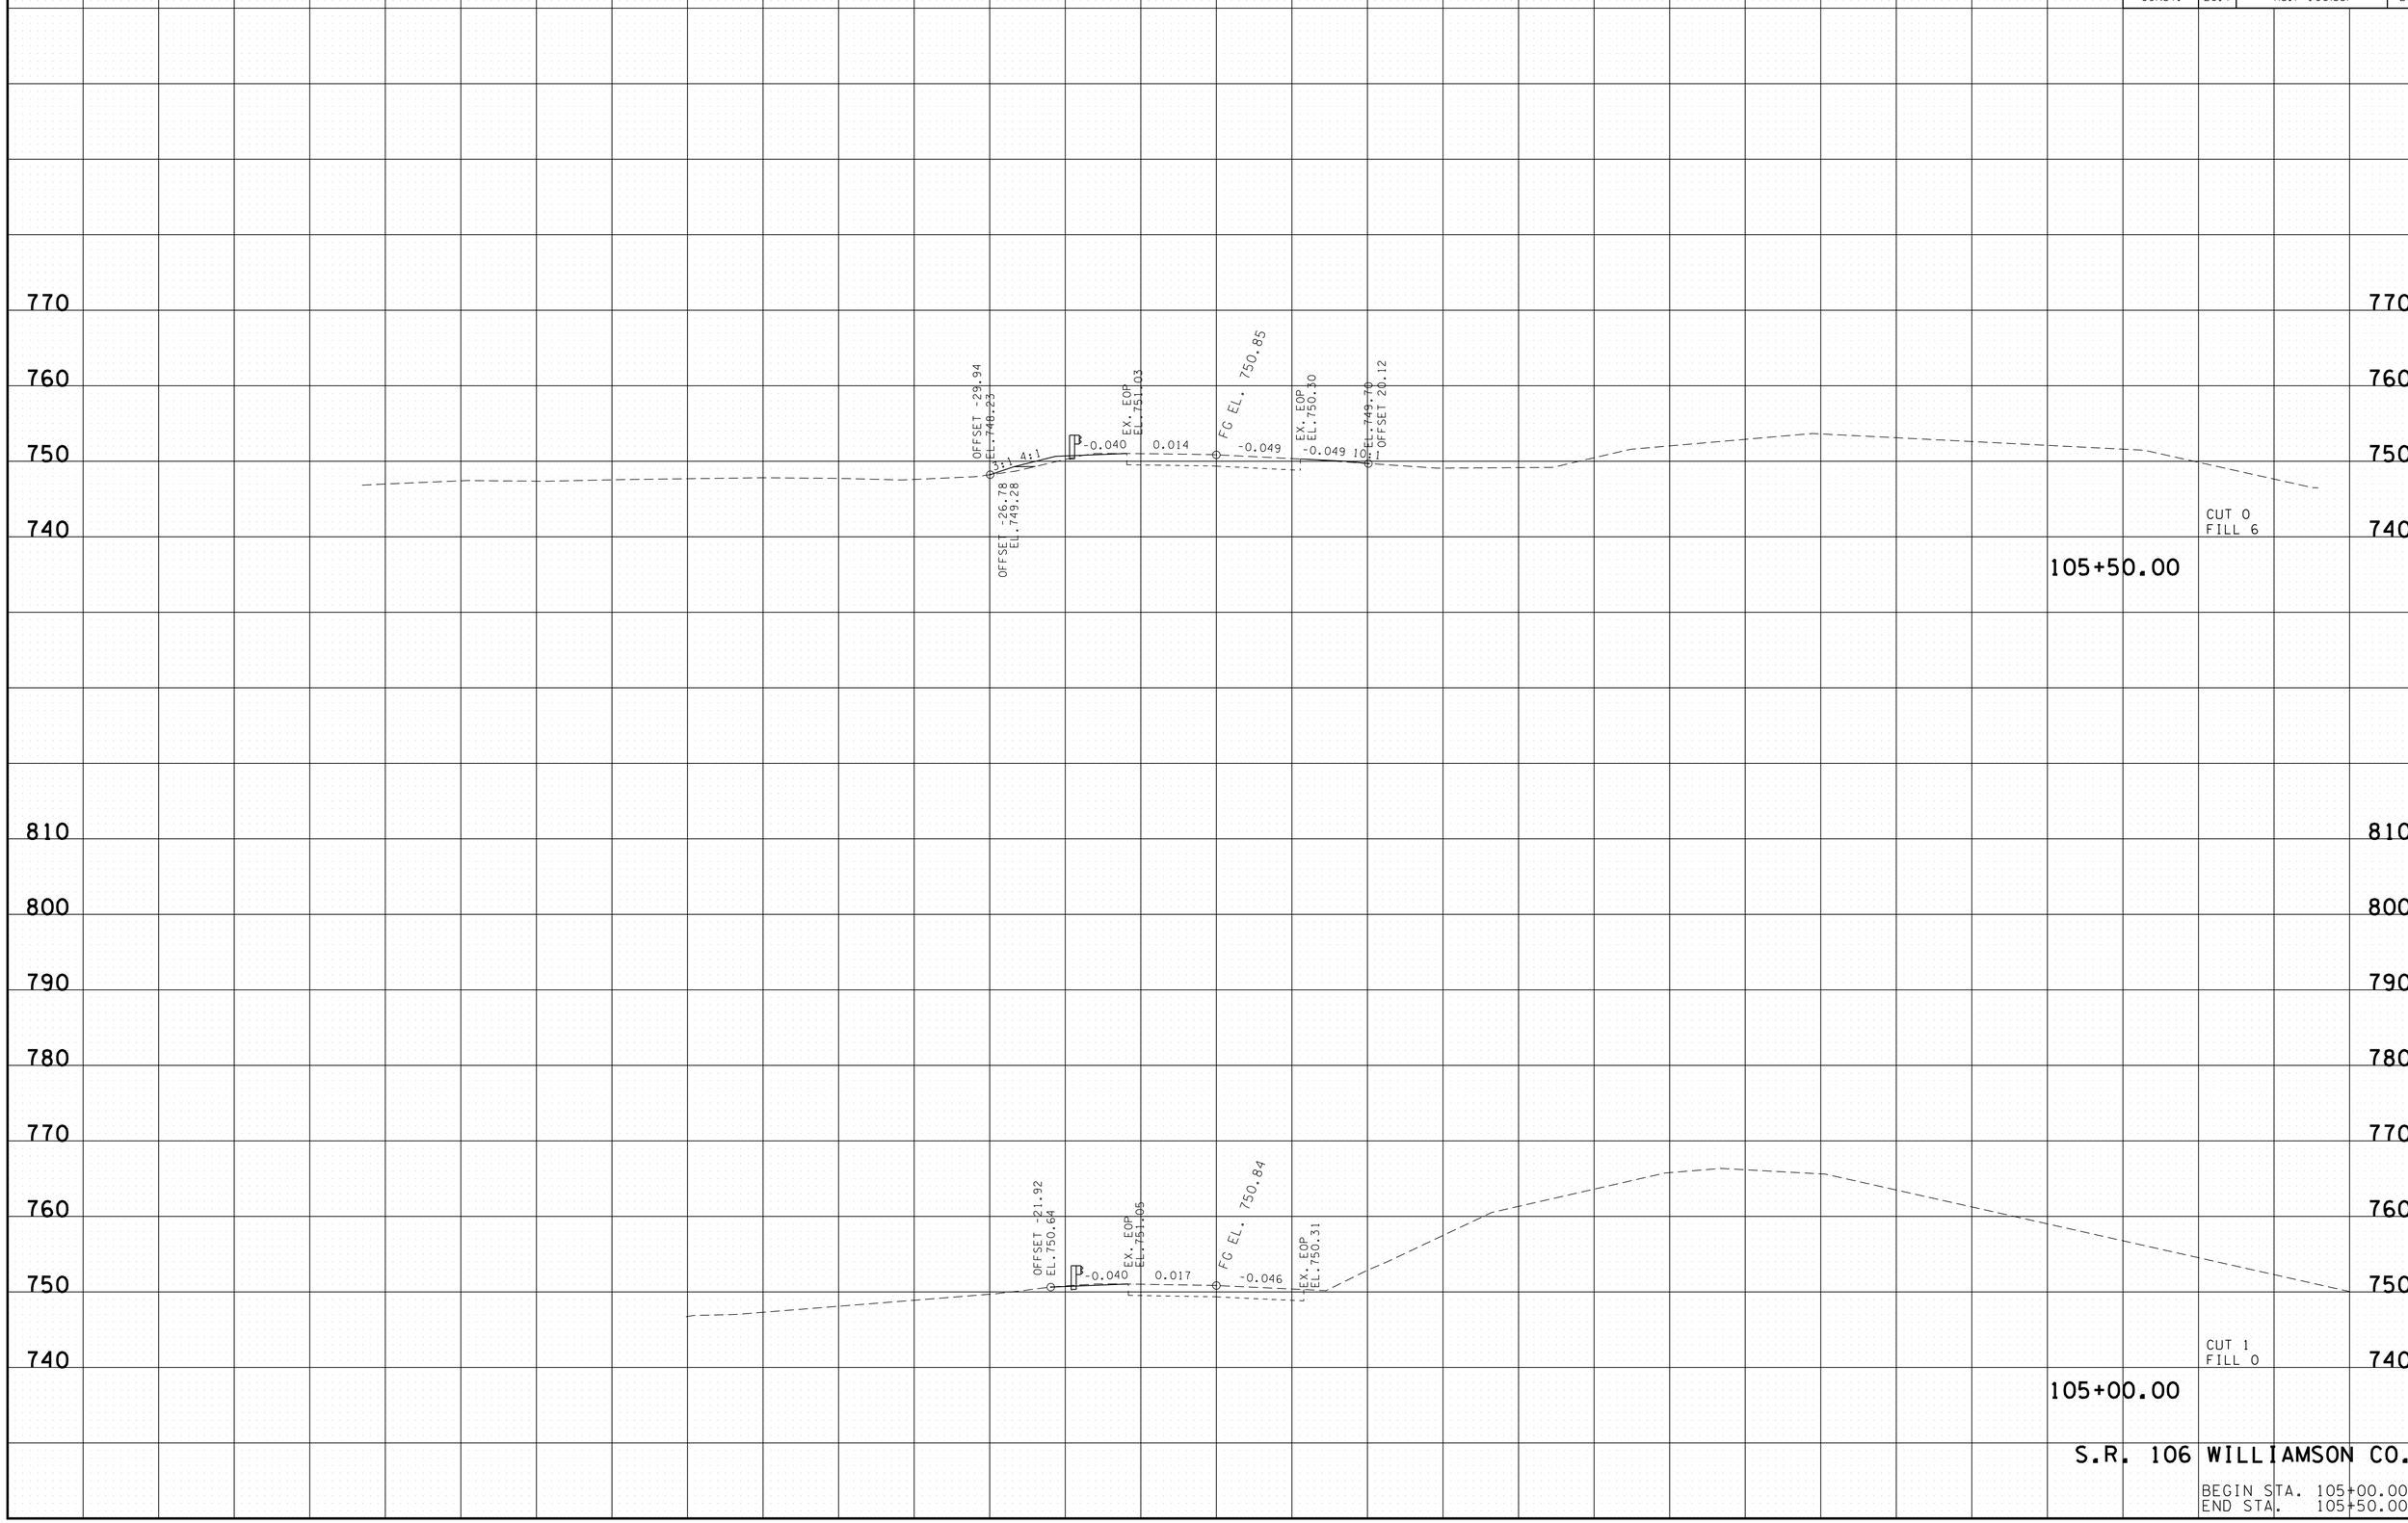


S.R. 106 WILLIAMSON CO.

BEGIN STA. 105+00.00
END STA. 105+50.00

9/19/2017 5:52:25 AM
T:\TDOT\Williamson_SR106_Critz\SR106XSections.sht