| TYPE | YEAR | PROJECT NO. | SHEET NO. |
|---|---|---|---|
| CONST. | 2015 | NH-29(86) | U4-13 |
| | | | |
| | | | |
| | | | |

MORGAN COUNTY 65001-3268-14

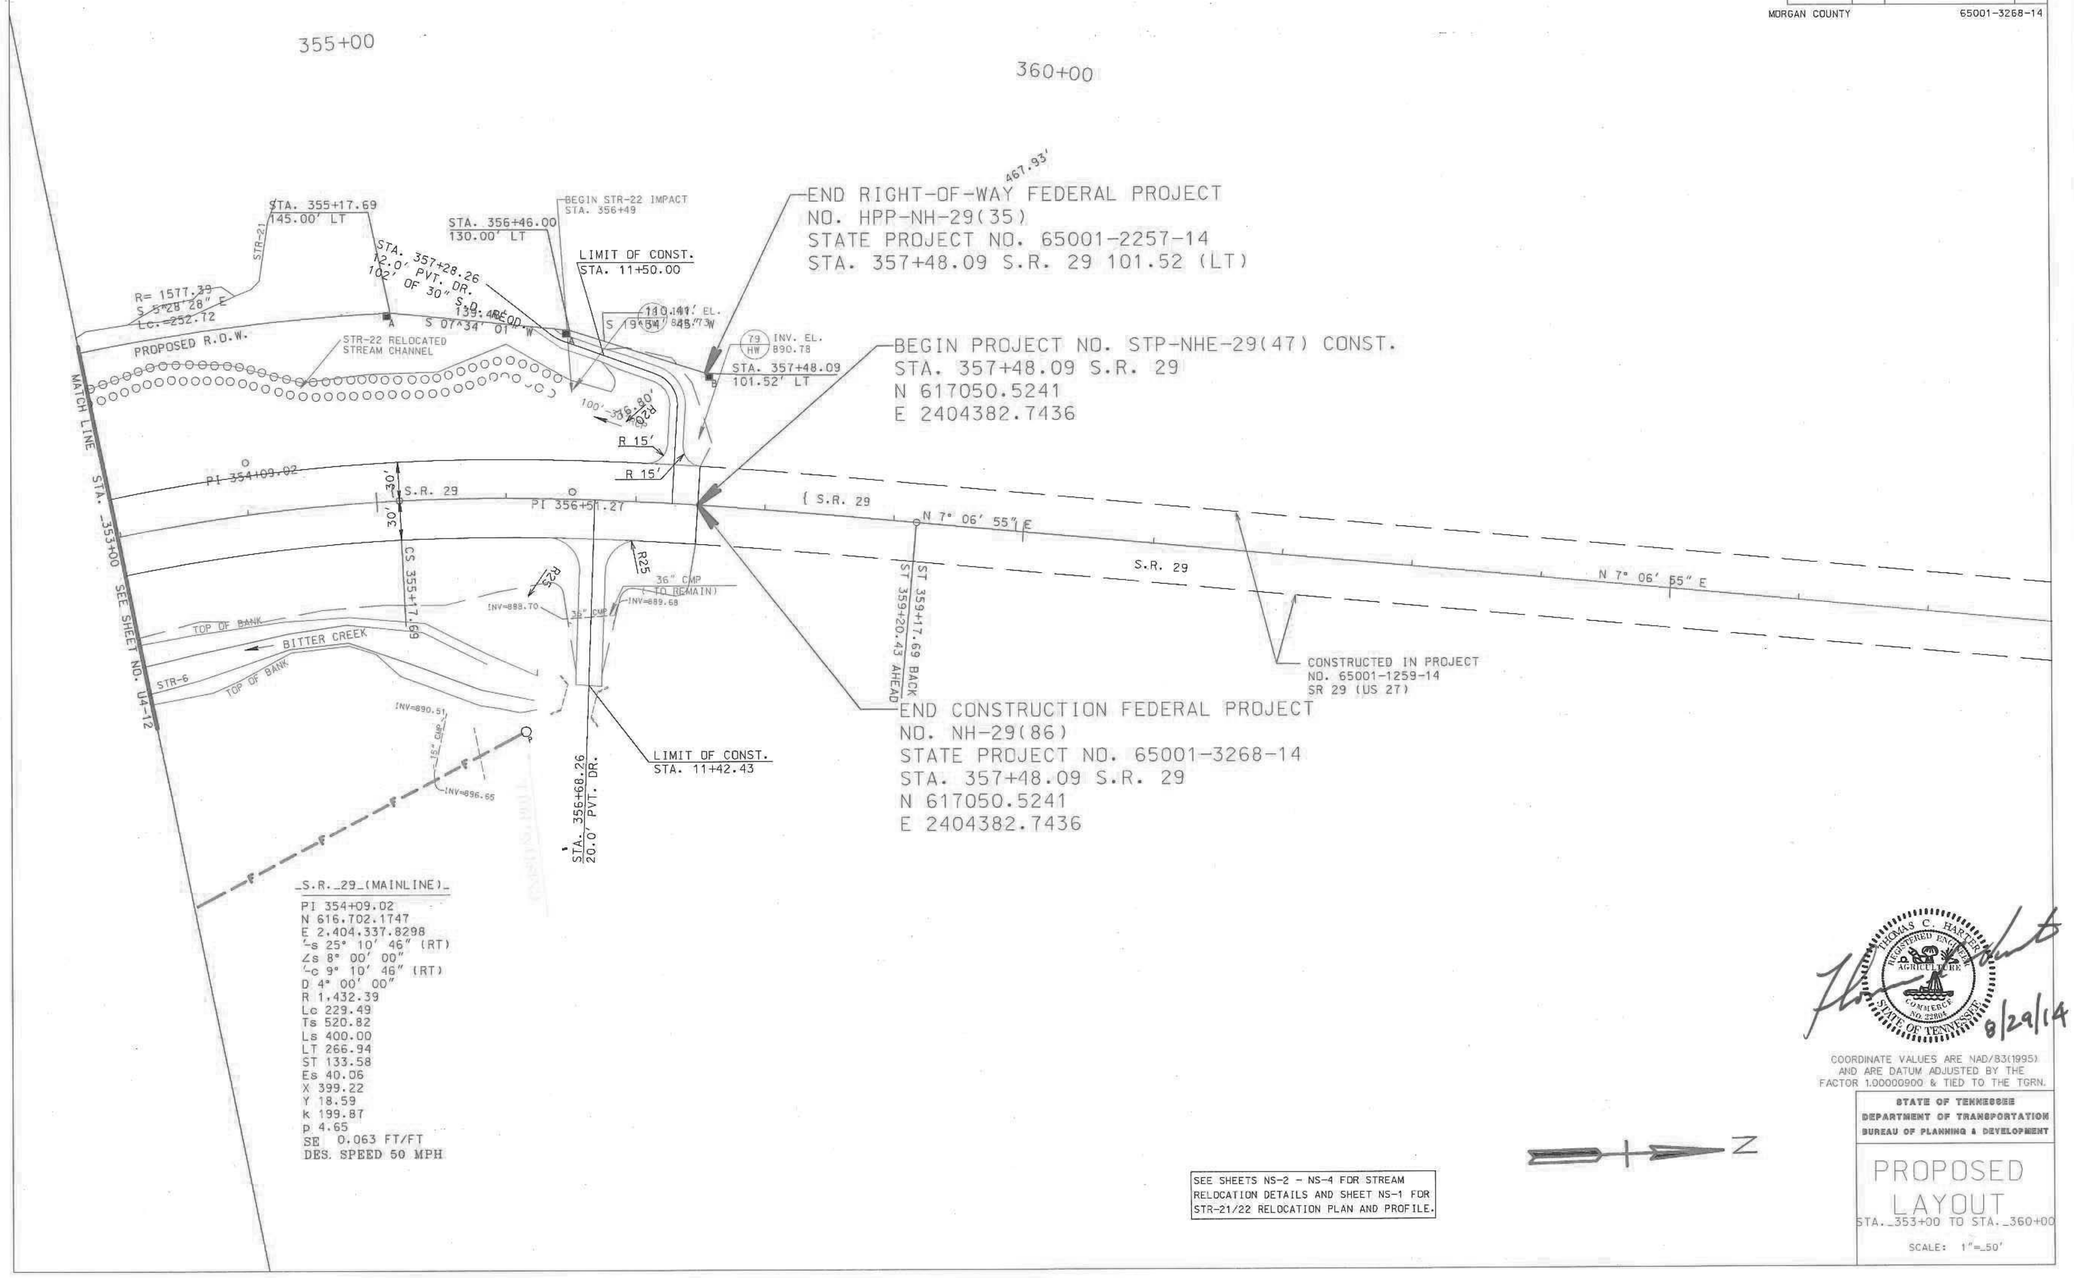


S.R. 29 (MAINLINE)

PI 354+09.02
N 616,702.1747
E 2,404,337.8298
∠s 25° 10' 46" (RT)
∠s 8° 00' 00"
∠c 9° 10' 46" (RT)
D 4° 00' 00"
R 1,432.39
Lc 229.49
Ts 520.82
Ls 400.00
LT 266.94
ST 133.58
Es 40.06
X 399.22
Y 18.59
k 199.87
p 4.65
SE 0.063 FT/FT
DES. SPEED 50 MPH

SEE SHEETS NS-2 - NS-4 FOR STREAM RELOCATION DETAILS AND SHEET NS-1 FOR STR-21/22 RELOCATION PLAN AND PROFILE.

N

8/29/14

COORDINATE VALUES ARE NAD/83(1995) AND ARE DATUM ADJUSTED BY THE FACTOR 1.00000900 & TIED TO THE TGRN.

STATE OF TENNESSEE
DEPARTMENT OF TRANSPORTATION
BUREAU OF PLANNING & DEVELOPMENT

# PROPOSED LAYOUT

STA. 353+00 TO STA. 360+00

SCALE: 1" = 50'