TENNESSEE D.O.T.
DESIGN DIVISION
FILE NO.

TYPE	YEAR	PROJECT NO.	SHEET NO.
R.O.W.	2014	NH-I-640-7(161)	15
CONST.	2015	NH-I-640-7(161)	15

KNOX CO. I-640
47008-3150-44 (CONST.)

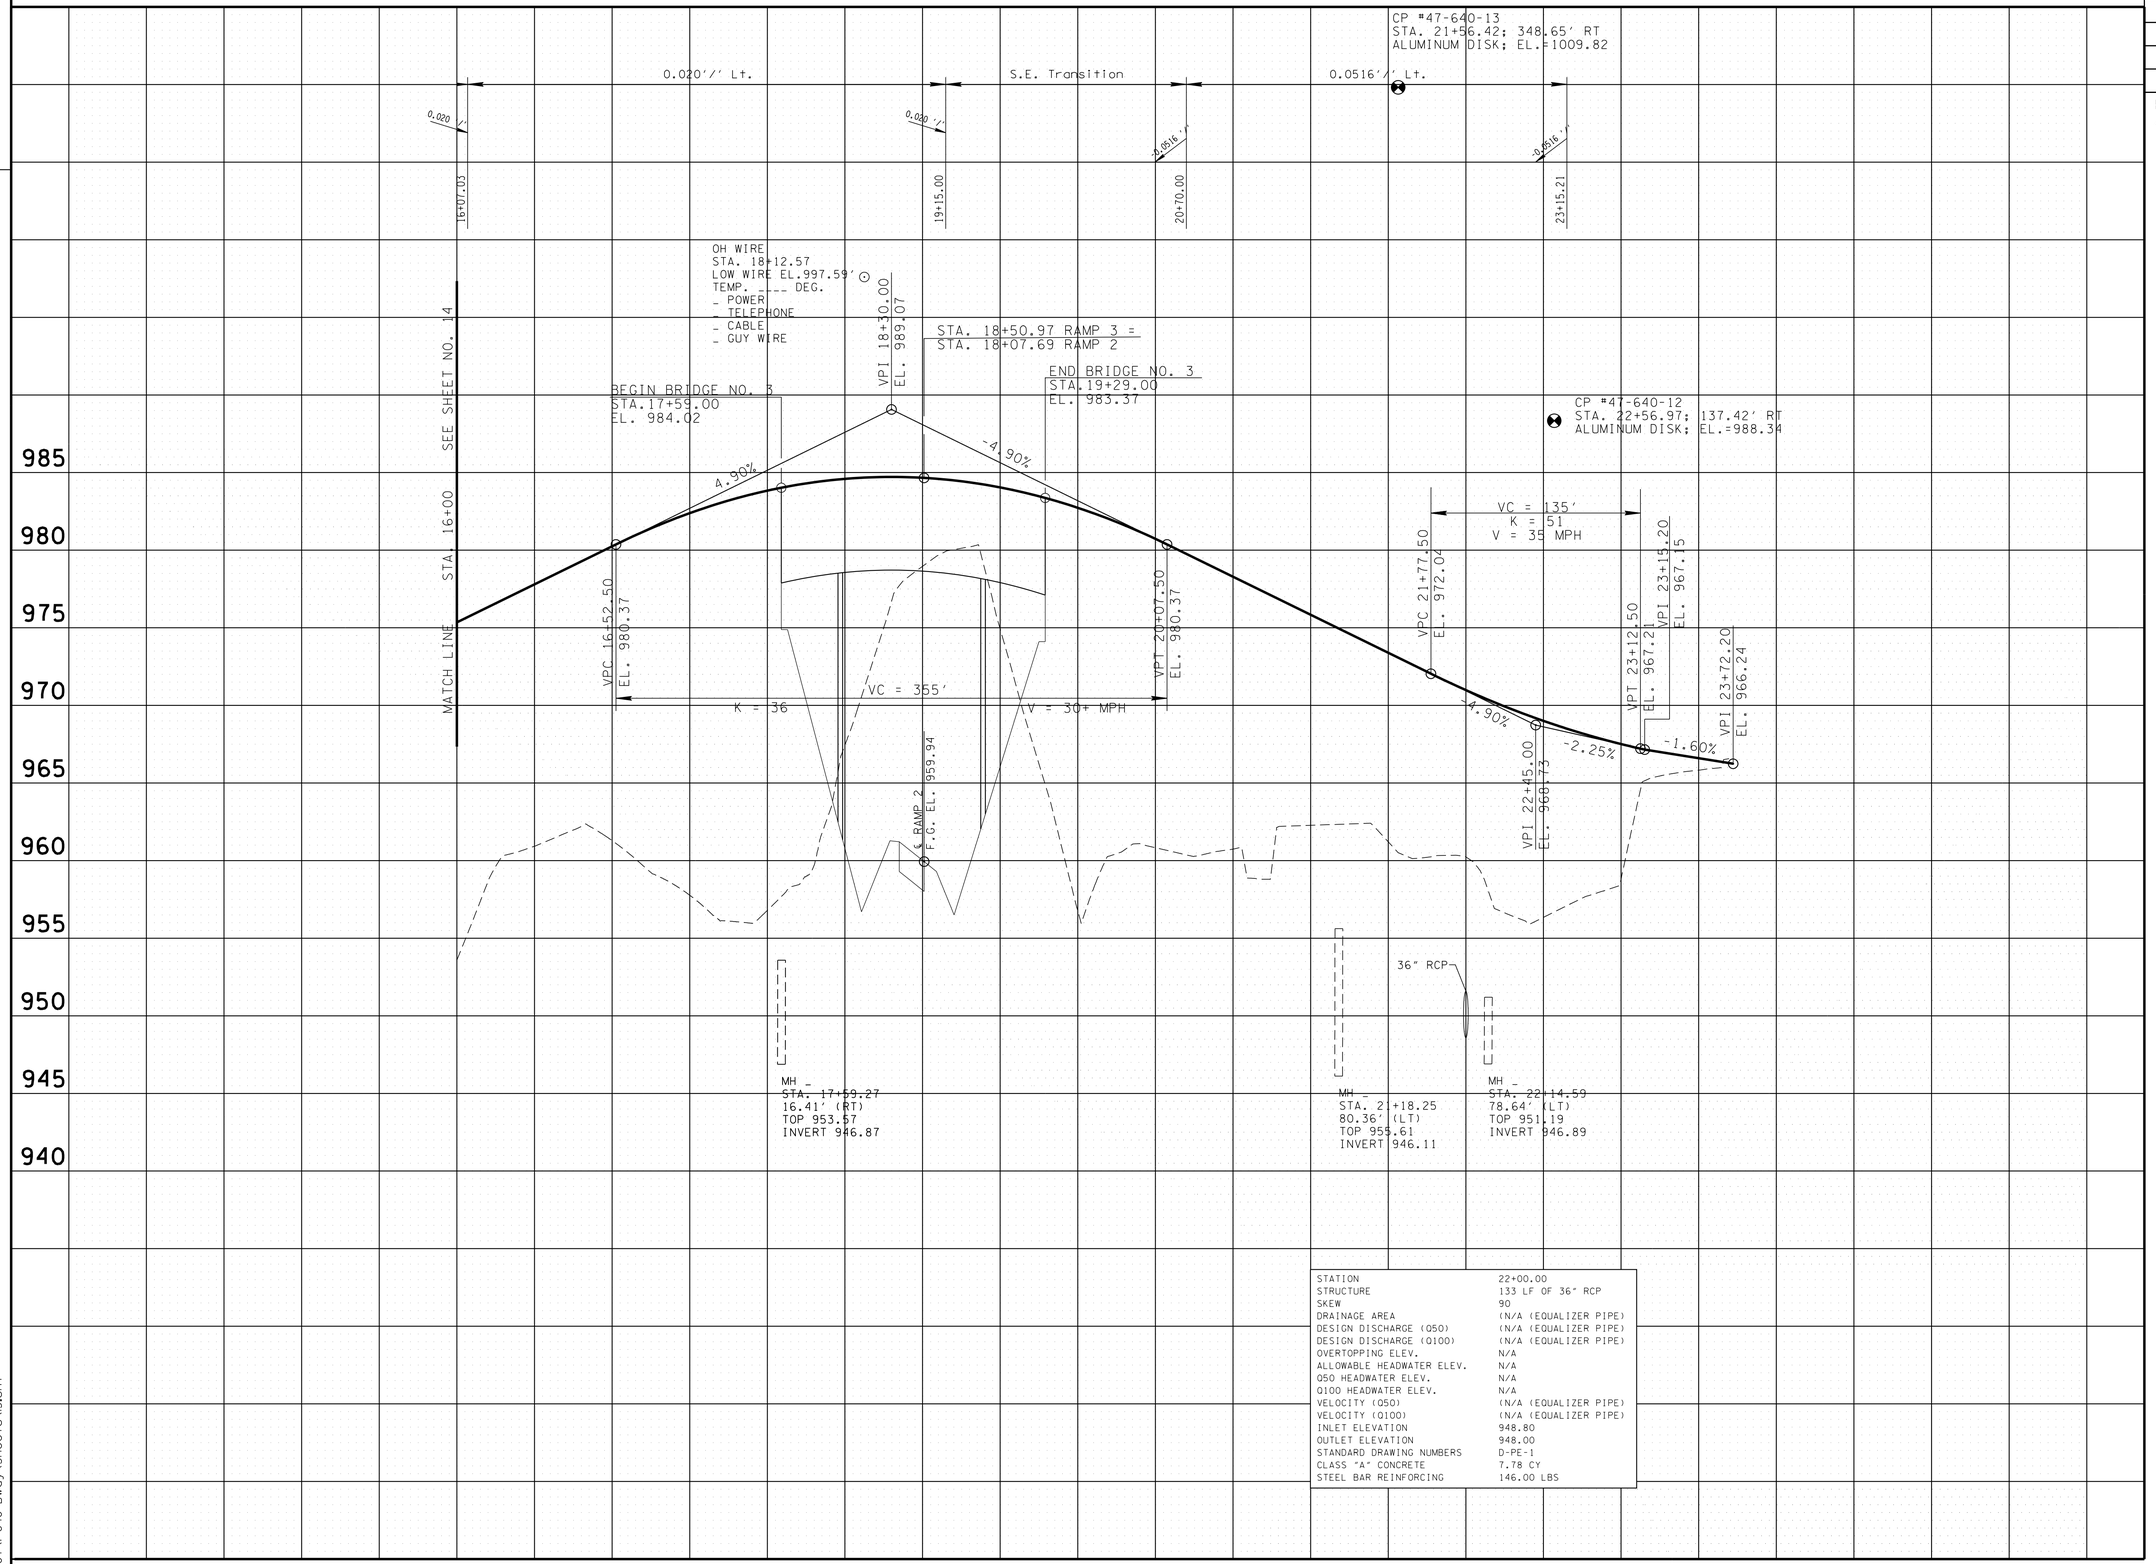

STATION	22+00.00
STRUCTURE	133 LF OF 36" RCP
SKEW	90
DRAINAGE AREA	(N/A (EQUALIZER PIPE)
DESIGN DISCHARGE (Q50)	(N/A (EQUALIZER PIPE)
DESIGN DISCHARGE (Q100)	(N/A (EQUALIZER PIPE)
OVERTOPPING ELEV.	N/A
ALLOWABLE HEADWATER ELEV.	N/A
Q50 HEADWATER ELEV.	N/A
Q100 HEADWATER ELEV.	N/A
VELOCITY (Q50)	(N/A (EQUALIZER PIPE)
VELOCITY (Q100)	(N/A (EQUALIZER PIPE)
INLET ELEVATION	948.80
OUTLET ELEVATION	948.00
STANDARD DRAWING NUMBERS	D-PE-1
CLASS "A" CONCRETE	7.78 CY
STEEL BAR REINFORCING	146.00 LBS

SEALED BY

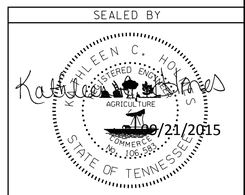

STATE OF TENNESSEE
DEPARTMENT OF TRANSPORTATION

PROFILE

RAMP 3

STA. 16+00.00 TO STA. 22+00.00

SCALE: 1"= 50' HORIZ.
1"=5' VERT.

9/18/2015 9:45:19 AM
M:\TDOT\I-640-Bwoy\Sheets\15.sht