TYPE	YEAR	PROJECT NO.	SHEET NO.
CONST.	2015	NH-I-640-7(161)	39

KNOX CO.
47008-3150-44 (CONST.)

I-640

FILE NO.

TENNESSEE D.O.T.
DESIGN DIVISION

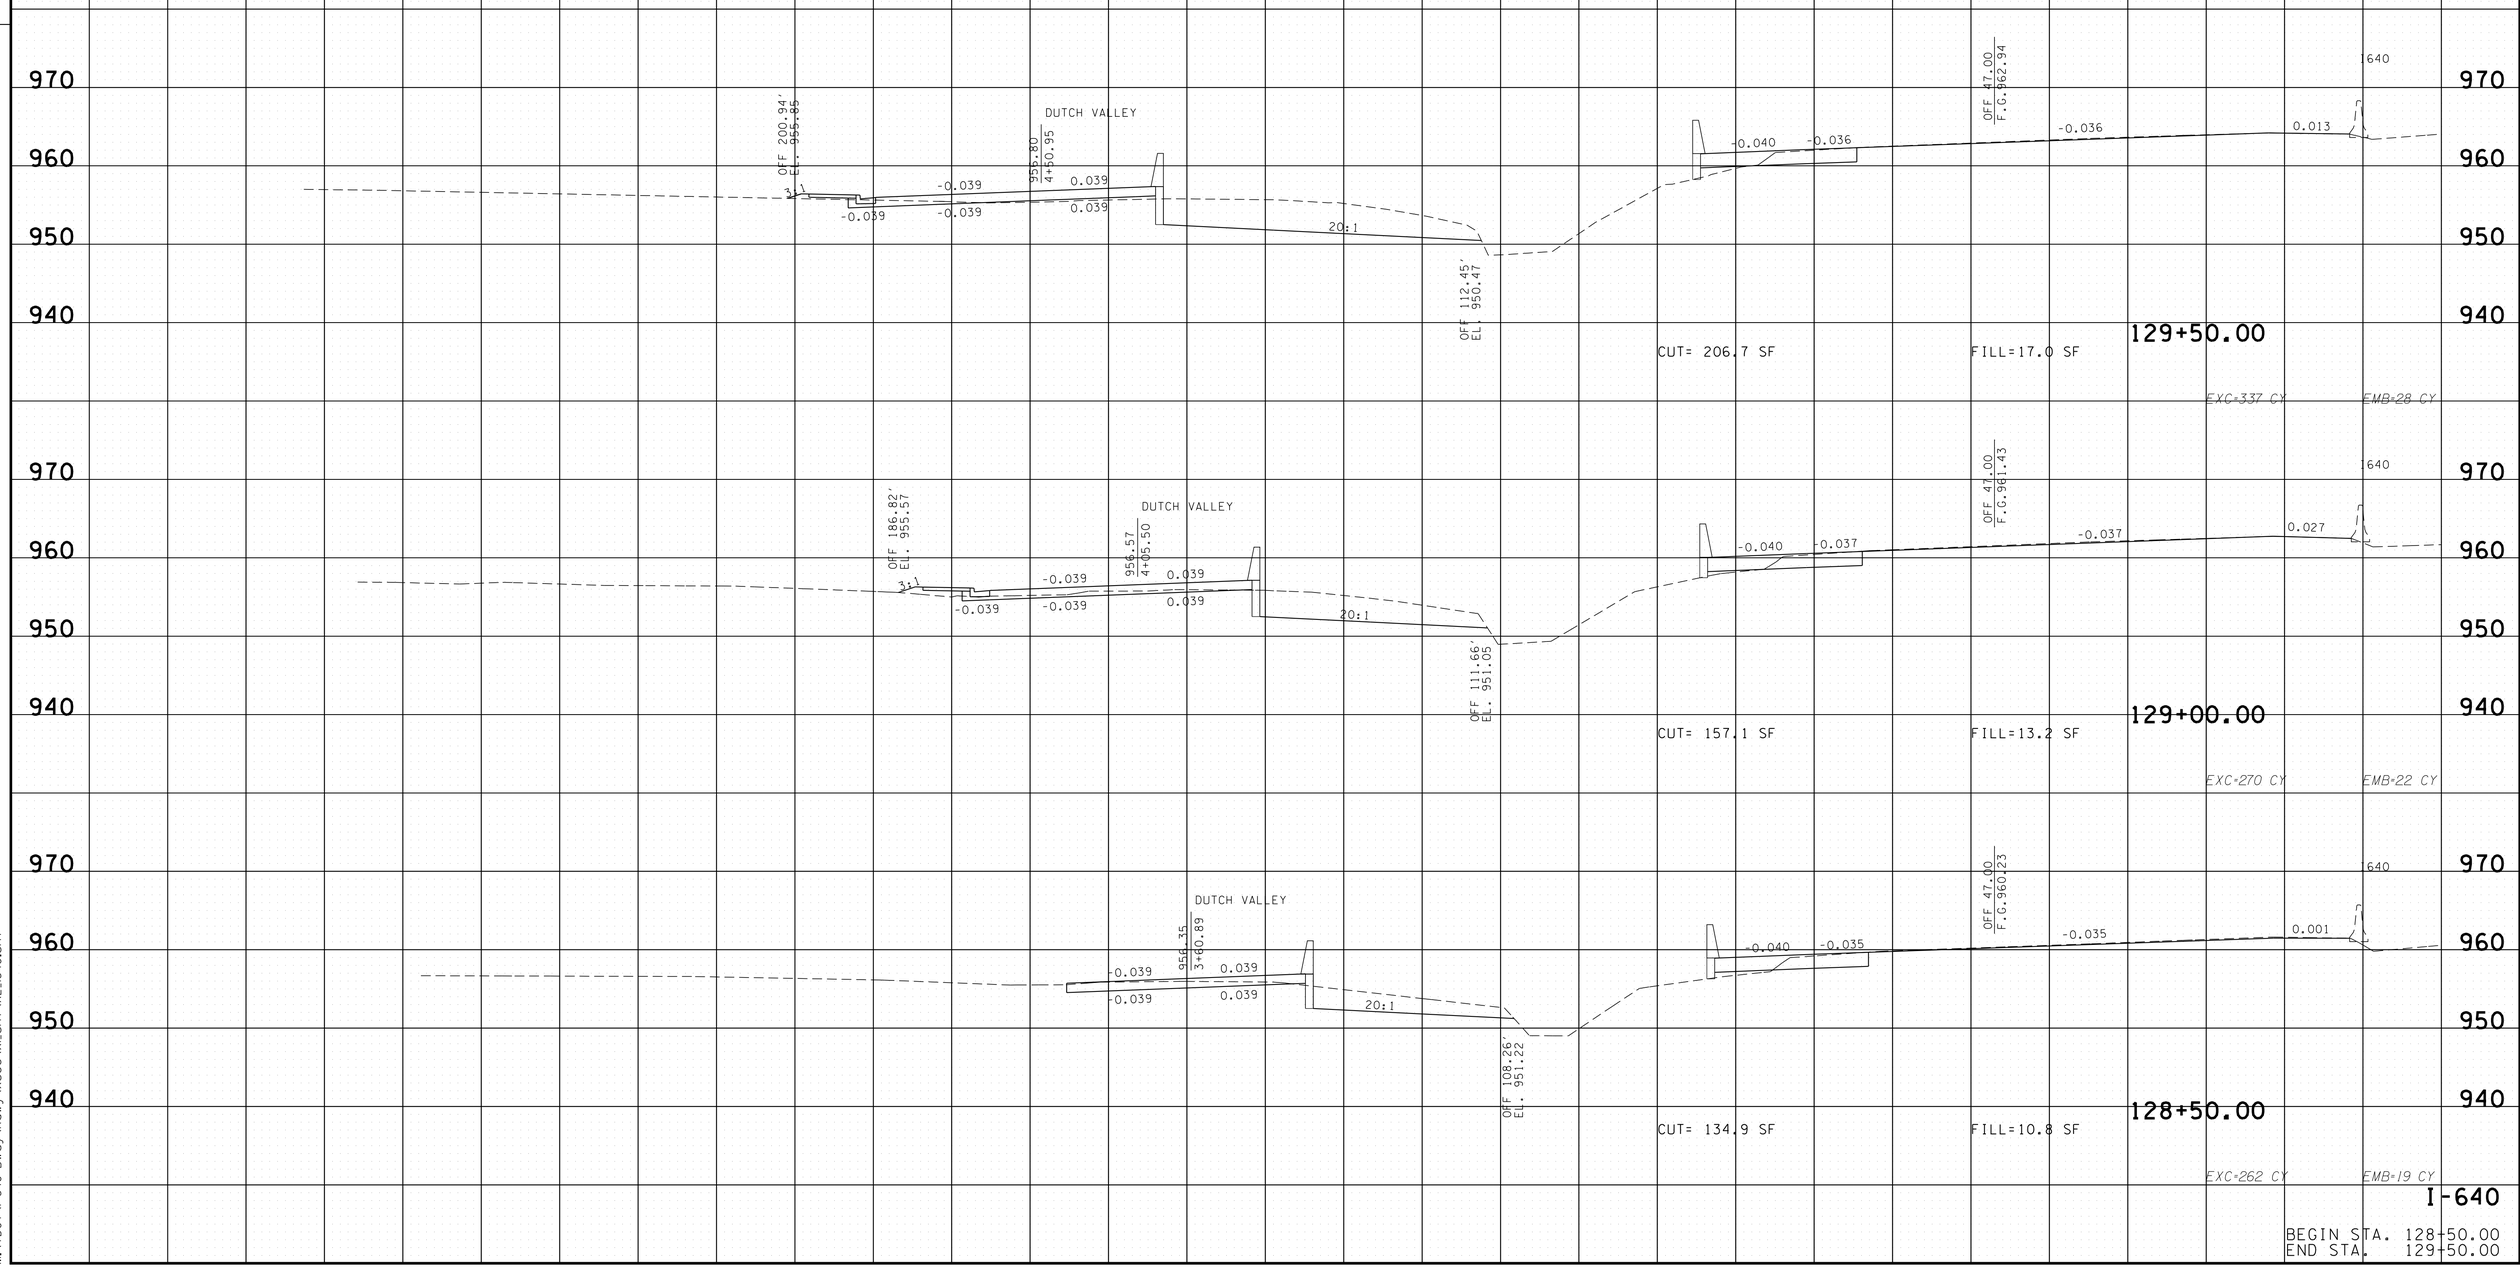

I-640

BEGIN STA. 128+50.00
END STA. 129+50.00

9/9/2015 12:00:52 PM
M:\TDOT\I-640-Bwcy\Rdwy\xsec\xl_sht\XL_I640.sht