TYPE	YEAR	PROJECT NO.	SHEET NO.
CONST.	2015	NH-I-640-7(161)	50

KNOX CO.
47008-3150-44 (CONST.)

I-640

FILE NO.

TENNESSEE D.O.T.
DESIGN DIVISION

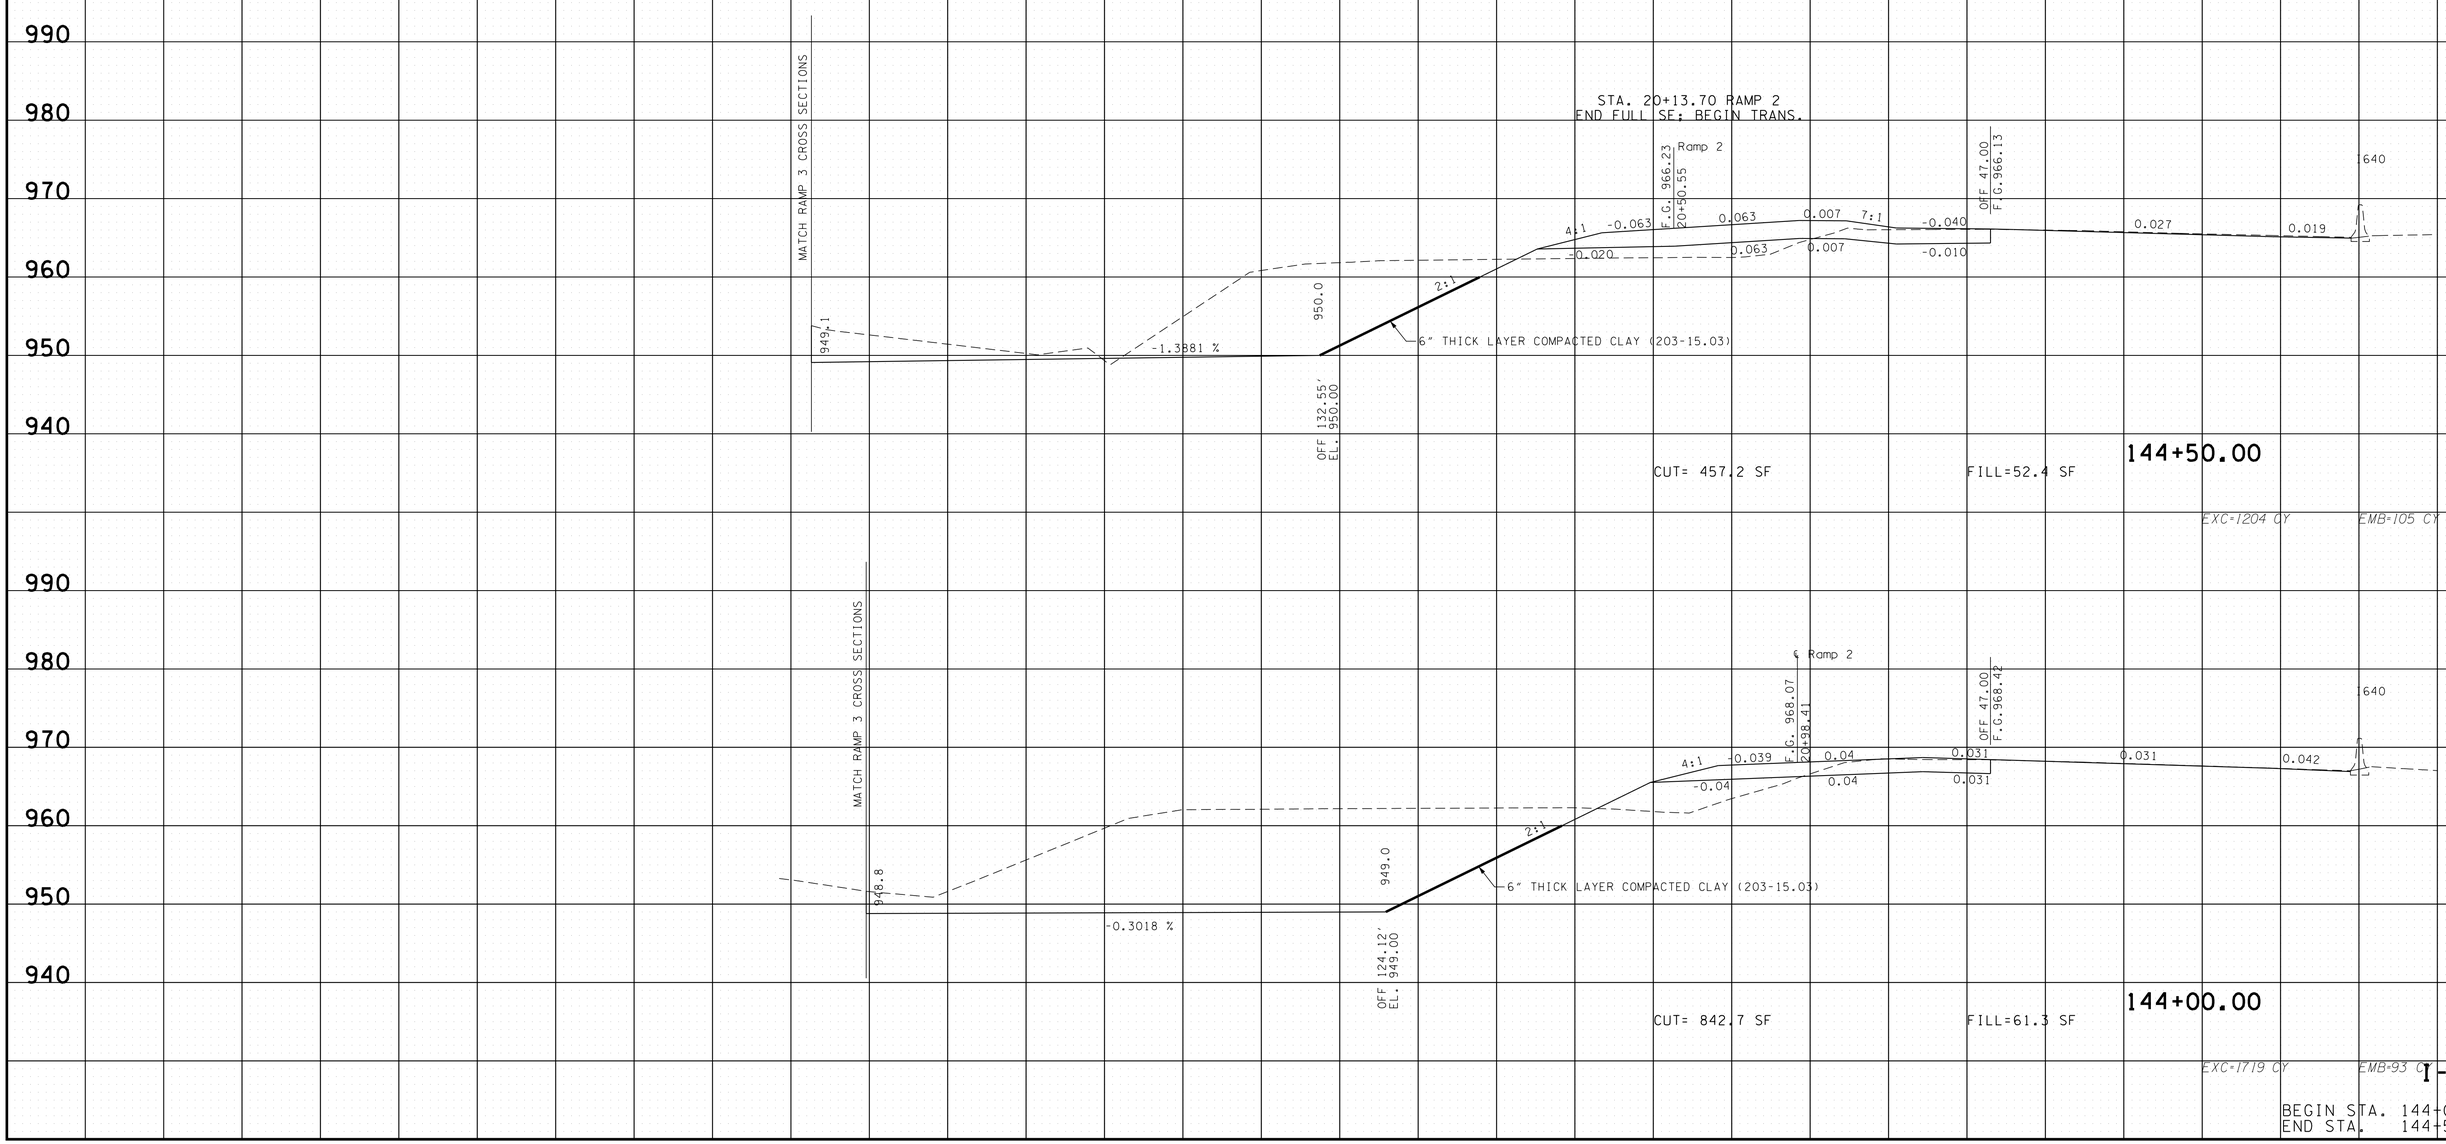

I-640

BEGIN STA. 144+00.00
END STA. 144+50.00

9/19/2015 12:01:40 PM
M:\TDOT\I-640-Bway\Rdwy\xsec\xl.sht\XL_I640.sht