| TYPE | YEAR | PROJECT NO. | SHEET NO. |
|---|---|---|---|
| CONST. | 2015 | NH-I-640-7(161) | 62 |

KNOX CO.
47008-3150-44 (CONST.)

I-640

FILE NO.

TENNESSEE D.O.T.
DESIGN DIVISION

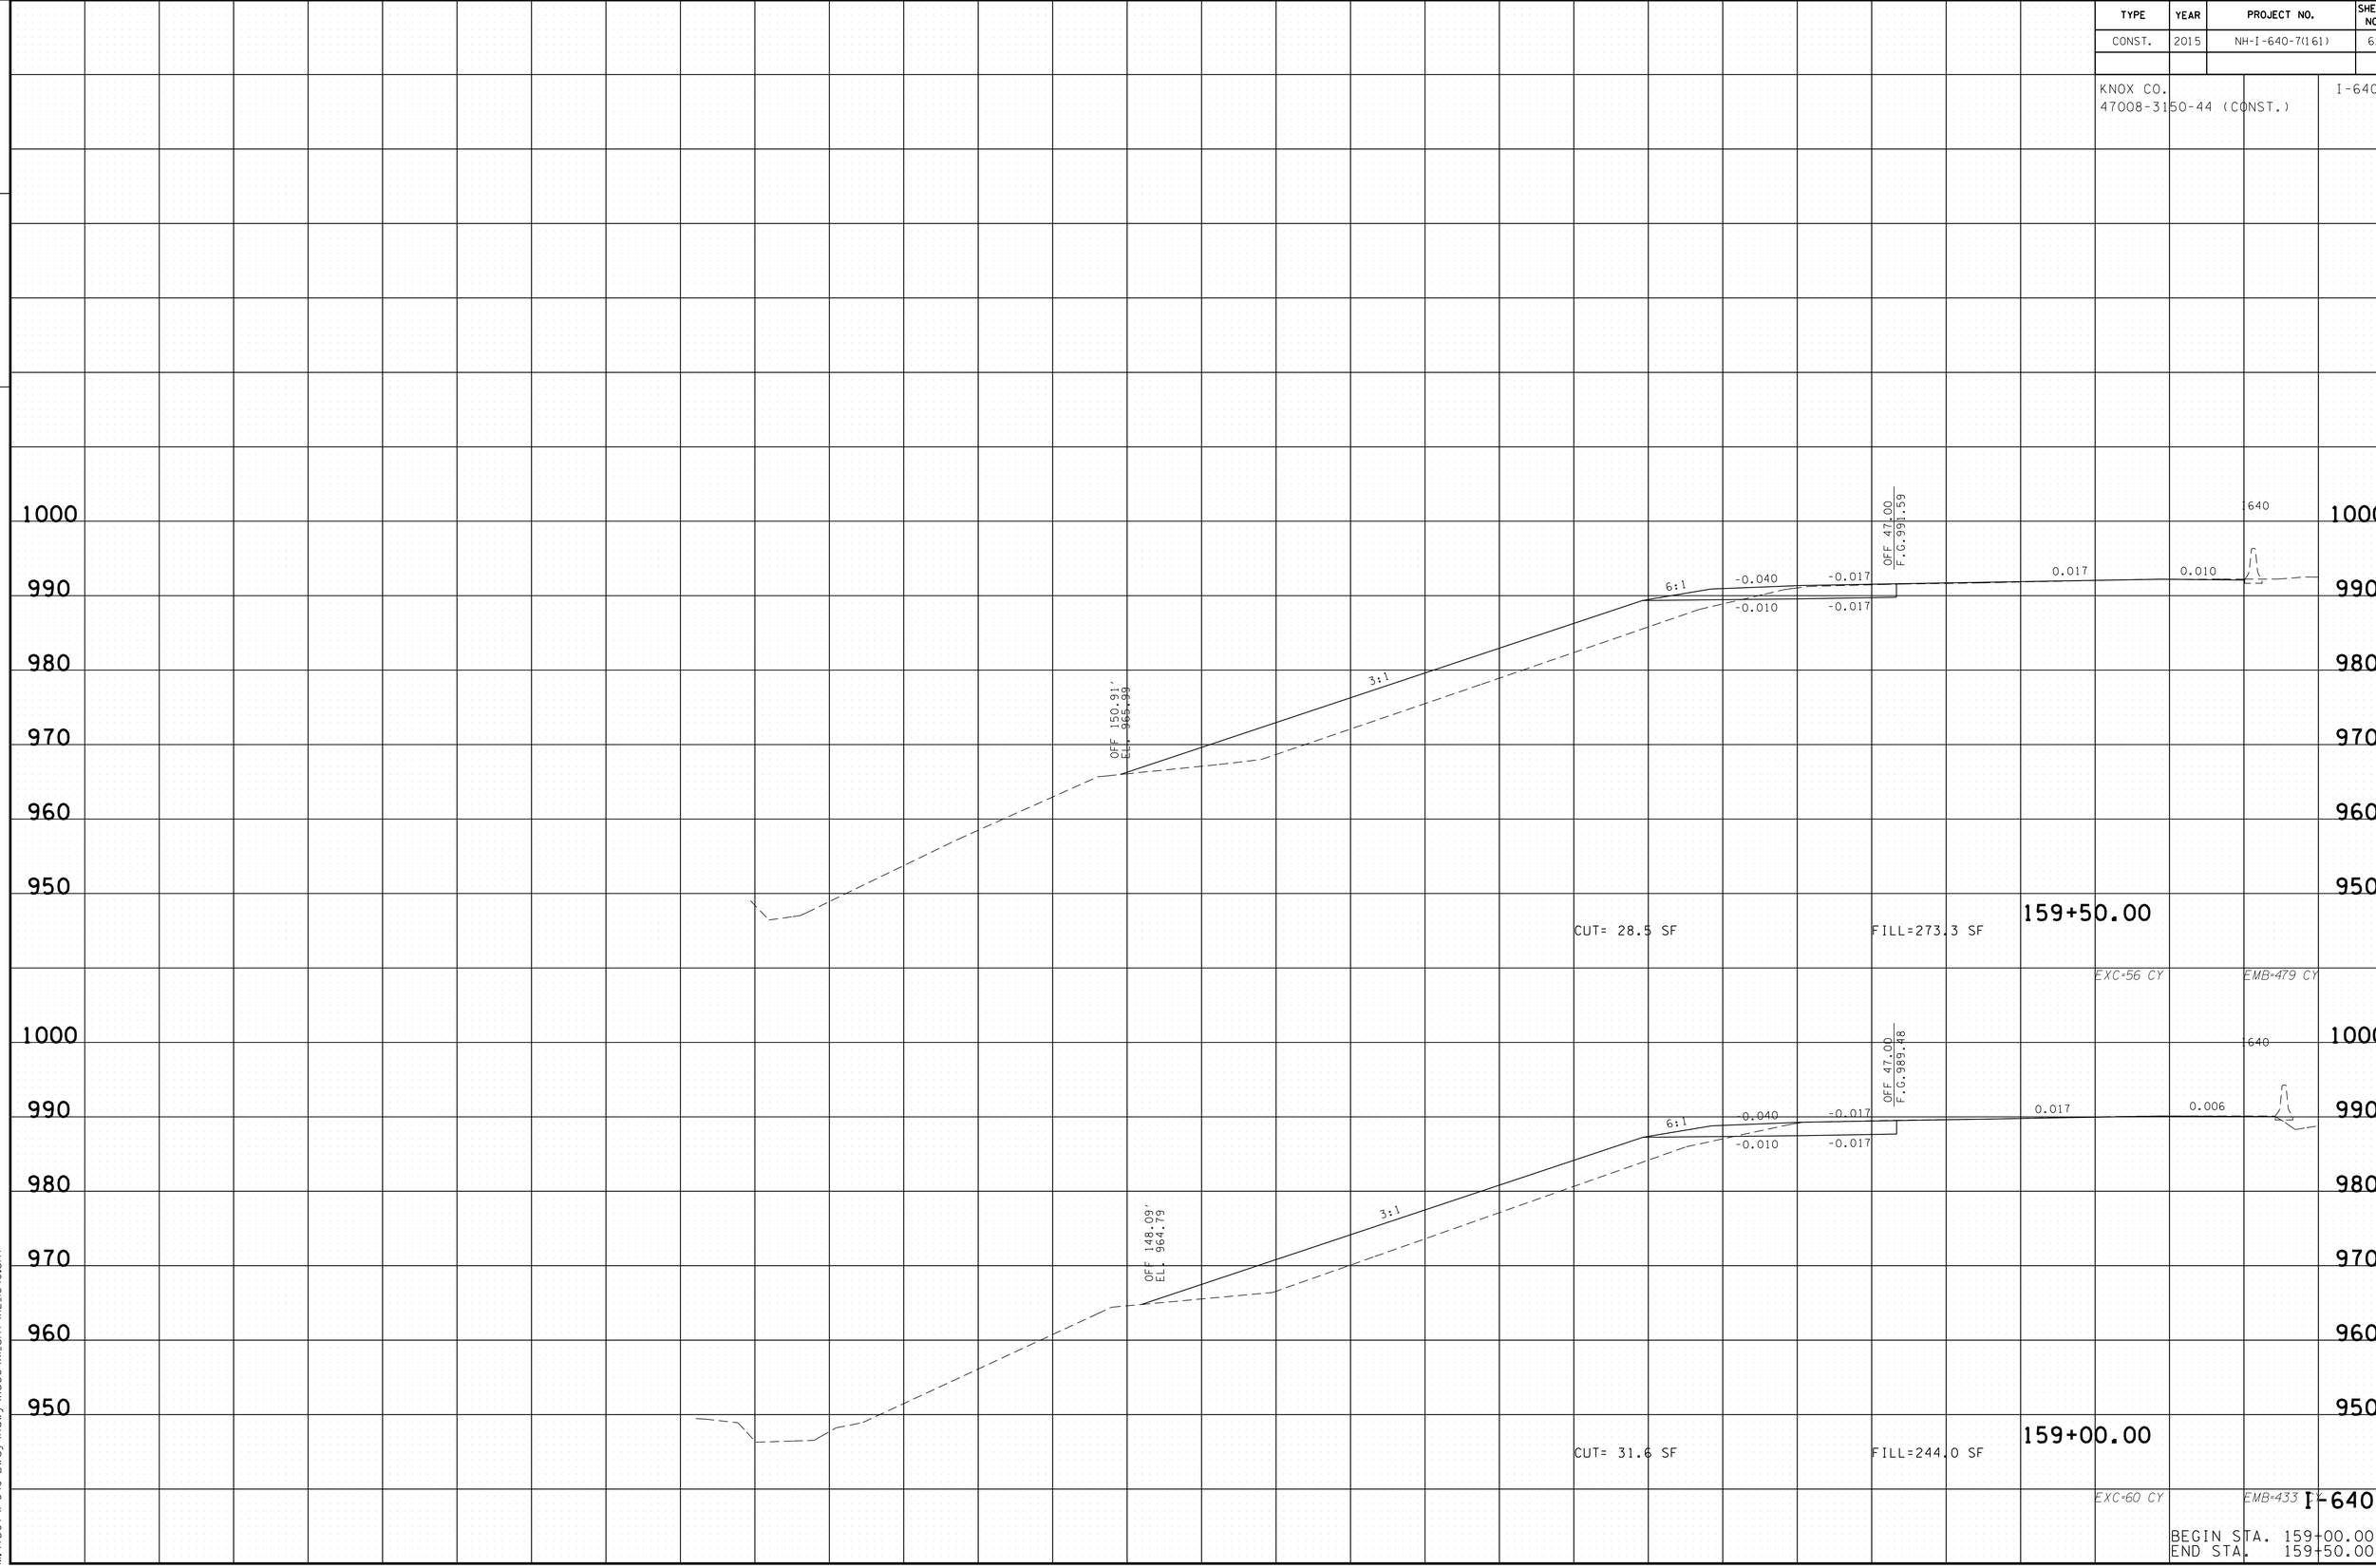


BEGIN STA. 159+00.00
END STA. 159+50.00

9/19/2015 12:02:25 PM
M:\TDOT\I-640-Bway\Rdway\xsec\xl_sht\XL_I640.sht