TYPE	YEAR	PROJECT NO.	SHEET NO.
CONST.	2015	NH-I-640-7(161)	67

KNOX CO.
47008-3150-44 (CONST.)

I-640

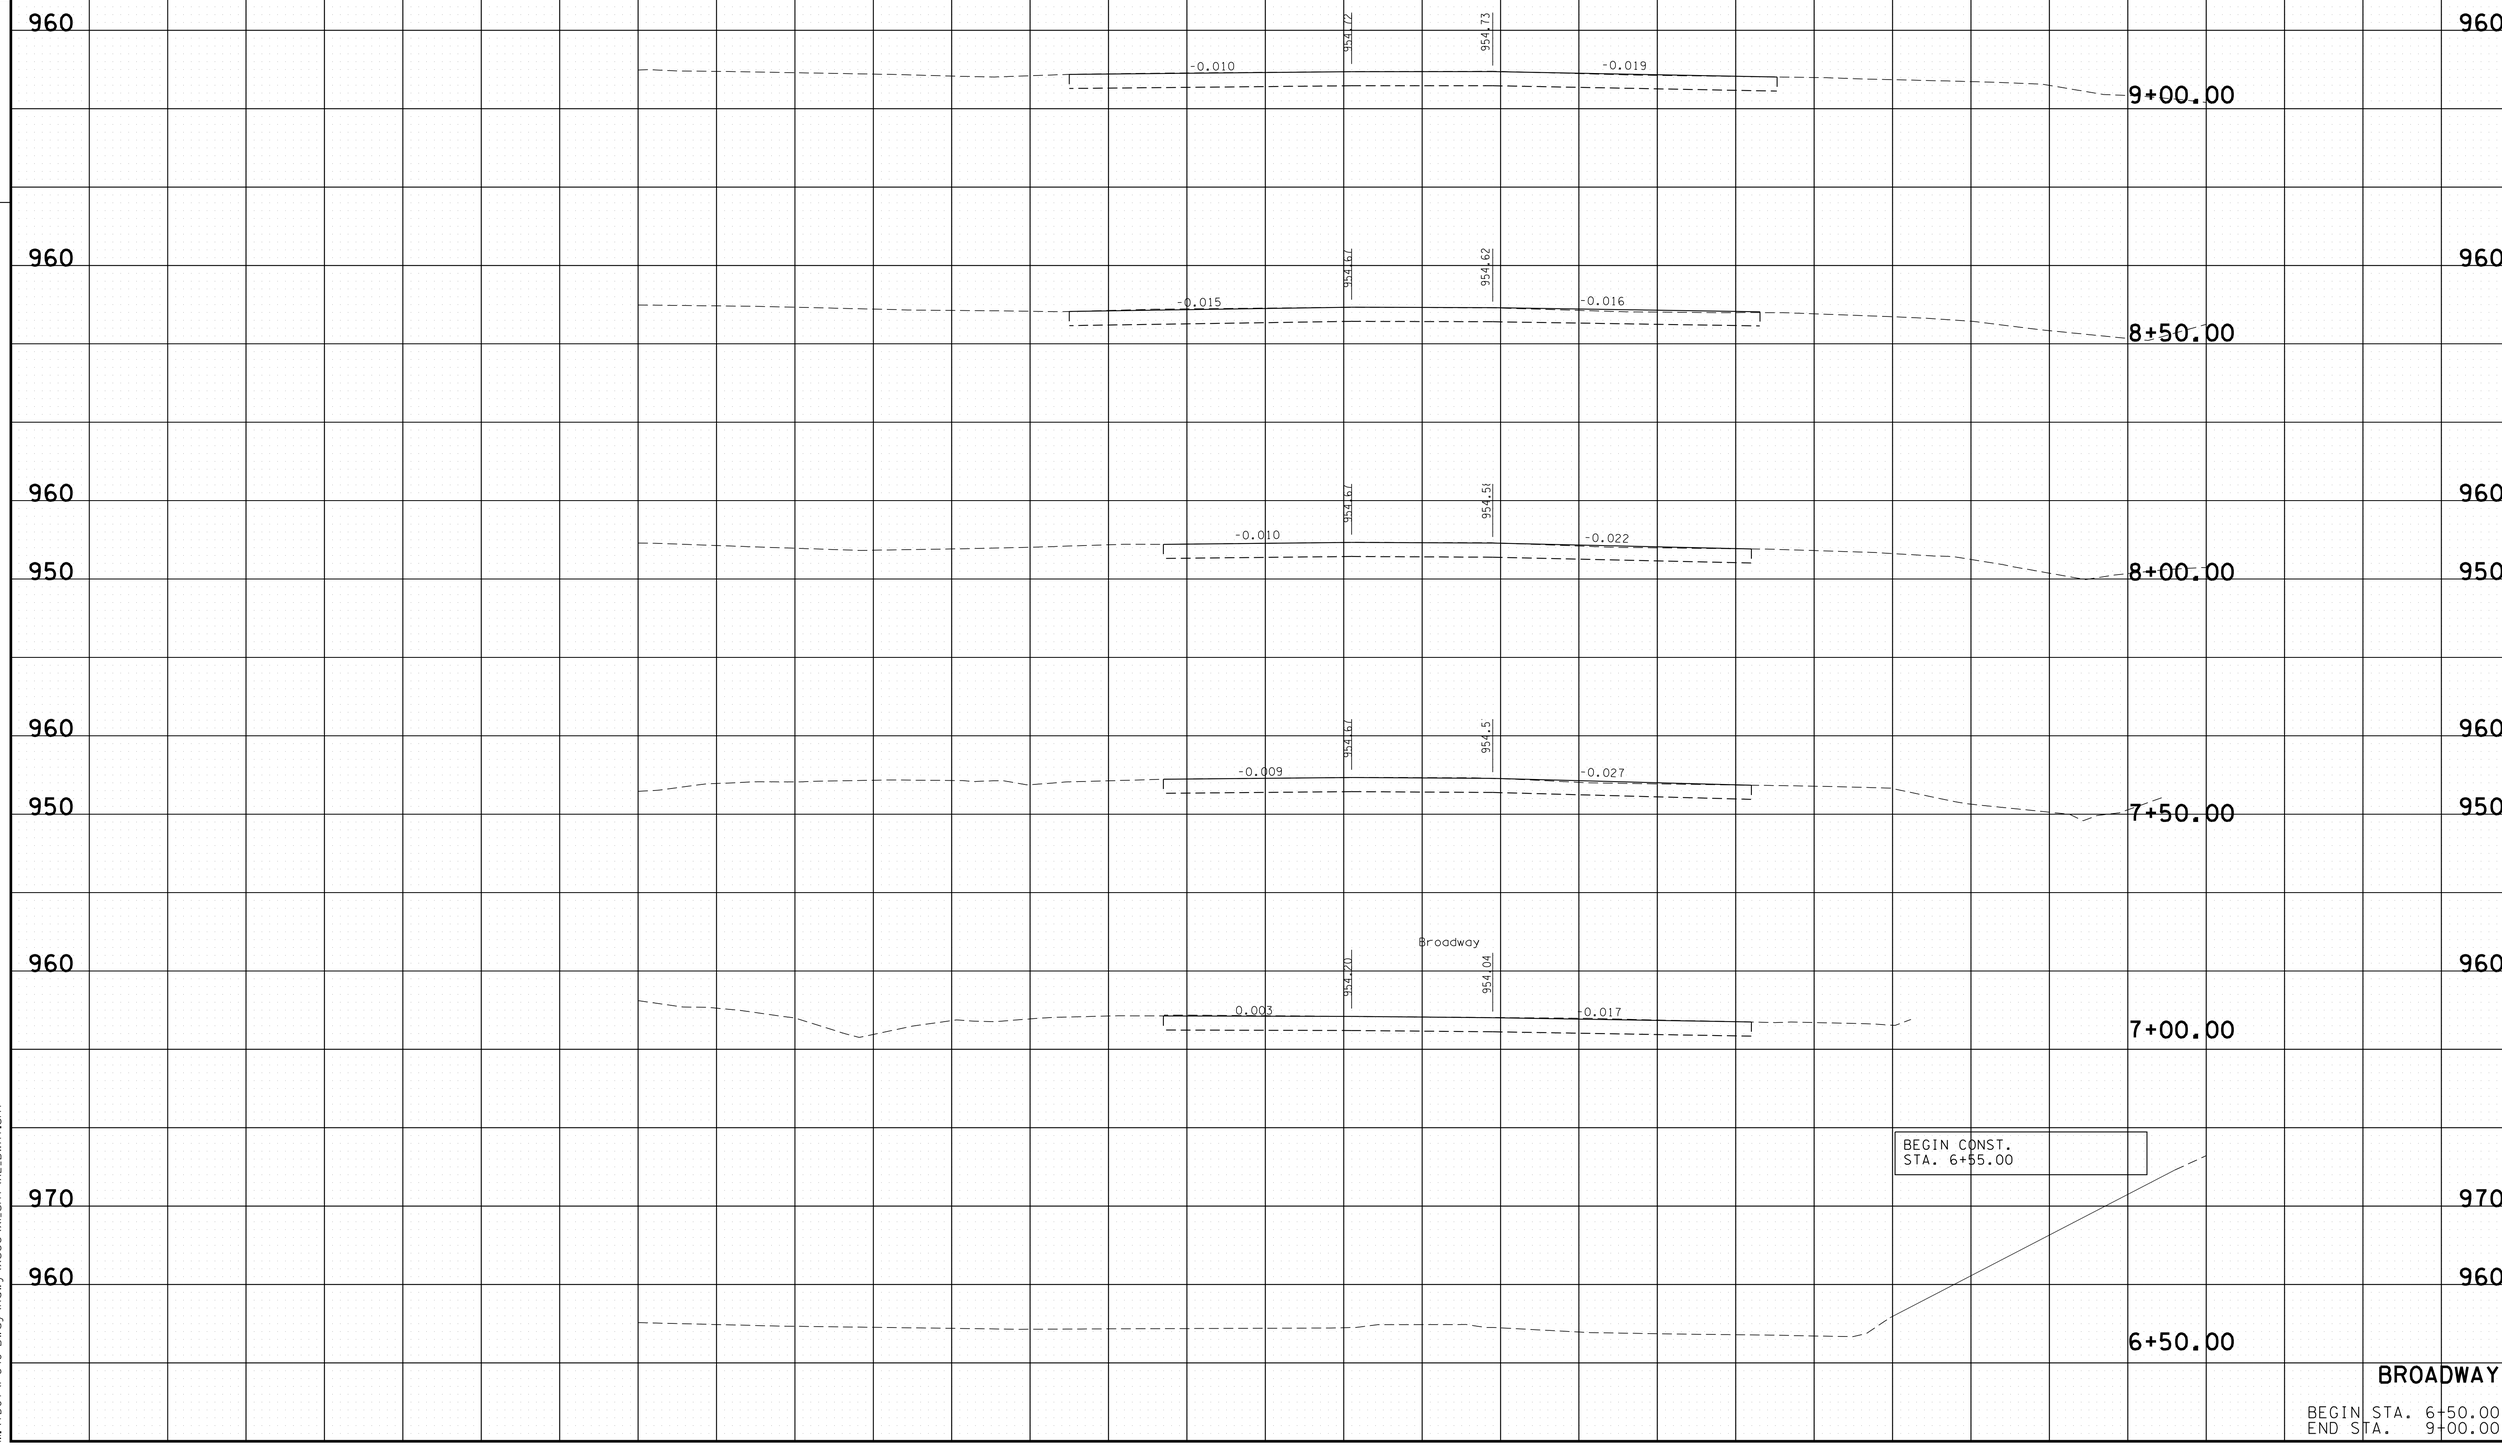

BROADWAY

BEGIN STA. 6+50.00
END STA. 9+00.00

FILE NO.

TENNESSEE D.O.T.
DESIGN DIVISION

9/19/2015 12:02:57 PM
M:\TDOT\I-640-Bway\Rdwy\xsec\xl_sht\XL_BWAY.sht