TYPE	YEAR	PROJECT NO.	SHEET NO.
CONST.	2015	NH-I-640-7(161)	88

KNOX CO.
47008-3150-44 (CONST.)

I-640

FILE NO.

TENNESSEE D.O.T.
DESIGN DIVISION

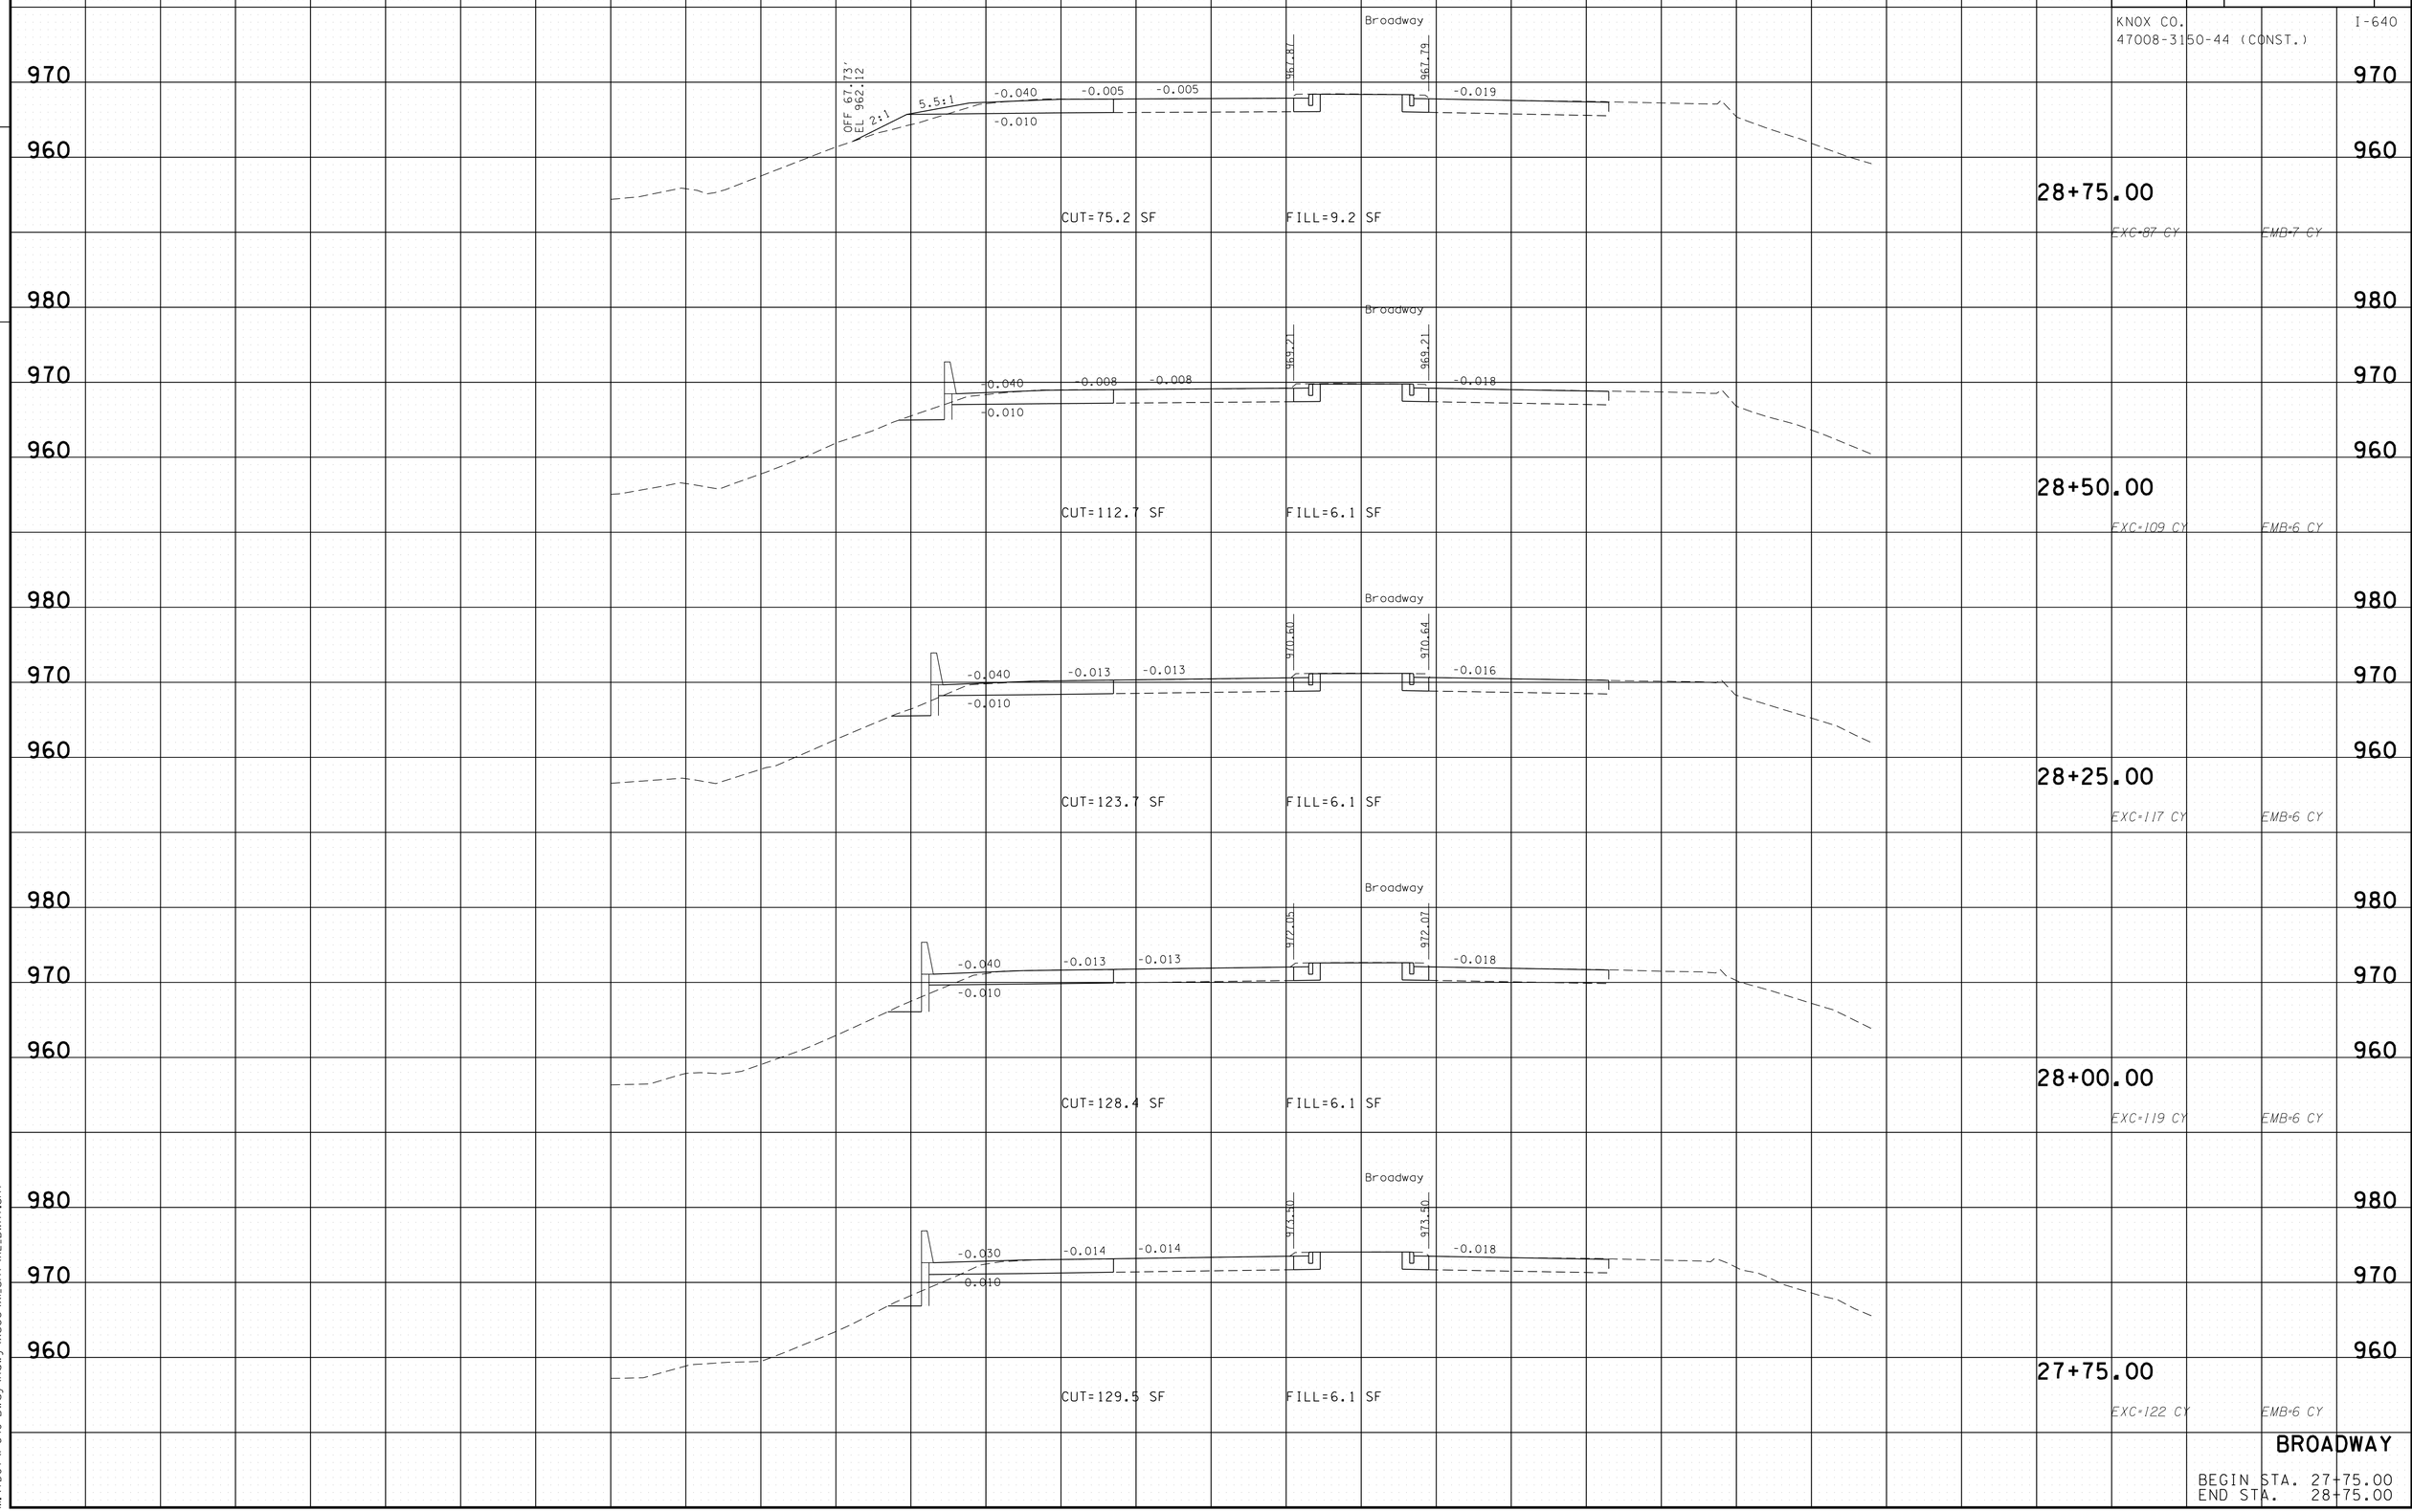

BROADWAY

BEGIN STA. 27+75.00
END STA. 28+75.00

9/19/2015 12:03:56 PM
M:\TDOT\I-640-Bway\Rdwy\xsec\XL_sht\XL_BWAY.sht