TYPE	YEAR	PROJECT NO.	SHEET NO.
CONST.	2015	NH-I-640-7(161)	95

KNOX CO.
47008-3150-44 (CONST.)

I-640

FILE NO.

TENNESSEE D.O.T.
DESIGN DIVISION

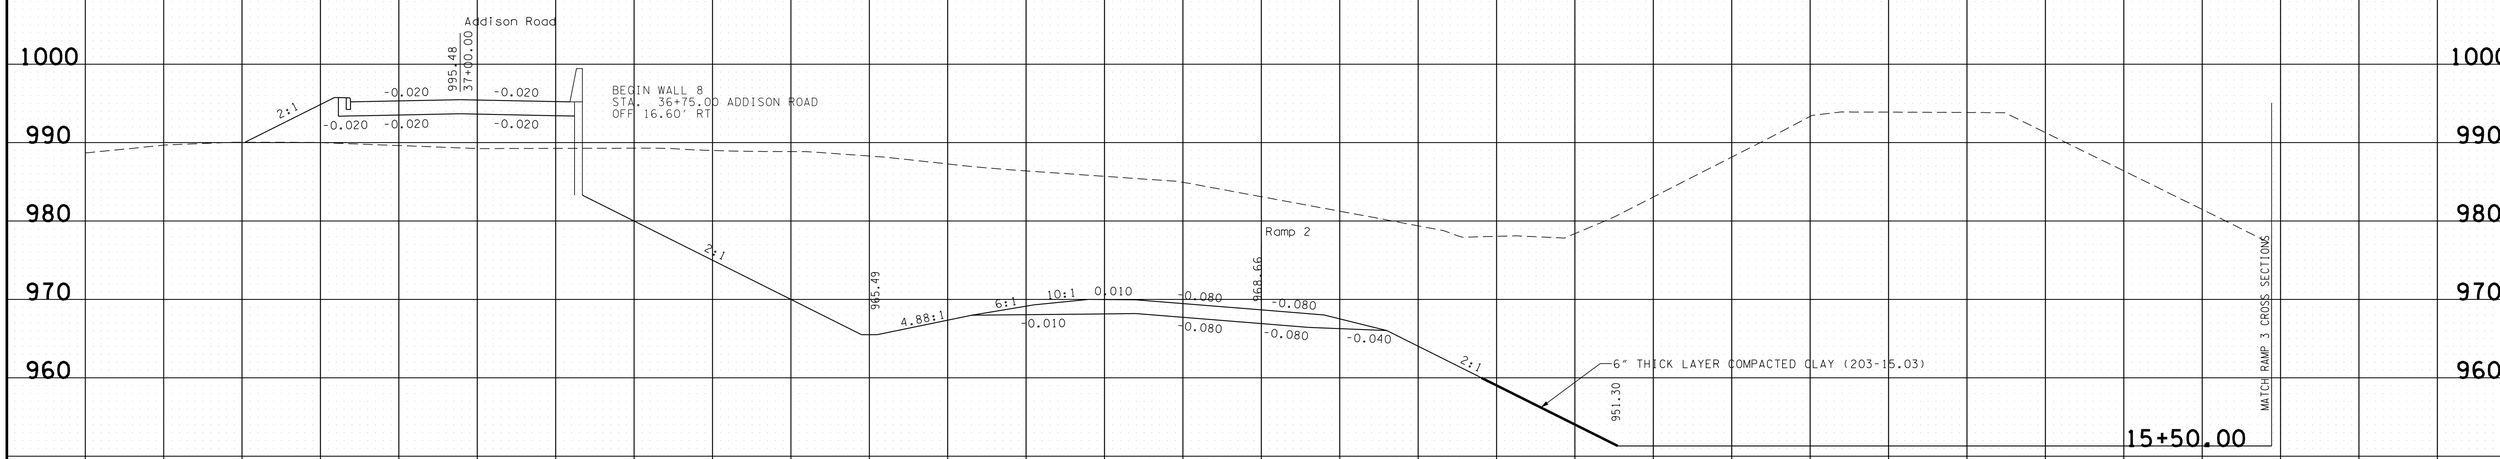

CUT=5449.5 SF FILL=169.0 SF

EXC=10854 CY EMB=230 CY

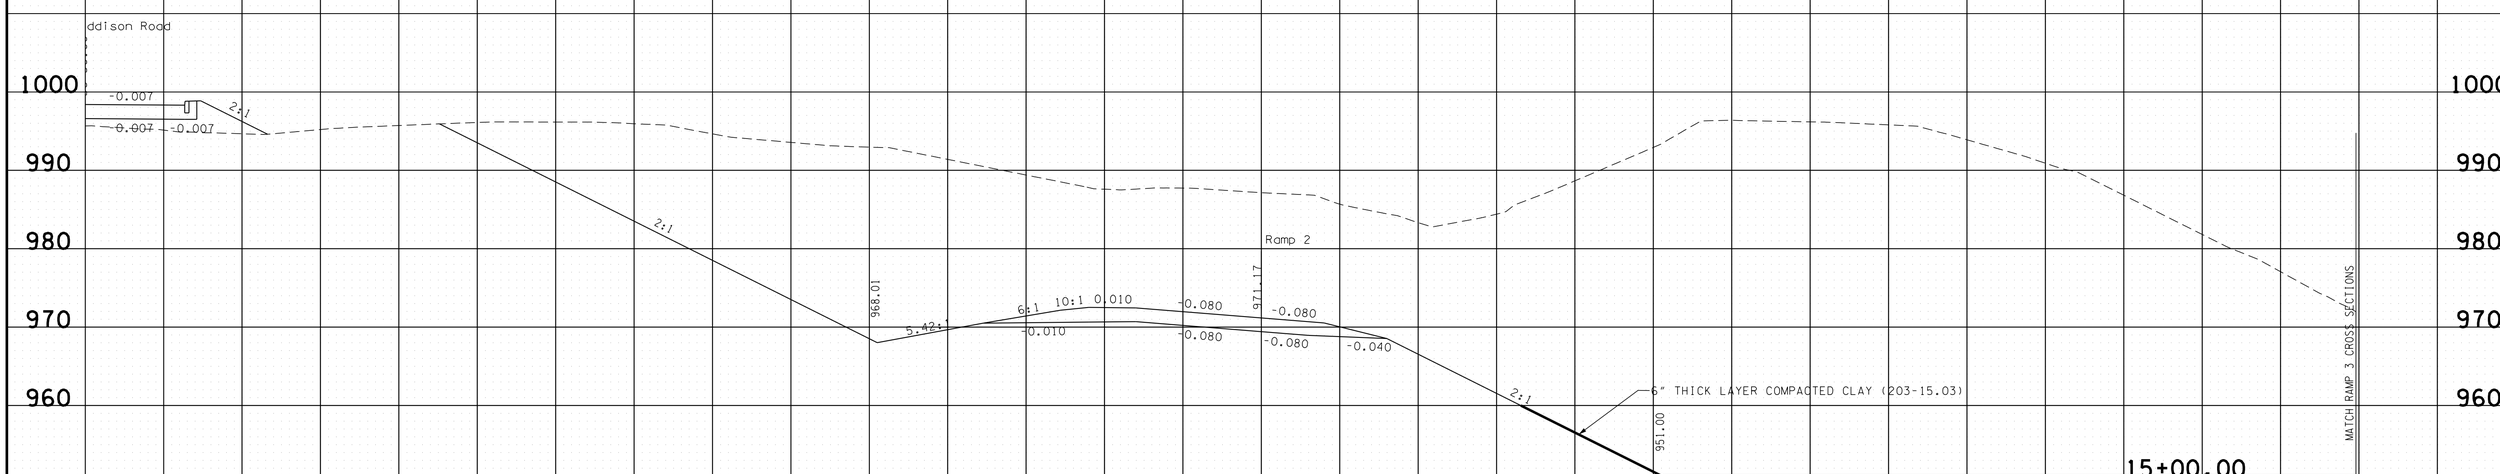

CUT=6272.7 SF FILL=79.5 SF

EXC=11670 CY EMB=74 CY

Ramp 2

BEGIN STA. 15+00.00
END STA. 15+50.00

140 120 100 80 60 40 20 0 20 40 60 80 100 120 140

9/19/2015 12:04:20 PM
M:\TDOT\I-640-Bway\Rdwy\xsec\xl_sht\XL_Ramp 2.sht